
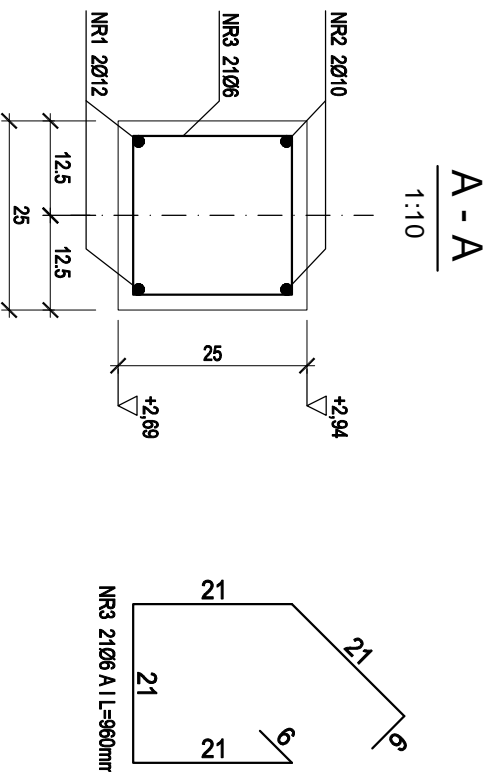


PODCIĄG ŻELBETOWY P-1 POZ. 2 SZT.1

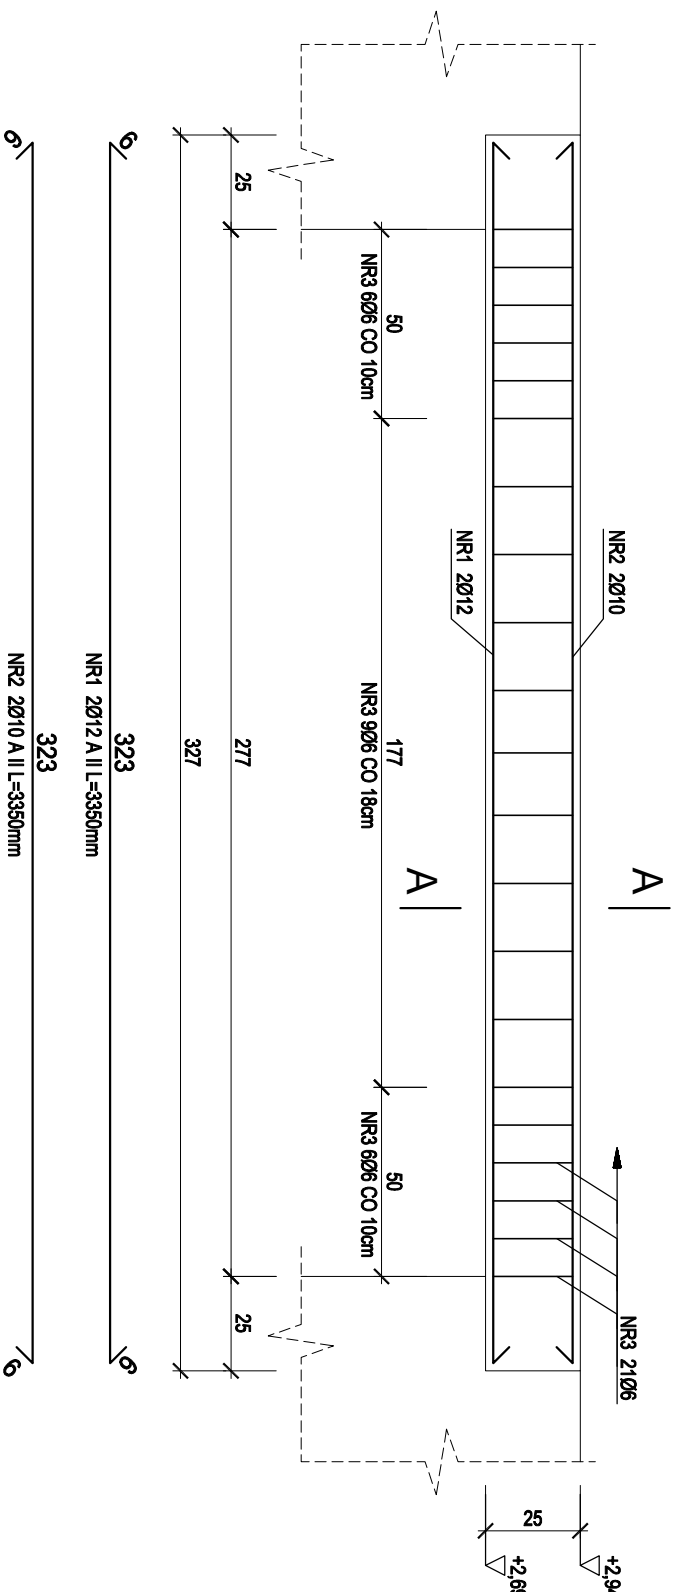

WYKAZ STALI ZBROJENIOWEJ									
NR PRĘTA	Ø PRĘTA	DŁ. PRĘTA	ILOŚĆ			DŁUGOŚĆ RAZEM			
			W ELEM.	ELEM.	PRĘTÓW	Ø12 A-II	Ø10 A-II	Ø6 A-I	
PODCIĄG ŻELBETOWY P-1 POZ. 2 SZT.1									
1	12	335	2	1	2	6.70			
2	10	335	2	1	2	6.70			
3	6	96	21	1	21			20.16	
			RAZEM [m]			6.70	6.70	20.16	
			MASA JEDN. [kg/m]			0.89	0.62	0.22	
			MASA [kg]			5.96	4.15	4.44	
			MASA CAŁKOWITA [kg]					14.54	

BETON C16/20
STAL A-II 18G2
A-I SŁS STRZEMIIONA

NINIEJSZE OPRACOWANIE ZOSTAŁO WYKONANE ZA POMOCĄ LICENCJONOWANEGO OPROGRAMOWANIA AUTOCAD LT 2009 nr serijny: 346-09198654

PODCIĄG ŻELBETOWY P-1
POZ. 2

Skala:
1:20

Projekt wykonawczy: KONSTRUKCJA

Data:
GRUDZIEŃ 2015

Nazwa obiektu:

PRZEBUDOWA I ROZBUDOWA BUDYNKU GOSPODARZCZEGO ZE ZMIANĄ SPOSOBU UŻYTKOWANIA NA BUDYNEK TRADYCYJJI GMINNY GODZISZE WIELKIE Z INFRASTRUKTURĄ TOWARZYSZĄCĄ BUDOWA PARKINGU SAMOCHODOWEGO NA 20 MIEJSC POSTOJOWYCH

Adres obiektu:

62-872 Godziesze Małe, Godziesze Wielkie ul. 11 listopada, ul. ks. kardynała Stefana Wyszyńskiego dz. nr 520/4, 527/2, obręb ewidencyjny 0005

Projektant:

mgr inż. Jerzy Wozniak upr. nr BN-10/9/32/82
UPRAWNIENIA BUDOWLANE BEZ OGRANICZEŃ DO PROJEKTOWANIA I KIEROWANIA ROBOTAMI BUDOWLANYMI W SPECJALNOŚCI KONSTRUKCYJNO-BUDOWLANEJ

Podpis:

ASP-96 ARCHITEKTONICZNE STUDIO PROJEKTOWE
mgr inż. arch. **PAWEŁ A. WOZŃIAK**

63-400 Ostrow Wielkopolski, ul. Włodawska 58/4, tel. (62) 735 5773, fax. (62) 735 9293, e-mail: asp-96@wp.pl

Rys. nr:
K6