



2P1
WIEJSKI
INKUBATOR
PRZEDSIĘBIORCZOŚCI
SPÓŁDZIELNIA
SOCJALNA
25,91

2P2
WIEJSKI
INKUBATOR
PRZEDSIĘBIORCZOŚCI
SPÓŁDZIELNIA
SOCJALNA
26,53

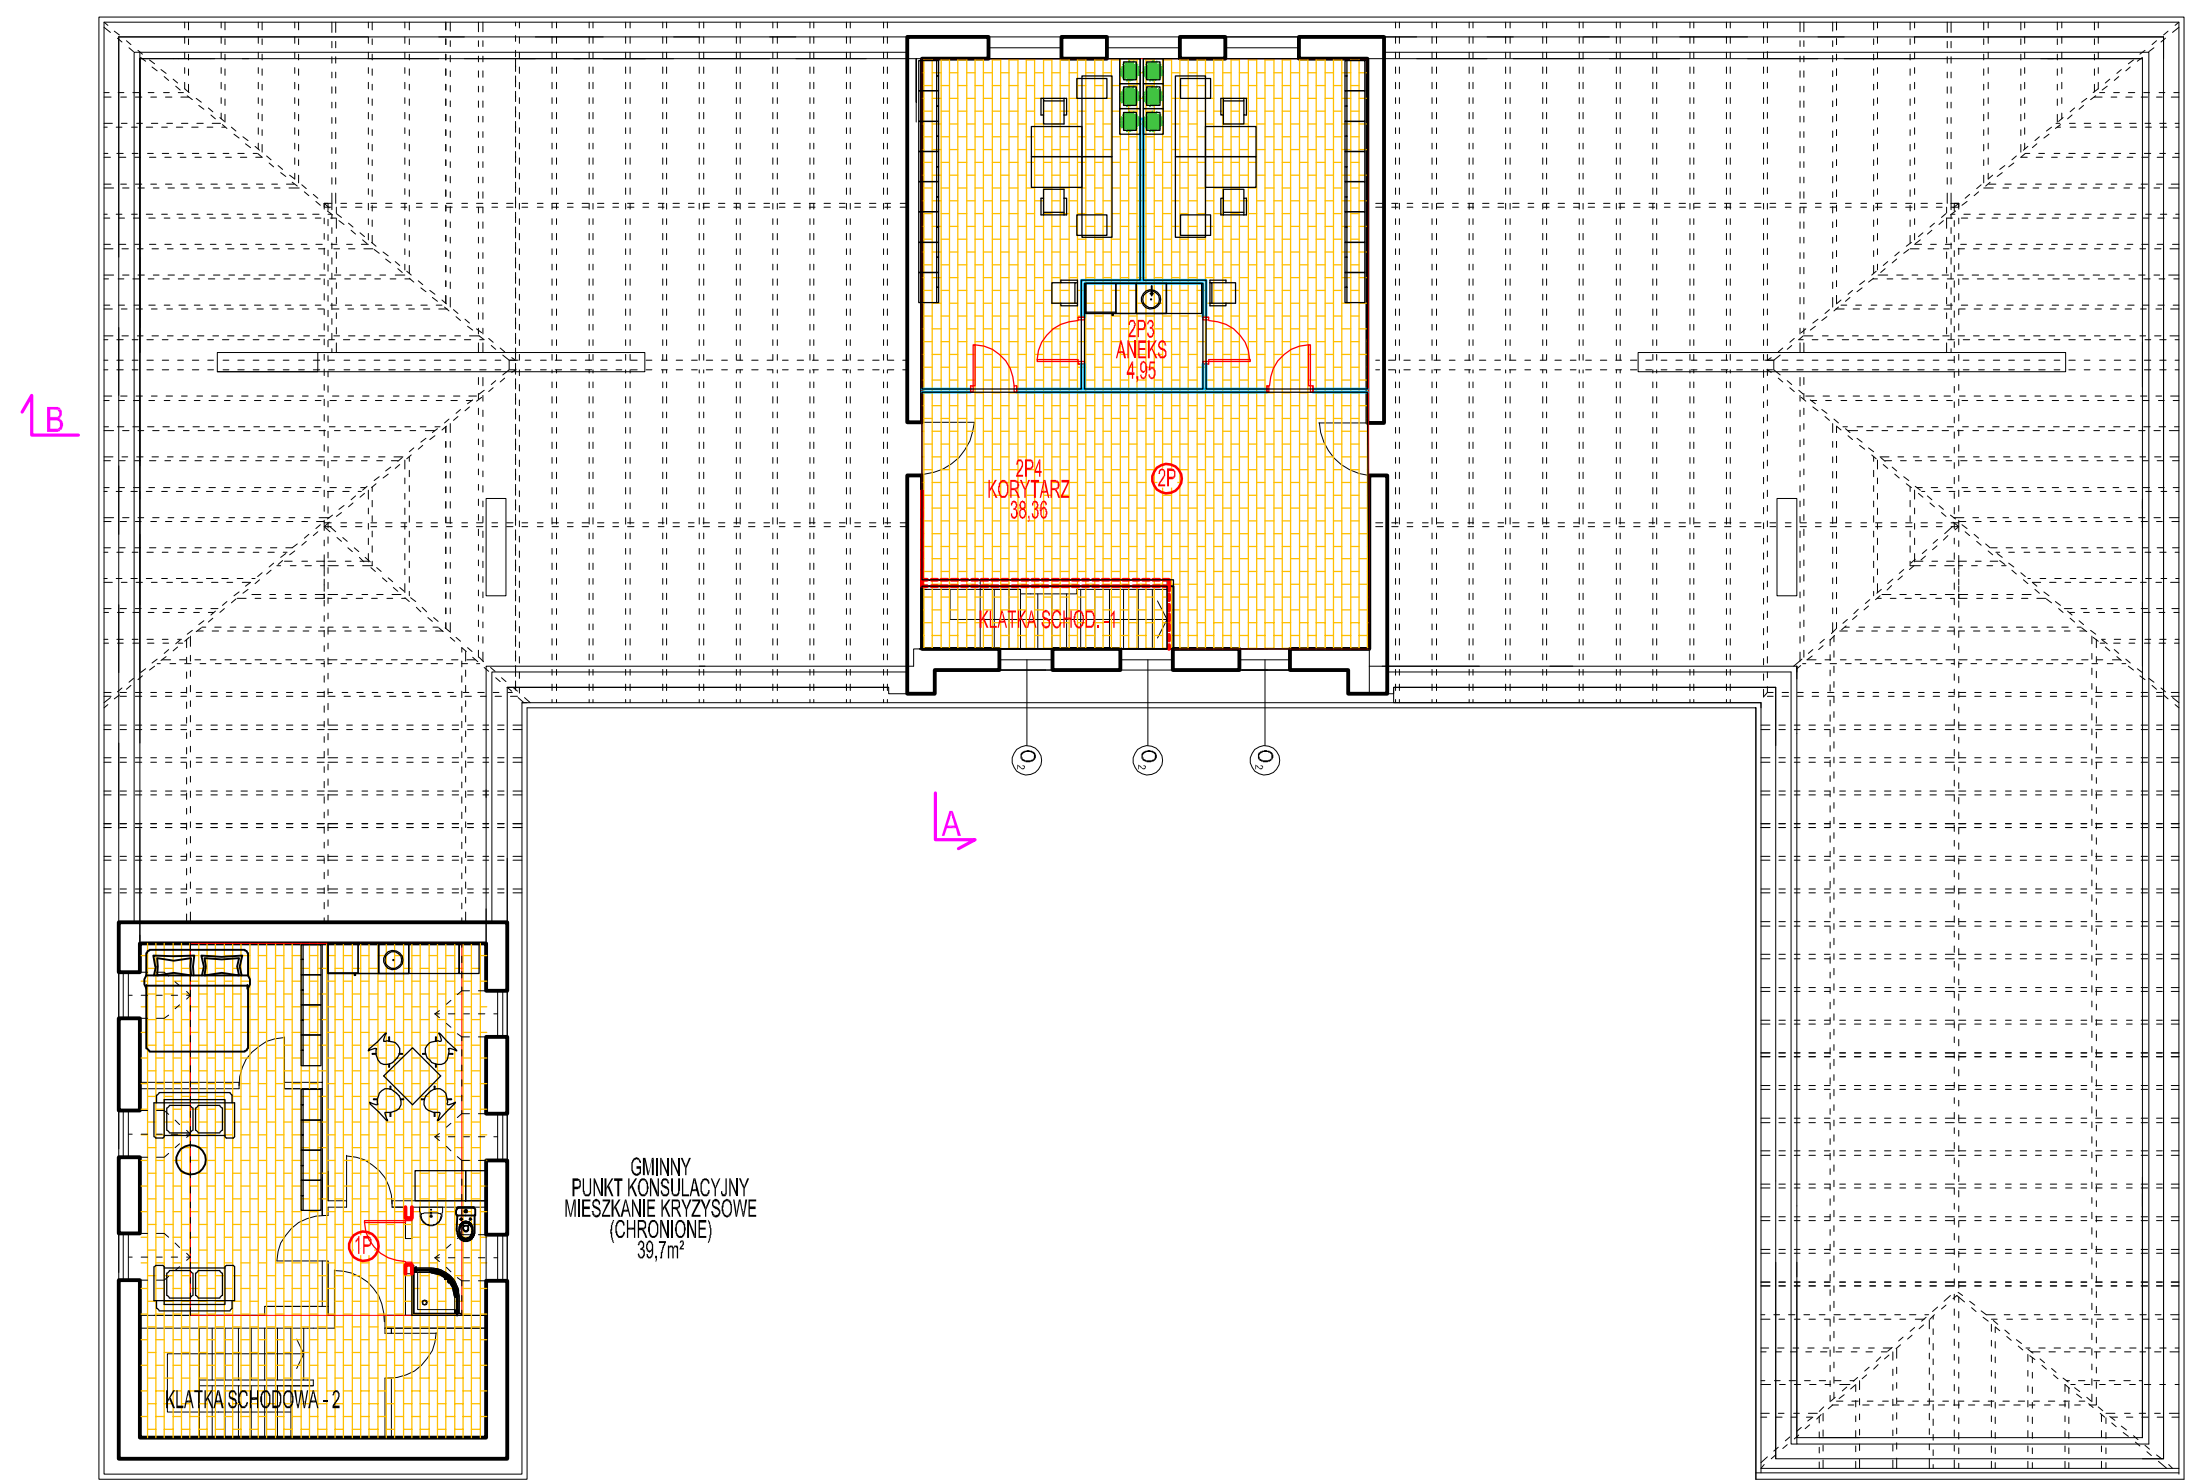

GMINNY
PUNKT KONSULACYJNY
MIESZKANIE KRYZYSOWE
(CHRONIONE)
39,7m²

**KOLOREM CZERWONYM ZAZNACZONO
ZMIANY W UKŁADZIE ISTNIEJĄCYCH ŚCIAN
RZUT PODDASZA - KONCEPCJA - SKALA 1:150**

JEDNOSTKA PROJEKTOWA:	ATRIUM STUDIO PRACOWNIA PROJEKTOWA JACEK NOWAKOWSKI UL. ZA CYTADELĄ 5 61-663 POZNAŃ			
INWESTOR:	GMINA GODZIESZE WIELKIE ul. 11 Listopada 10, 62-872 Godziesze Wielkie			
INWESTYCJA:	REMONT OBIEKTU POSZKOLNEGO W KAWAMIE KOLONII Z PRZEZNACZENIEM NA SIEDZIBĘ WIEJSKIEGO INKUBATORA PRZEDSIĘBIORCZOŚCI, AKTYWNOŚCI I EDUKACJI.			
PROJEKTOWAŁ:	IMIĘ I NAZWISKO mgr inż. arch. Renata Sarnot <small>nr upr. 7131/27/99/2004</small>			
OPRACOWAŁ:	mgr inż. arch. Renata Sarnot <small>nr upr. 7131/27/99/2004</small>			
OPRACOWAŁ:	mgr inż. arch. Jacek Nowakowski			
STADIUM:	KONCEPCJA			
TYTUŁ RYSUNKU:	RZUT PARTERU			
BRANŻA:	DATA:	SKALA:	NR RYSUNKU:	
ARCHITEKTURA	03.2018r.	1:150	K_A_2.0	
PRAWA AUTORSKIE ZASTRZEŻONE-Ustawa z dnia 04.02.1994 r. (Dz.U. 1994, Nr 24 poz. 83) Powielanie we wszelkiej postaci bez pisemnej zgody Autora zabronione				