
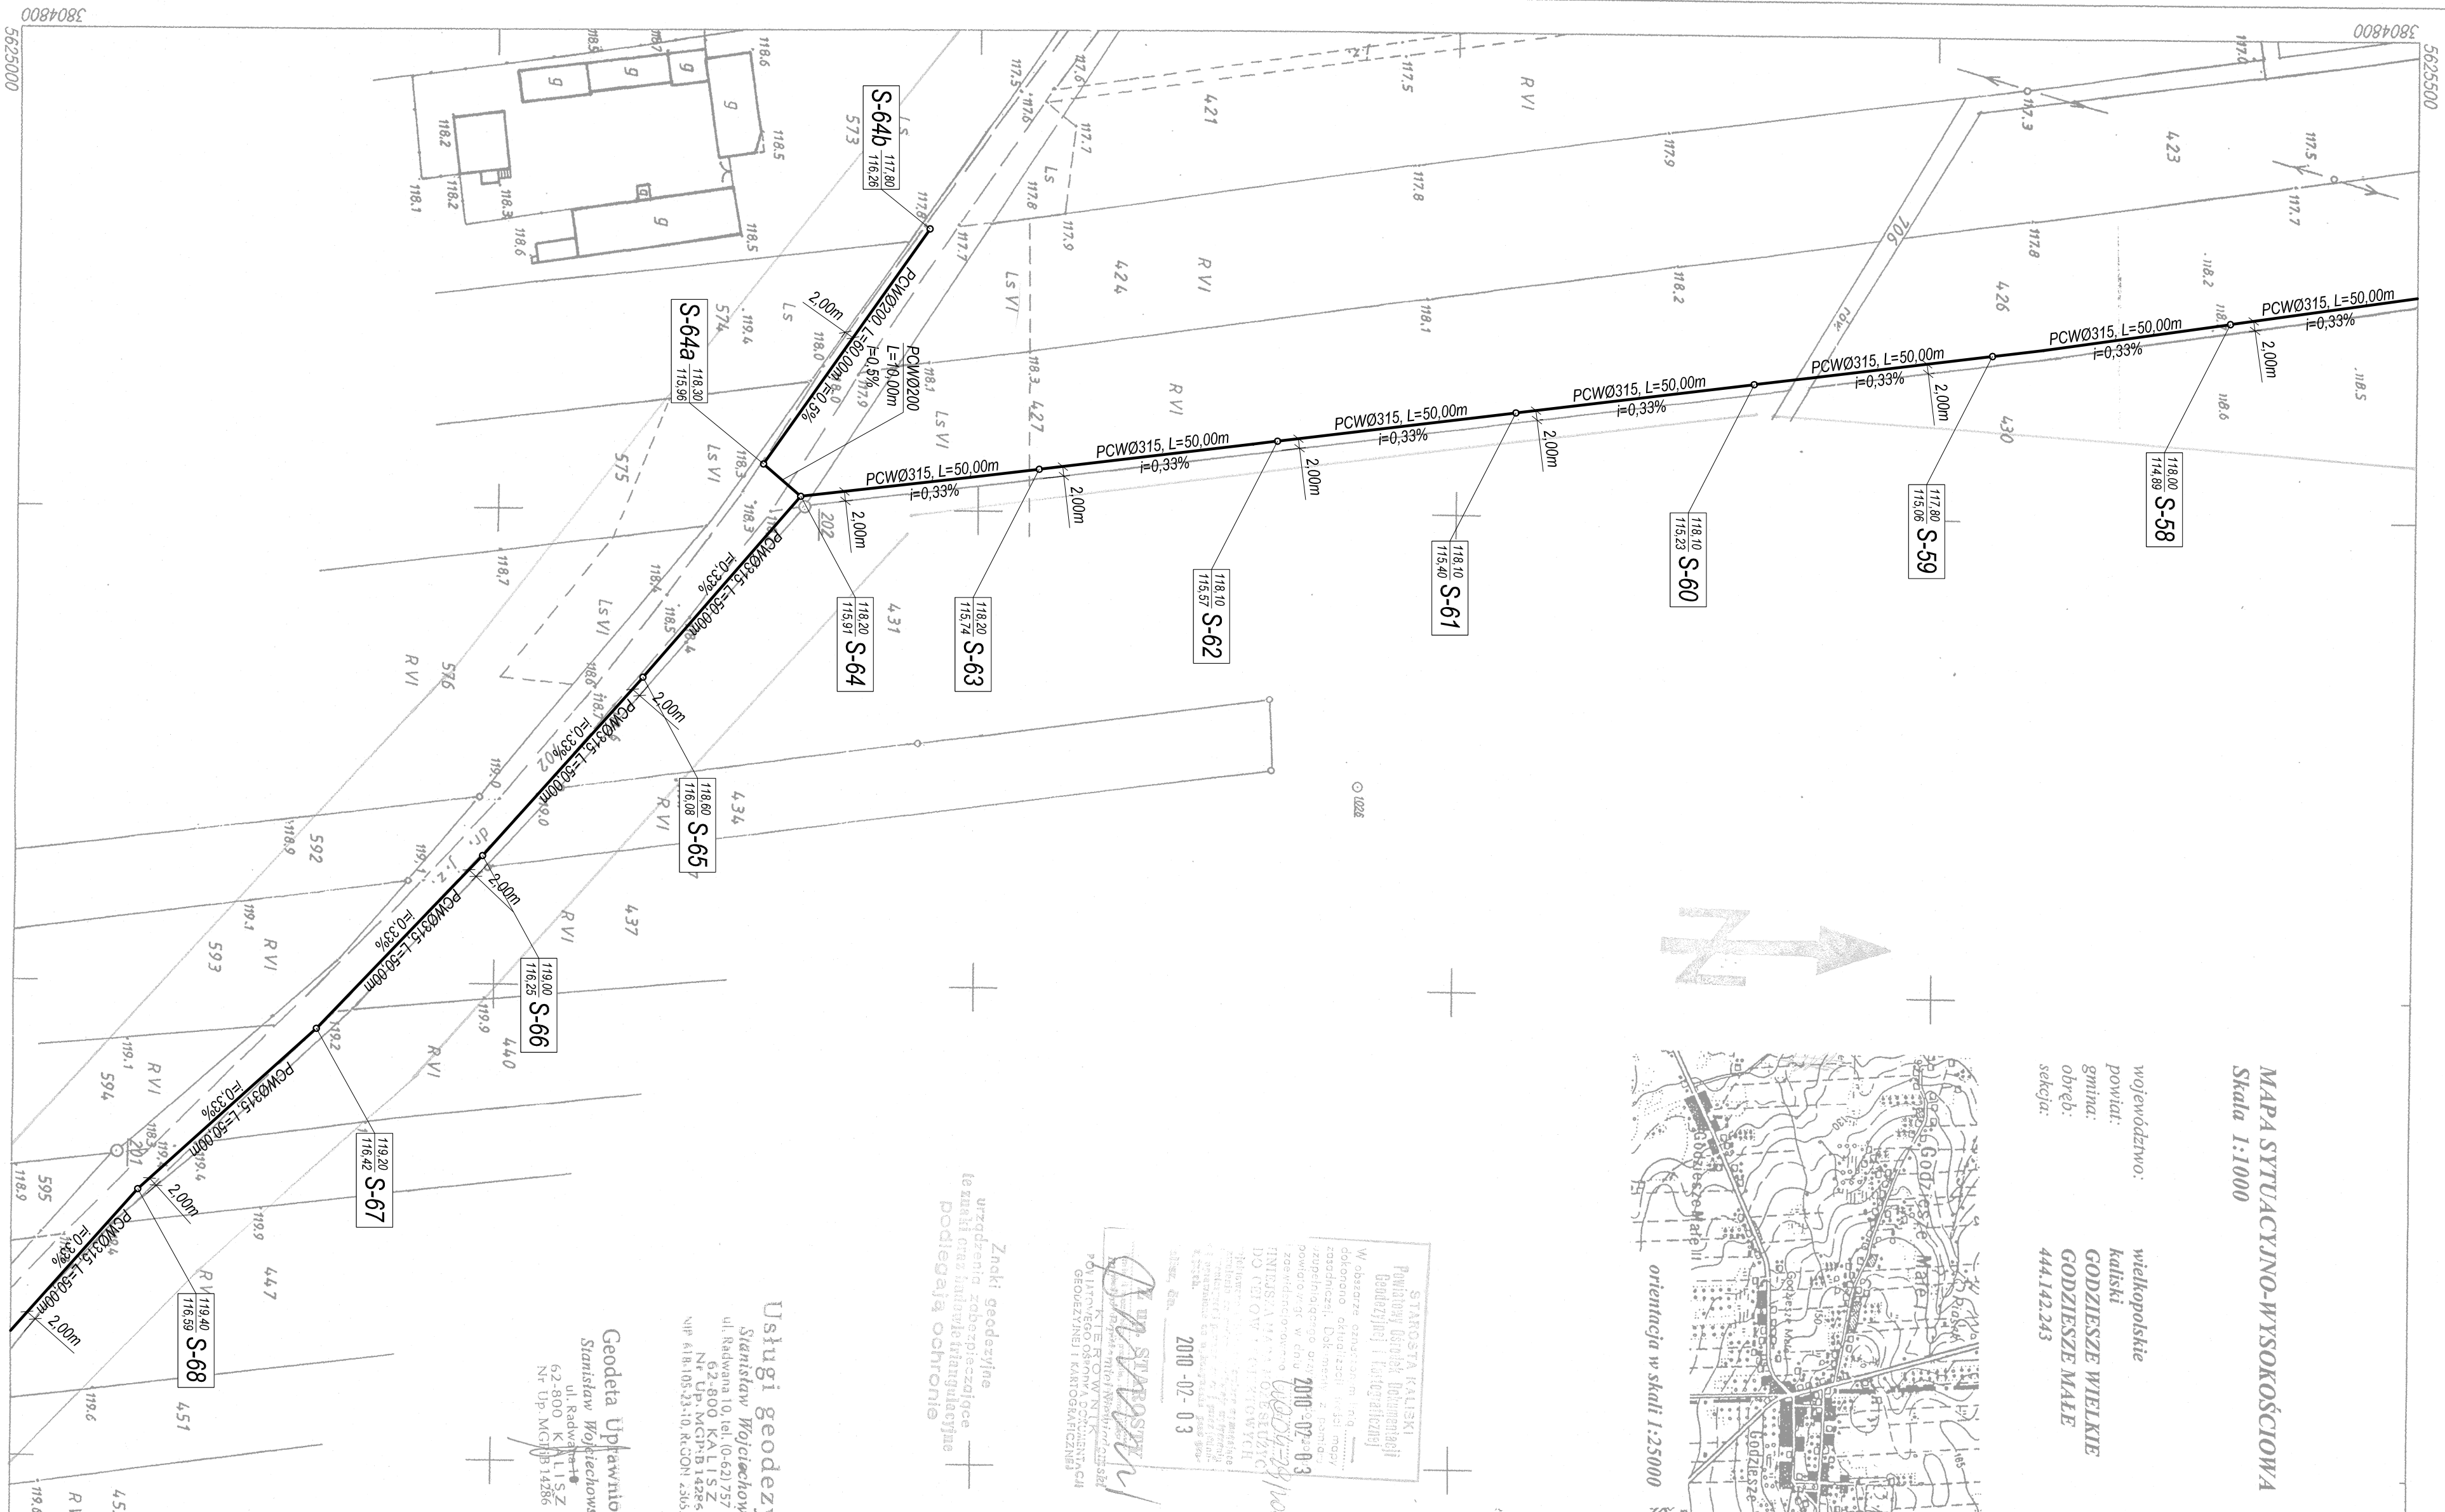


MAPA SYTUACYJNO-WYSOKOŚCIOWA
Skala 1:1000

województwo: wielkopolskie
powiat: kaliski
gmina: GODZIESZE WIELKIE
obręb: GODZIESZE MAŁE
sekcja: 444.142.243

**SIEĆ KANALIZACJI SANITARNEJ
W M-ŚCI GODZIESZE MAŁE
GMINA GODZIESZE WIELKIE**
skala 1:1000

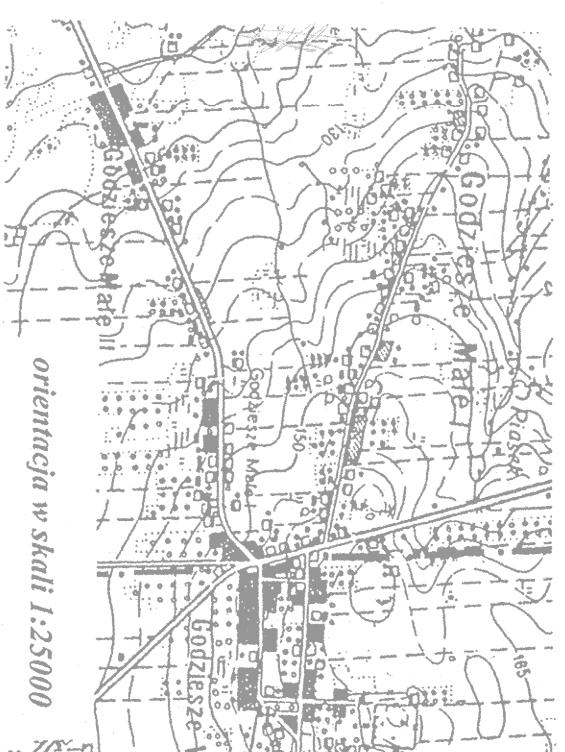

STANOWISKO KALISKI
Pomocny Ośrodek Dokumentacji
Geodezyjnej i Kartograficznej
W obszarze zamieszkałym przez
dokonano aktualizacji i uzupełnienia
zobowiązani. Dok. menu, a pomogły
zrzepielającego osoby 2010-07-03
pomocny gr w eru 2010-07-03
PRZYJAZNA WYCIĄGA OŚCIEŻNICA
DO KRAJOWYCH KARTOGRAFICZNYCH
opisuje: 1. Wykazanie granic
2. Wykazanie granic
3. Wykazanie granic
te znaki oraz budowle inżynieryjne
podlegają ochronie

Usługi geodezyjne
Stanisław Wojciechowski
ul. Radwanowa 10, tel. (0-62) 757 56 52
62-800 KALISZ
Nr UP: MCB 14286
NIP: 618-105-23-10, K.C.O.N. 23637500

Geodeta Uprawniony
Stanisław Wojciechowski
ul. Radwanowa 10
62-800 KALISZ
Nr Op. MG 914286

PRACOWNIA PROJEKTOWA SIECI INSTALACJI SANITARNEJ		
Instalacje sanitarne		
Projektant	mgr inż. A. Lisiecki	SIEĆ KANALIZACJI SANITARNEJ W M-ŚCI GODZIESZE MAŁE GMINA GODZIESZE WIELKIE, POWIAT KALISKI
Projektant	mgr inż. S. Lisiecki	
Projektant	mgr inż. M. Lisiecka	Gmina Godziesze Wielkie ul. 11 Listopada 10 62-972 Godziesze Wielkie
Projektant	mgr inż. M. Lisiecka	
Podpis		Data: 05.2011r.
Podpis		
Podpis		Skala: 1:1000
Podpis		
Podpis		Nr rys: 7
Podpis		
PLAN ZAGOSPODAROWANIA TERENU SIEĆ KANALIZACJI SANITARNEJ PCWØ315Ø200 Z ODGALEZNIENIAMI PCWØ160 DO POSESJI		