


PRZEKRÓJ 1-1
SKALA 1:20

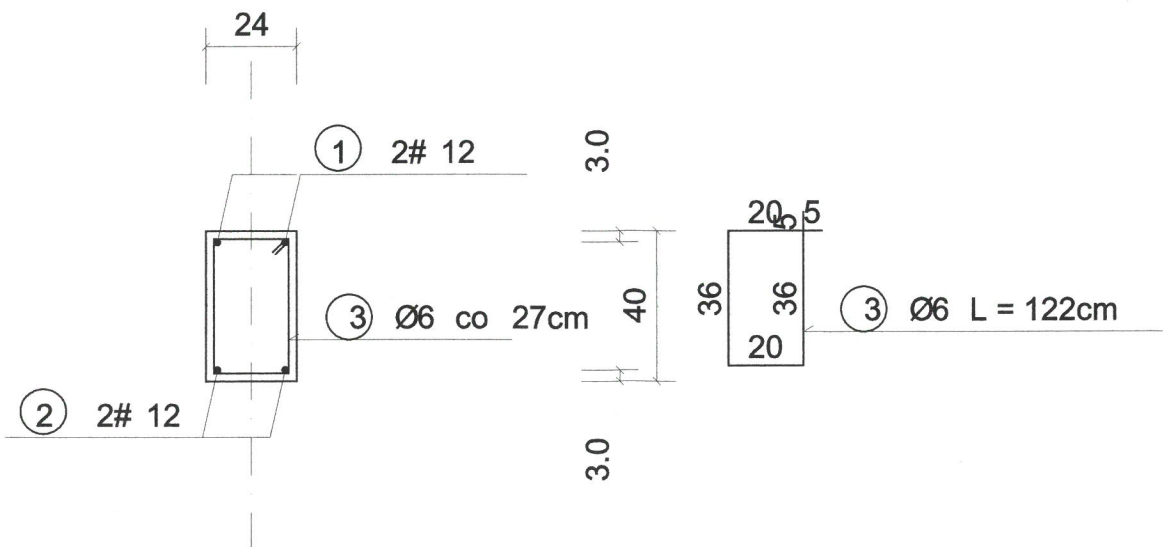

WYKAZ STALI ZBROJENIOWEJ

| NR | Średnica [mm] | | Długość [cm] | Ilość [szt.] | DŁUGOŚĆ CAŁKOWITA [m] | | |
|-------------------------|------------------|----|-----------------|-----------------|-----------------------|-------|------|
| | Ø | # | | | St0S | | 34GS |
| | | | | | Ø 6 | # 12 | |
| 1 | | 12 | 351 | 2 | | 7.02 | |
| 2 | | 12 | 293 | 2 | | 5.86 | |
| 3 | 6 | | 122 | 10 | 12.20 | | |
| DŁUGOŚĆ OGÓŁEM [m] | | | | | 12.20 | 12.88 | |
| MASA JEDNOSTKOWA [kg/m] | | | | | 0.222 | 0.888 | |
| MASA OGÓŁEM [kg] | | | | | 2.71 | 11.44 | |
| MASA RAZEM [kg] | | | | | 2.71 | 11.44 | |

Stal A-I (PB240)
Stal A-IIIN (RB500W)
Beton: C16/20 (B20)

mgr inż. arch. Przemysław Wierzbicki
uprawnienia do projektowania w specjalności architektonicznej bez ograniczeń NR UAN.7342-30/93 wpisany pod numerem WP.0144 na listę członków Wielkopolskiej Okręgowej Izby Architektów.
uprawnienia do wykonywania prac projektowych przy zabytkach nieruchomych NR PSOZ-Kal/K/13/98
62-872 Żydów, ul. Szkolna 65

| PRACOWNIA PROJEKTOWA | | | | |
|--|--|--|--|-----------------------|
| Branża: Konstrukcyjno-budowlana | | SIĘCI I INSTALACJI SANITARNYCH ul. Marii Koszutińskiej 10 62-800 Kalisz | | |
| Stadium: Projekt budowlany | | Nazwa i adres obiektu budowlanego: MODERNIZACJA I ROZBUDOWA OCZYSZCZALNI ŚCIEKÓW W MIEJSCOWOŚCI GODZIESZE MAŁE | | |
| Projektant: mgr inż. M. Szrednicki Nr GT-61/76/PII; WKP/BO/4673/01 Uprawnienia do projektowania w specjalności konstrukcyjno-budowlanej | | Podpis: <i>[Signature]</i> | Investor: Gmina Godziesze Wielkie ul. 11 Listopada 10 62-872 Godziesze Małe | Data: 08.2017r. |
| Sprawdził: mgr inż. arch. S. Kolanus upr. bud. nr 8/R-SŁOIA/09; LO-0635 specjalność architektoniczna | | Podpis: <i>[Signature]</i> | Nazwa rysunku: ROZBUDOWA BUDYNKU SOCJALNO - TECHNICZNEGO | Skala: 1:50 |
| Poz 2.1 | | | | Nr rys. 23b |