



BELKA ŻELBETOWA poz. 2.2

STAROSTWO POWIATOWE
w Kaliszu
Plac św. Józefa 5
62-800 KALISZ

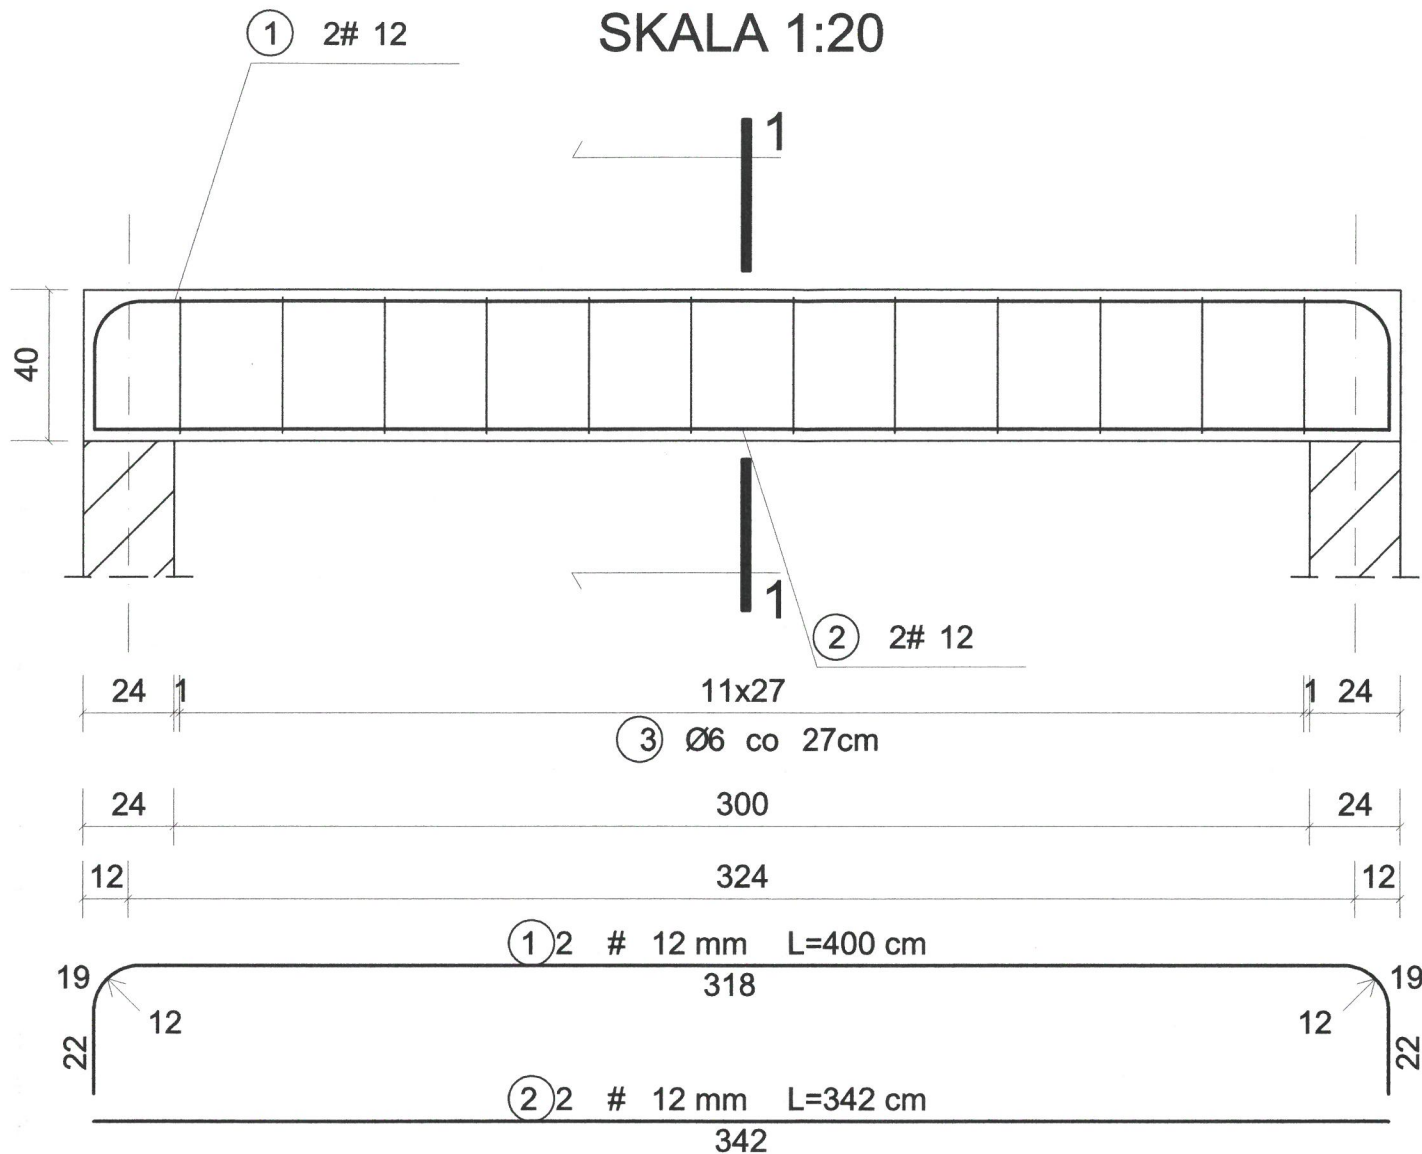

PRZEKRÓJ 1-1
SKALA 1:20

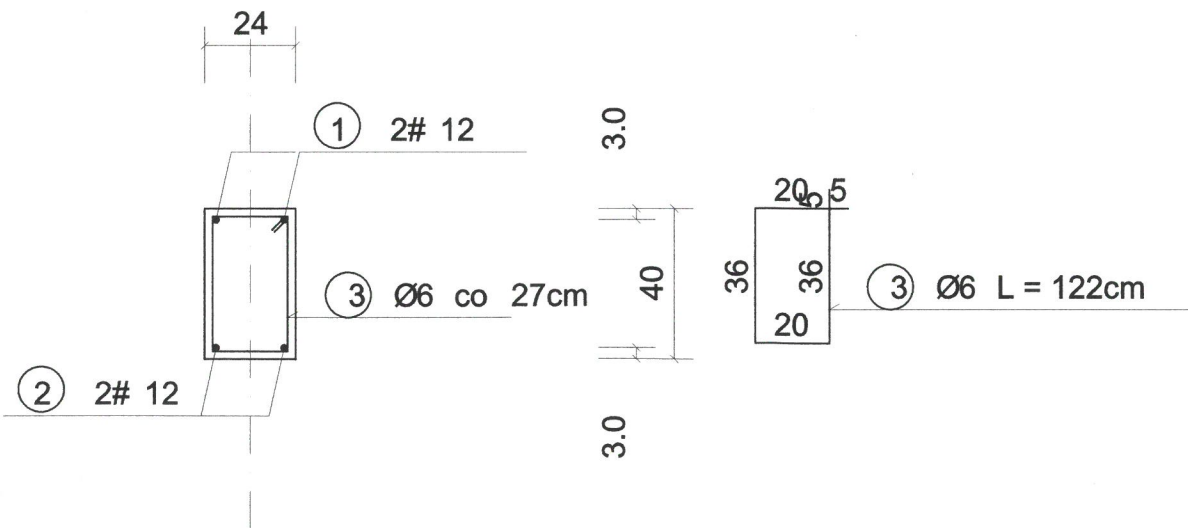

WYKAZ STALI ZBROJENIOWEJ

NR	Średnica [mm]		Długość [cm]	Ilość [szt.]	DŁUGOŚĆ CAŁKOWITA [m]		
	Ø	#			St0S	34GS	
					Ø 6	# 12	
1		12	400	2		8.00	
2		12	342	2		6.84	
3	6		122	12	14.64		
DŁUGOŚĆ OGÓŁEM [m]					14.64	14.84	
MASA JEDNOSTKOWA [kg/m]					0.222	0.888	
MASA OGÓŁEM [kg]					3.25	13.18	
MASA RAZEM [kg]					3.25	13.18	

Stal A-I (PB240)
Stal A-IIIN (RB500W)
Beton: C16/20 (B20)

mgr inż. arch. Przemysław Wierzbicki
uprawnienia do projektowania w specjalności architektonicznej bez ograniczeń NR: UAN 7342-30/93
wpisany pod numerem WP-0244 na listę członków Wielkopolskiej Okręgowej Izby Architektów
uprawnienia do wykonywania prac projektowych przy zabytkach nieruchomych NR: PSOZ-KaliK/13/98
62-812 Żydów, ul. Szkolna 65

PRACOWNIA PROJEKTOWA
SIECI I INSTALACJI SANITARNYCH
ul. Marii Koszulińskiej 10
62-800 Kalisz

Branża:
Konstrukcyjno-budowlana

Stadium:
Projekt budowlany

Projektant:
mgr inż. M. Szrednicki
Nr GT-61/76/PiI; WKP/BQ/4673/01
Uprawnienia do projektowania w specjalności konstrukcyjno-budowlanej

Sprawdził:
mgr inż. arch. S. Kolanus
upr. bud. nr 8/R-SŁOQIA/09; LO-0635
specjalność architektoniczna

Nazwa i adres obiektu budowlanego:
MODERNIZACJA I ROZBUDOWA OCZYSZCZALNI ŚCIEKÓW W MIEJSCOWOŚCI GODZIESZE MAŁE

Podpis:
Inwestor:
Gmina Godziesze Wielkie
ul. 11 Listopada 10
62-872 Godziesze Małe

Podpis:
Nazwa rysunku:
ROZBUDOWA BUDYNKU SOCJALNO - TECHNICZNEGO

Data:
08.2017r.

Skala:
1:50

Nr rys.
24b

Poz 2.2