



RZUT DACHU  
BUDYNKU WIELOFUNKCYJNEGO  
skala 1:50

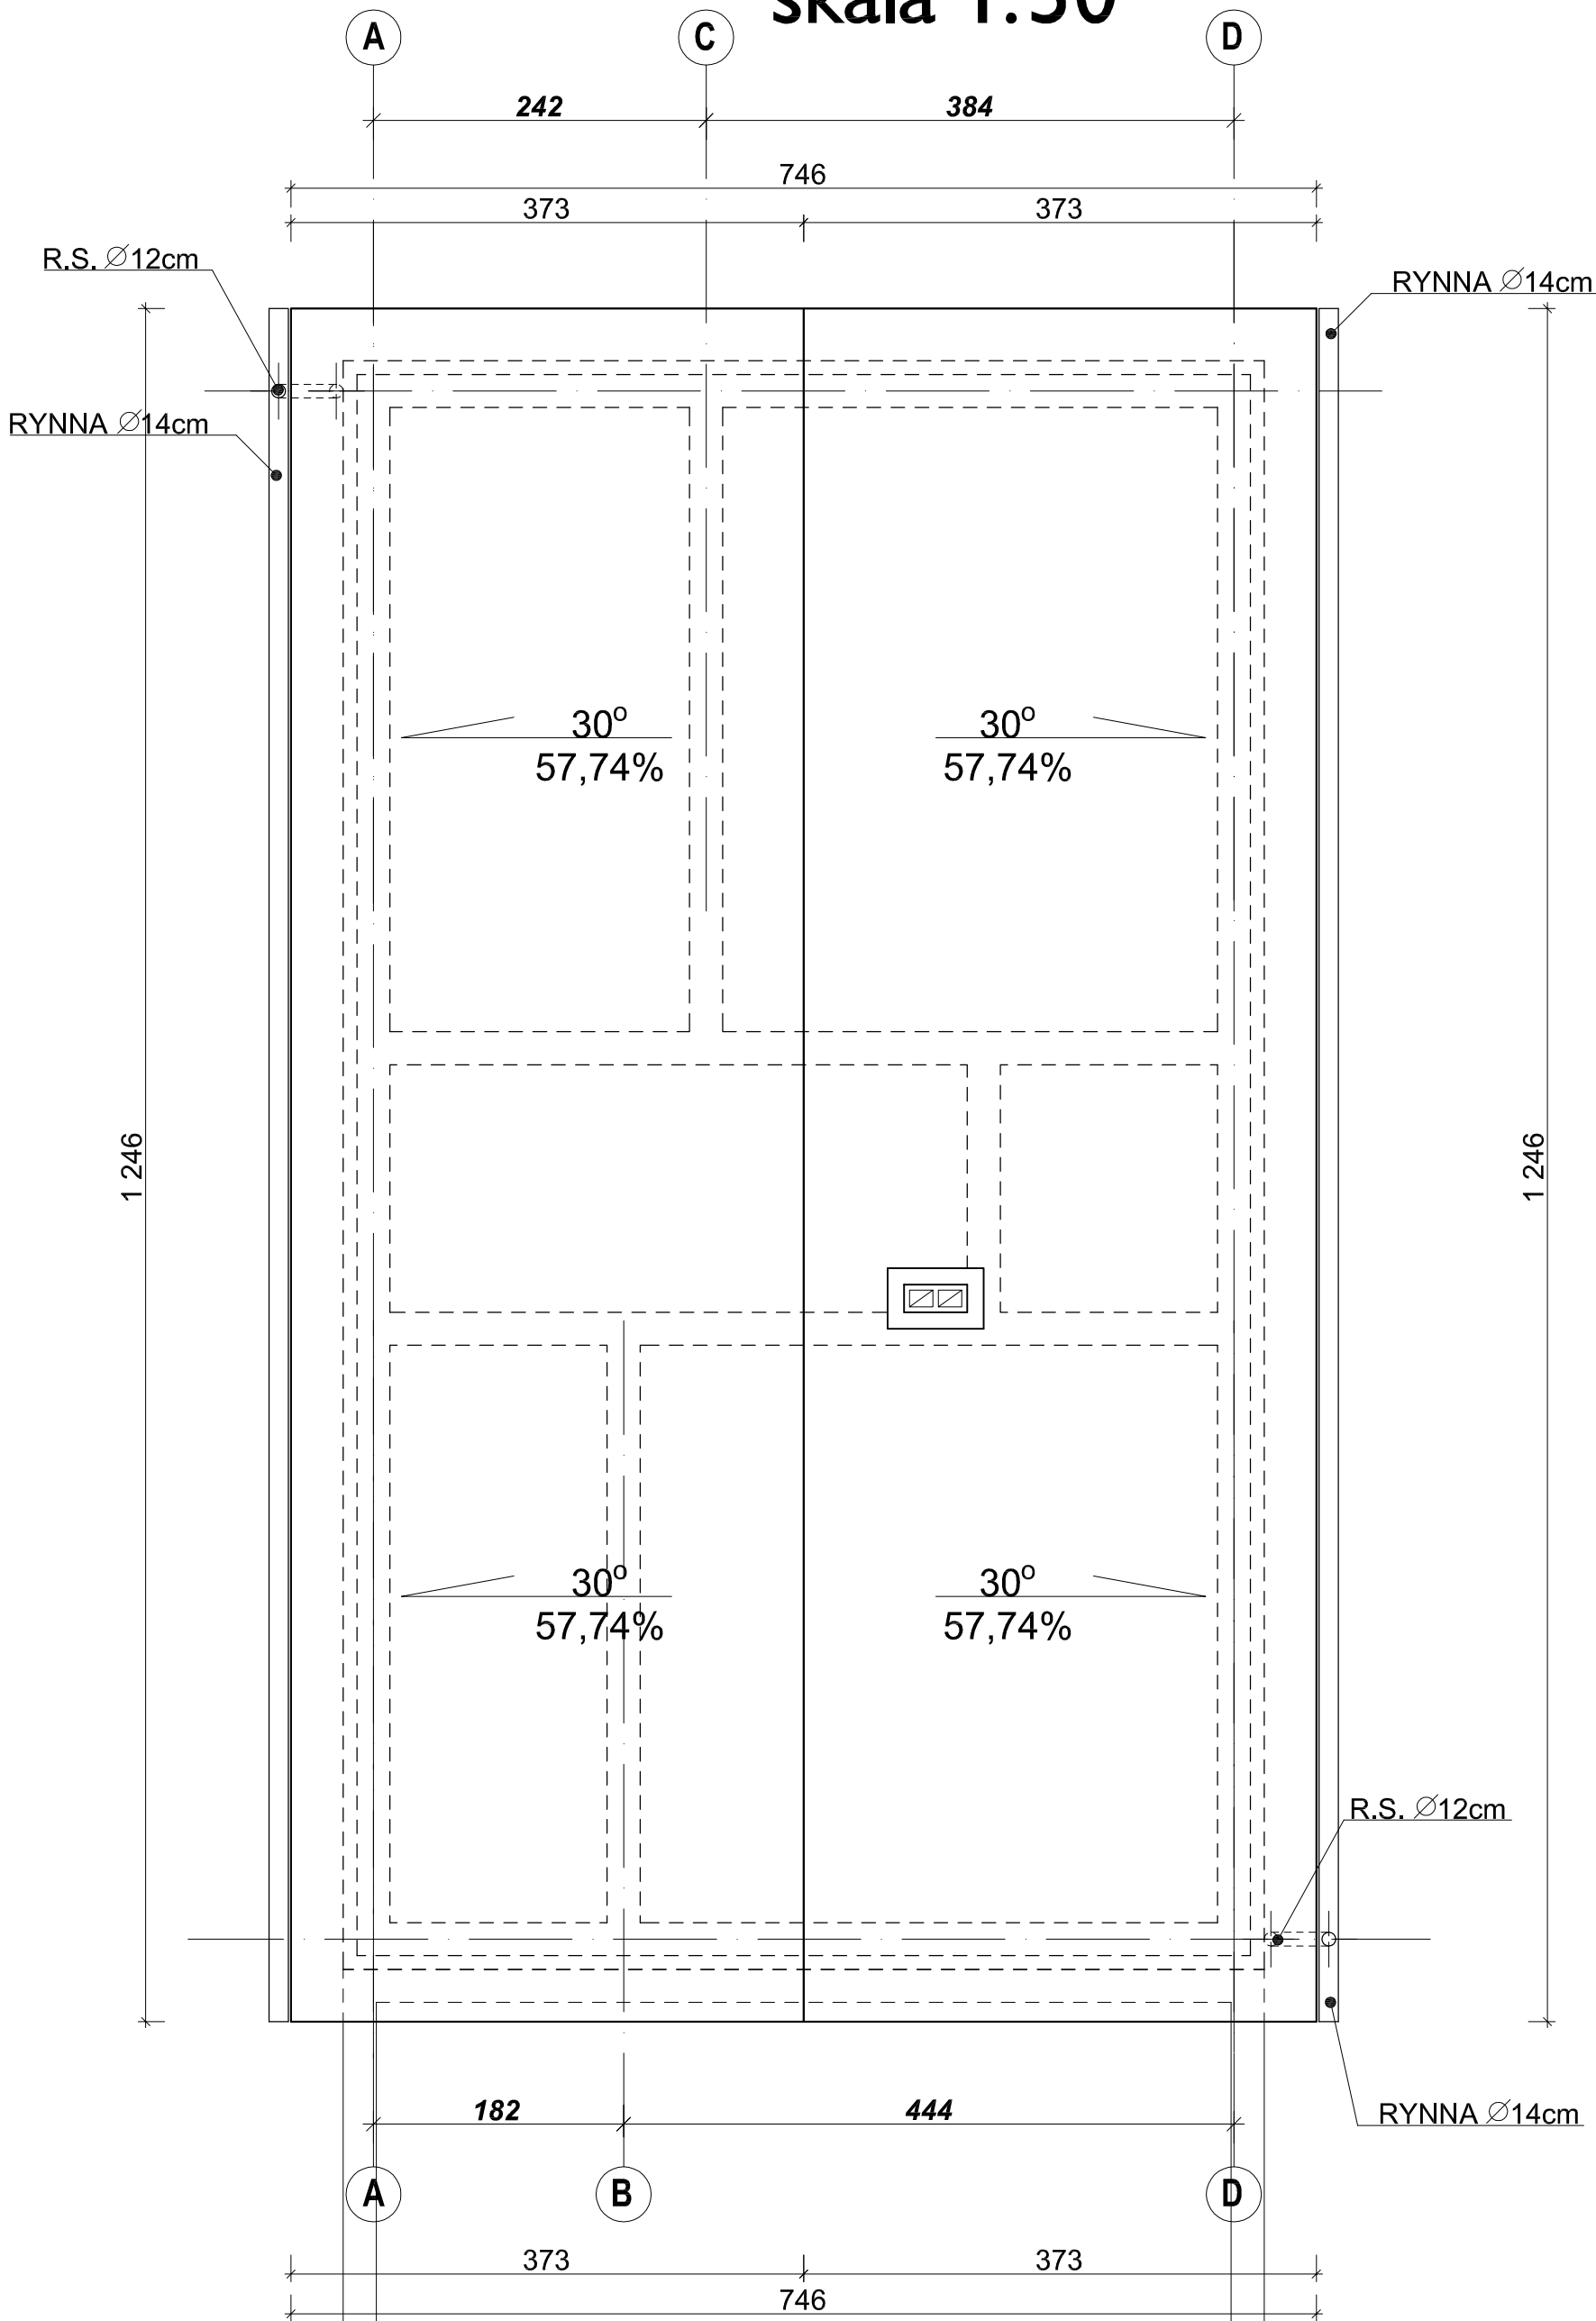

POWIERZCHNIA  
DACHU = 110,0 m<sup>2</sup>

|  |                                |                                |   |  |   |
|--|--------------------------------|--------------------------------|---|--|---|
| PRACOWNIA PROJEKTOWA                                   |                                |                                |   |  |  |
| Branża:  | Konstrukcyjno-budowlana        | SIECI I INSTALACJI SANITARNYCH |   |  |   |
| ul. Marii Koszutskiej 10<br>62-800 Kalisz              |                                |                                |   |  |   |
| Stadium:   | Projekt budowlano - wykonawczy | Objekt:                        | OCZYSZCZALNIA ŚCIEKÓW W M-ŚCI GODZIESZE MAŁE<br>GMINA GODZIESZE WIELKIE, POWIAT KALISKI |  |   |
| Projektował:   | Podpis:                        | Investor:                      | Gmina Godziesze Wielkie<br>ul. 11 Listopada 10<br>62-872 Godziesze Małe                 |  | Data:<br>07.2012r.  |
| inż. A. Ratajczyk<br>N WKP/10/23P/0005<br>WKPB/02/0006 |                                |                                |   |  | Skala:<br>1:50  |
| Sprawił:   | mgr inż. A. Rabczuk            | Podpis:                        | RZUT DACHU<br>BUDYNKU WIELOFUNKCYJNEGO  |  | Nr rys.<br><b>16</b>  |
| N: UAN-8366/10/06<br>WKPB/06/025/02                    |                                |                                |   |  |   |