

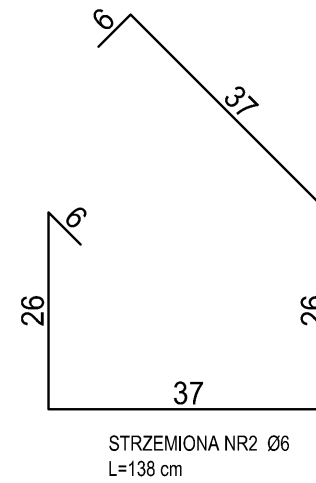
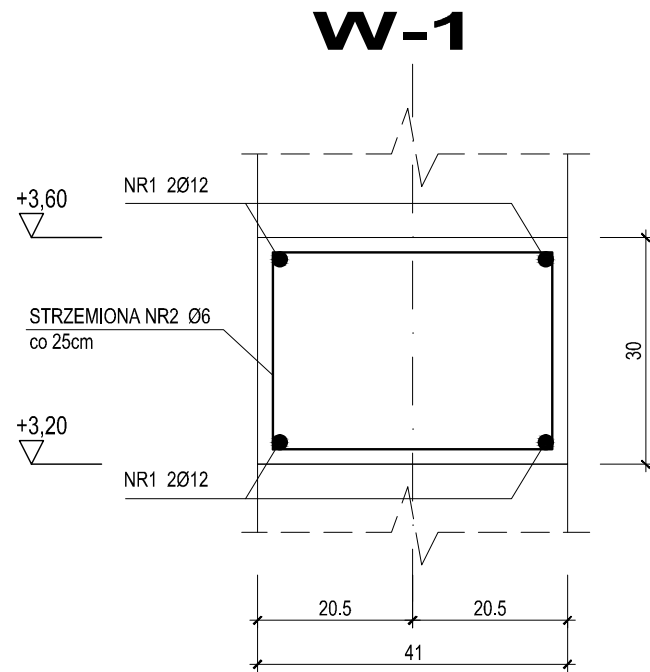




WIEŃCE ŻELBETOWE W-1; W-2; W-3

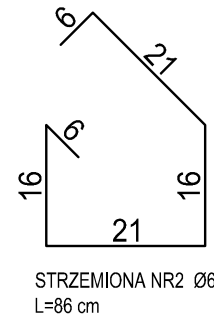

W-2

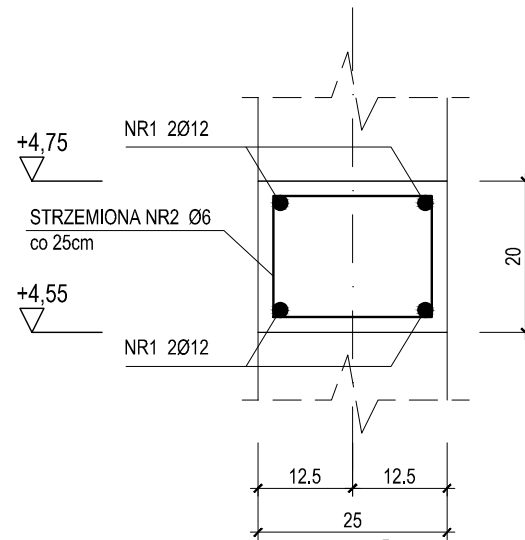

W-3

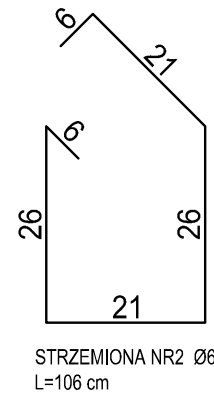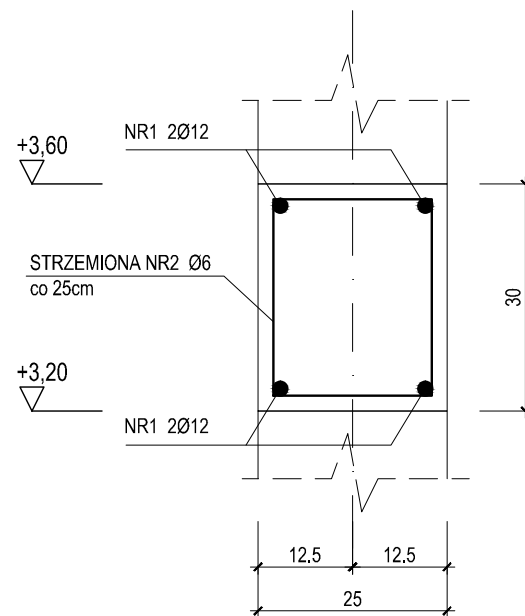

WYKAZ STALI ZBROJENIOWEJ							
NR PRĘTA	Ø PRĘTA	DŁ. PRĘTA	ILOŚĆ			DŁUGOŚĆ RAZEM	
			PRĘTÓW W ELEM.	ELEM.	RAZEM PRĘTÓW	Ø12 A-III	Ø6 A-0
	mm	cm	szt.	szt.	szt.	m	m
1	12	100	4	1	4	4.00	
2	6	106	4	1	4		4.24
RAZEM [m]						4.00	4.24
MASA JEDN. [kg/m]						0.89	0.22
MASA [kg]						3.56	0.93
MASA CAŁKOWITA [kg]						4.49	

BETON C16/20
 STAL A-II 18G2
 A-I S13S STRZEMIONA

PROJEKT BUDOWLANY
 AUTOCAD LT 2009 nr serijny: 349-09198654

WIEŃCE ŻELBETOWE W-1; W-2; W-3 Skala: 1:10

Stadium: PROJEKT BUDOWLANY
 Opis ark: KONSTRUKCJA
 Data: 01.01.2024

Nazwa obiektu: PRZEBUDOWA I ROZBUDOWA BUDYNKU GOSPODARCZEGO ZE ZMIANĄ SPOSOBU UŻYTKOWANIA NA BUDYNEK TRADYCJI GMINY GODZIESZE WIELKIE Z INFRASTRUKTURĄ TOWARZYSZĄCĄ. BUDOWA PARKINGU SAMOCHODOWEGO NA 20 MIEJSC POSTOJOWYCH

Adres obiektu: ul. Główna 1, 25-100 Godziesze Wielkie, pow. Lublinskie, woj. Lublin

Projektant: ASP-96 ARCHITEKTONICZNE STUDIO PROJEKTOWE
 mgr inż. arch. PAWEŁ A. WOŹNIAK

Podpis: [Signature]

Rys. nr: K3