


PRZEKRÓJ 1-1

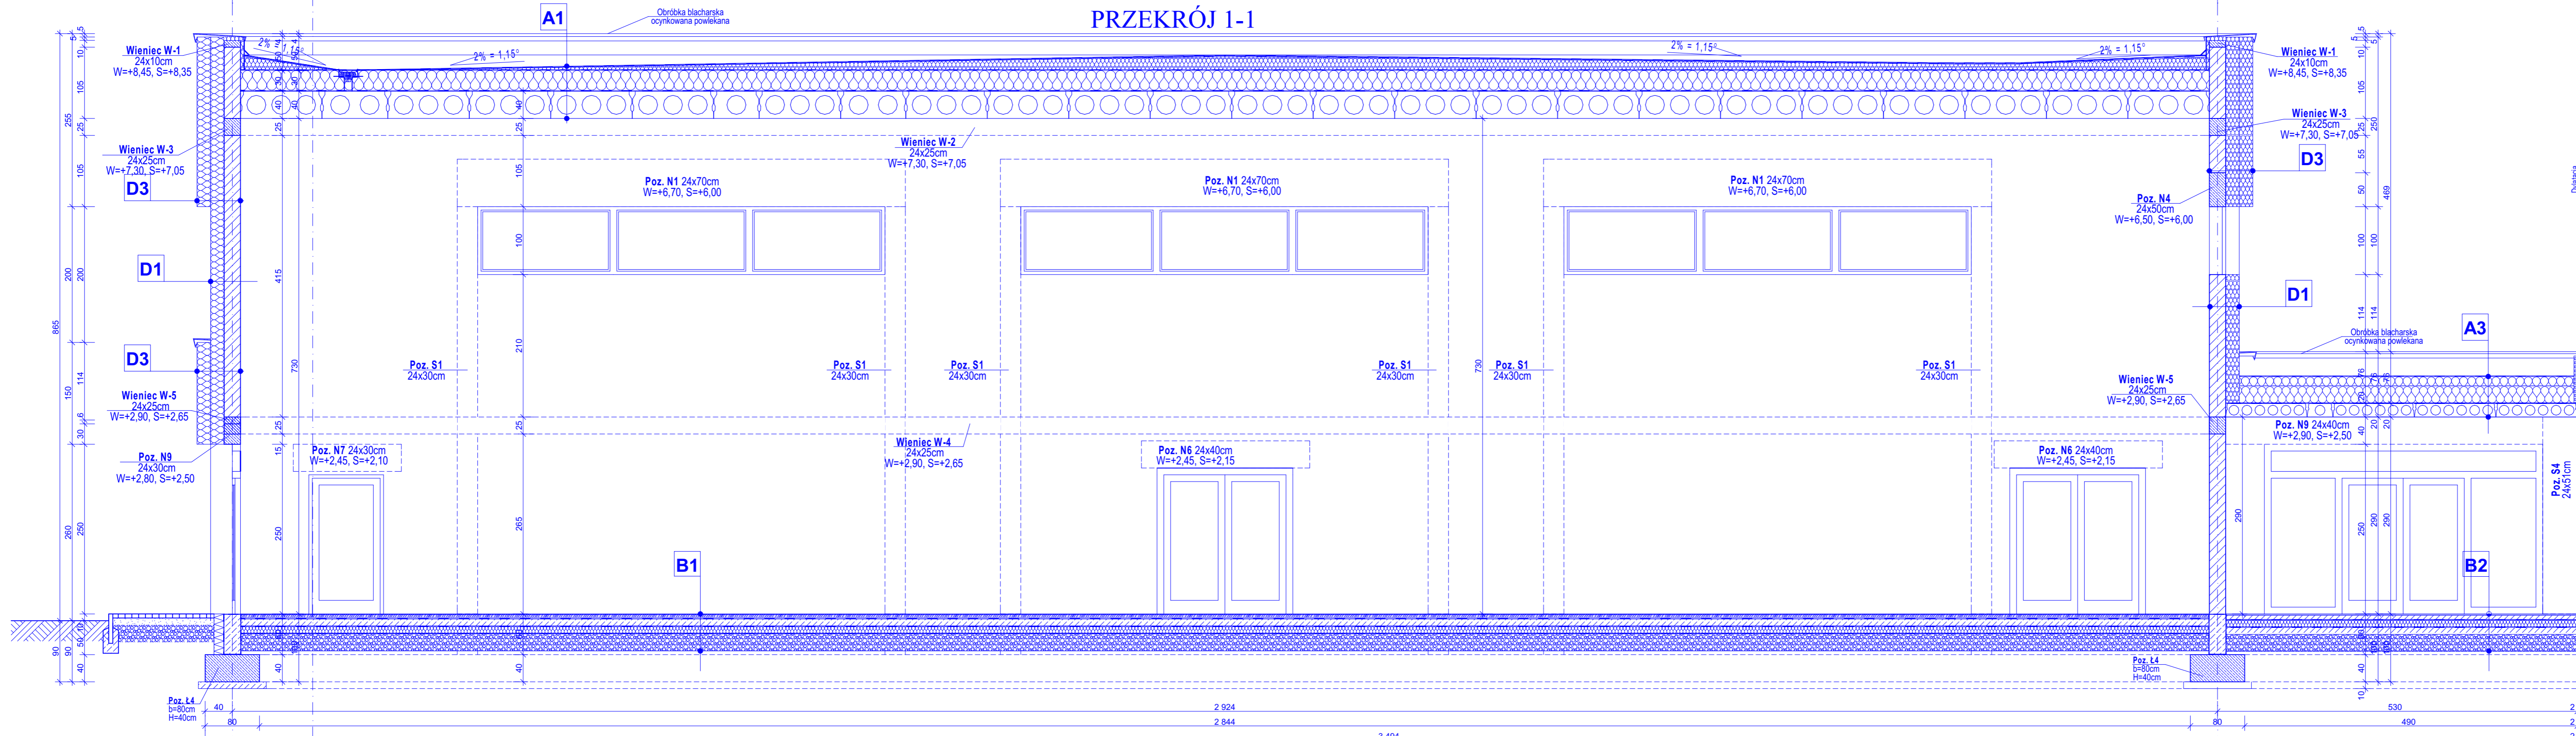

- A1** STROPODACH
 - PAPA NAWIERZCHNIOWA
 - PAPA PODKLADOWA mocowana mechanicznie
 - PLYTY SPADKOWE ZE STYROPIANU od 5cm
 - STYROPIAN 25 CM
 - FOLIA PAROIZOLACYJNE
 - STROP KANAŁOWY HC-400
 - TYNK CEM-WAP 1,5cm
- A3** STROPODACH
 - PAPA NAWIERZCHNIOWA NRO
 - PAPA PODKLADOWA mocowana mechanicznie
 - PLYTY SPADKOWE ZE STYROPIANU od 5cm
 - STYROPIAN 25 CM
 - FOLIA PAROIZOLACYJNE
 - STROP KANAŁOWY HC-200
 - PUSTKA POWIETRZNA 38,8cm
 - SUFIT G-K NA RUSZCIE STALOWYM
- B1** PODŁOGA NA GRUNCIE SALI SPORTOWEJ
 - WYKŁADZINA SPORTOWA "GAMRAT" LUB RÓWNOWAŻNA
 - PLYTY OSB LUB P5 GR 10mm
 - RUSZT Z DREWNA IGLASTEGO 16x50mm UKŁADANY KRZYŻOWO W DWÓCH WARSTWACH
 - PODKŁADKI ELASTYCZNE DYSTANSOWE DO POZIOMOWANIA RUSZTU 18x50x50mm
 - SYSTEM WENTYLACJI PODŁOGOWEJ
 - FOLIA POLIETYLENOWA GR. 0,2mm
 - CHUDY BETON B12,5 10cm
 - FOLIA BUDOWLANA x2 0,02 CM
 - STYROPIAN POSADZKOWY TWARDY EPS 100 $\lambda = 0,037$ 10cm
 - FOLIA BUDOWLANA x2 0,02 CM
 - PODSYPKA ZAGĘSZCZONA 80CM
- B2** PODŁOGA NA GRUNCIE ZAPLECZA SPORTOWEGO
 - PLYTKI
 - WARSTWA WYRÓWNAWCZA 7cm
 - FOLIA BUDOWLANA x2 0,02 CM
 - STYROPIAN POSADZKOWY TWARDY AQUA $\lambda = 0,037$ - 10cm (WODOODPORNY)
 - FOLIA BUDOWLANA x2 0,02 CM
 - CHUDY BETON B12,5 10CM
 - PODSYPKA ZAGĘSZCZONA 80CM

- C1** ŚCIANA FUNDAMENTOWA
 - OKŁADZINA TYNK COKOŁOWY
 - STYROPIAN EPS100-038 15cm
 - IZOLACJA PIONOWA x2
 - BLOCZEK BETONOWY 25cm
 - IZOLACJA PIONOWA x2

- D1** ŚCIANA ZEWNĘTRZNA
 - TYNK NA SIATCE SILIKATOWY
 - STYROPIAN EPS 031-20cm
 - BLOCZEK SILIKATOWY 24cm
 - TYNK CEM-WAP 1,5cm

- D2** ŚCIANA ATTYKI
 - TYNK NA SIATCE
 - TYNK NA SIATCE SILIKATOWY
 - STYROPIAN EPS 031-20cm
 - BLOCZEK SILIKATOWY 24cm
 - STYROPIAN EPS 031-5cm
 - IZOLACJA PIONOWA x2

- D3** ŚCIANA ZEWNĘTRZNA
 - TYNK NA SIATCE SILIKATOWY
 - TYNK NA SIATCE SILIKATOWY
 - STYROPIAN EPS 031-20cm
 - STYROPIAN EPS 031-20cm
 - BLOCZEK SILIKATOWY 24cm
 - STYROPIAN EPS 031-5cm
 - TYNK CEM-WAP 1,5cm

- F1** UTWARDZENIE WOKÓŁ BUDYNKU
 - KOSTKA BRUKBET 6cm
 - PODSYPKA PIASKOWO-CEMENTOWA 10cm
 - UBITY PIASEK 25cm

Termoprojekt		Audyt energetyczny Projekty budynków energooszczędnych Projekty termomodernizacji http://www.termoprojekt.eu	
PRZEKRÓJ 1-1			
Investor	Gmina Godziesze Wielkie 62-862 Godziesze Małe ul. 11 Listopada 10		
Obiekt	ROZBUDOWA ZESPOŁU SZKOLNO-PRZEDSZKOLNEGO W STOBNI SIÓDMYM O BUDYNEK SALI GIMNASTYCZNEJ Z ŁĄCZNIKIEM		
Adres obiektu	Stobno Siódme 26, gm. Godziesze, ul. , dz. nr 238/1, 239, obręb 0016		
Architektura:	mgr inż. arch. Wojciech Gubala		
Nr uprawnień:	UAN 7342 - 71/91 spec. architektura		
Architekt. spr:	mgr inż. arch. Dagmara Doruch-Sobczak		
Nr uprawnień:	74/WP-OIA/OKK/UpB/44/2010 spec. arch.		
Konstrukcja:	mgr inż. Andrzej Cempel		
Nr uprawnień:	BN-10.9/24/83 spec. konstr.budowl.		
Skala 1:50	Data opracowania 21.12.2018r.	Nr rys. A.04	Str 6