


PRZEKRÓJ 3-3

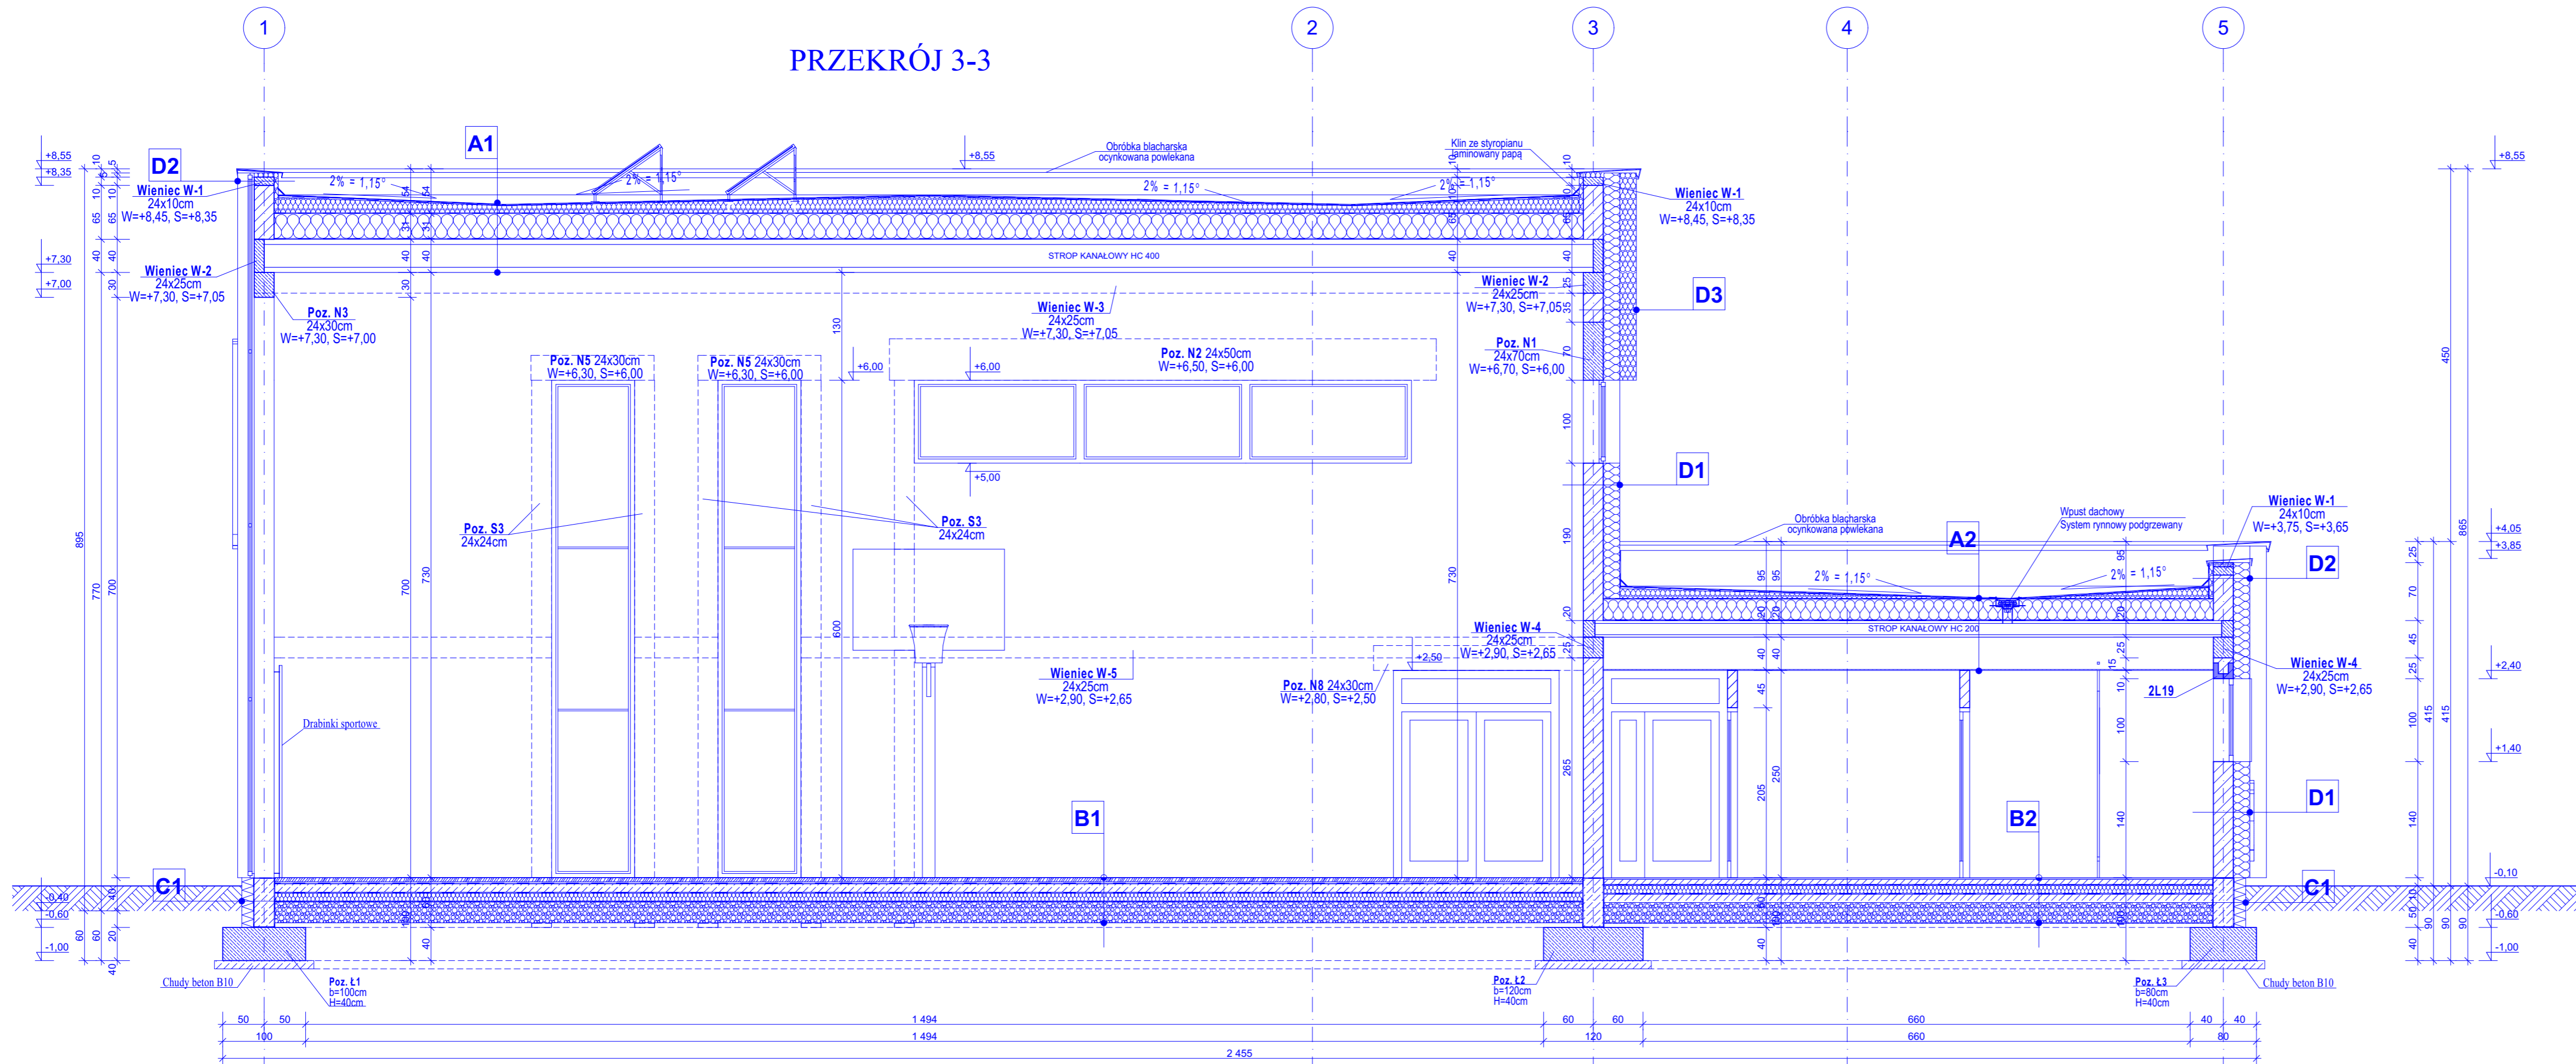

WARSTWY :

- A1** STROPODACH
 - PAPA NAWIERZCHNIOWA
 - PAPA PODKLADOWA mocowana mechanicznie
 - PLYTY SPADKOWE ZE STYROPIANU od 5cm
 - STYROPIAN 25 CM
 - FOLIA PAROIZOLACYJNE
 - STROP KANAŁOWY HC-400
 - TYNK CEM-WAP 1,5cm
- A2** STROPODACH
 - PAPA NAWIERZCHNIOWA NRO
 - PAPA PODKLADOWA mocowana mechanicznie
 - PLYTY SPADKOWE ZE STYROPIANU od 5cm
 - STYROPIAN 25 CM
 - FOLIA PAROIZOLACYJNE
 - STROP KANAŁOWY HC-200
 - PUSTKA POWIETRZNA 38,8cm
 - SUFIT G-K NA RUSZCIE STAŁOWYM
- B1** PODŁOGA NA GRUNCIE
 - SALI SPORTOWEJ
 - SPORTOWE DESKI 15mm POSIADAJĄCE ZŁĄCZE BARCLICK
 - PLYTY OSB LUB P5 GR 10mm
 - RUSZT Z DREWNA IGLASTEGO 16x50mm UKŁADANY KRZYŻOWO W DWÓCH WARSTWACH
 - PODKŁADKI ELASTYCZNE DYSTANSOWE DO POZIOMOWANIA RUSZTU 18x50x50mm
 - SYSTEM WENTYLACJI PODŁOGOWEJ
 - FOLIA POLIETYLENOWA GR. 0,2mm
 - CHUDY BETON B12,5 10cm
 - FOLIA BUDOWLANA x2 0,02 CM
 - STYROPIAN POSADZKOWY TWARDY AQUA $\lambda = 0,037 - 10cm$ (WODOODPORNY)
 - FOLIA BUDOWLANA x2 0,02 CM
 - PODSYPKA ZAGĘSZCZONA 80CM
- B1** PODŁOGA NA GRUNCIE ZAPLECZA SPORTOWEGO
 - PLYTKI
 - WARSTWA WYRÓWNAWCZA 7cm
 - FOLIA BUDOWLANA x2 0,02 CM
 - STYROPIAN POSADZKOWY TWARDY EPS 100 $\lambda = 0,037 - 10cm$
 - FOLIA BUDOWLANA x2 0,02 CM
 - CHUDY BETON B12,5 10CM
 - PODSYPKA ZAGĘSZCZONA 80CM
- C1** ŚCIANA FUNDAMENTOWA
 - OKŁADZINA TYNK COKOŁOWY
 - STYROPIAN EPS100-038 15cm
 - IZOLACJA PIONOWA x2
 - BLOCZEK BETONOWY 25cm
 - IZOLACJA PIONOWA x2
- D1** ŚCIANA ZEWNĘTRZNA
 - TYNK NA SIATCE SILIKATOWY
 - STYROPIAN EPS 031-20cm
 - BLOCZEK SILIKATOWY 24cm
 - TYNK CEM-WAP 1,5cm
- D2** ŚCIANA ATTYKI
 - TYNK NA SIATCE
 - STYROPIAN EPS 031-20cm
 - BLOCZEK SILIKATOWY 24cm
 - STYROPIAN EPS 031-5cm
 - IZOLACJA PIONOWA x2
- D3** ŚCIANA ZEWNĘTRZNA
 - TYNK NA SIATCE SILIKATOWY
 - STYROPIAN EPS 031-20cm
 - STYROPIAN EPS 031-20cm
 - BLOCZEK SILIKATOWY 24cm
 - TYNK CEM-WAP 1,5cm
- F1** UTWARDZENIE WOKÓŁ BUDYNKU
 - KOSTKA BRUKBET 6cm
 - PODSYPKA PIASKOWO-CEMENTOWA 10cm
 - UBITY PIASEK 25cm

Audyt energetyczny
Projektu budynków energooszczędnych
Projektu termomodernizacji
http://www.termoprojekt.eu

Termoprojekt

PRZEKRÓJ 3-3

Investor	Gmina Godziszewo Wielkie 62-862 Godziszewo Małe ul. 11 Listopada 10
Obiekt	ROZBUDOWA ZESPOŁU SZKOLNO-PRZEDSZKOLNEGO W STOBNI SIÓDMYM O BUDYNEK SALI GIMNASTYCZNEJ Z ŁĄCZNIKIEM
Adres obiektu	Stobno Siódme 26, gm. Godziszewo, ul. , dz. nr 238/1, 239, obręb 0016
Architektura:	mgr inż. arch. Wojciech Gubala
Nr uprawnień:	UAN 7342 - 71/91 spec. architektura
Architekt. spr:	mgr inż. arch. Dagmara Doruch-Sobczak
Nr uprawnień:	74/WP-OIA/OKK/UpB/44/2010 spec. arch.
Konstrukcja:	mgr inż. Andrzej Cempel
Nr uprawnień:	BN-10.9/24/83 spec. konstr.budowl.
Skala 1:50	Data opracowania 21.12.2018r.

Nr rys. **A.06** Str. 78