


**PROJEKT ZAGOSPODAROWANIA TERENU
SIECI KANALIZACJI SANITARNEJ
GRAWITACYJNO-TŁO CZNEJ
W M-ŚCI WOLA DROSEWSKA I ZADOWICE
GMINA GODZIESE WIELKIE
SKALA 1:1000**



UMIARNA

Zareas oddziaływania: Rozroczki i inne zabudowania, 1000 0/1000

Zakres oddziaływania: Wód powierzchniowych, 1000 0/1000

UWAGI

- Rozroczki i inne zabudowania - 1000 0/1000
- Zakres oddziaływania: Wód powierzchniowych - 1000 0/1000
- Kanały sanitacyjne o ścieżce
- Kanały sanitacyjne o ścieżce
LEGENDA

PS-(1) - Przewód sanitarny

S-(1) - Studnia sanitarna

SR-(1) - Zbiornik sanitarny

S-(1) - Studnia sanitarna

SR-(1) - Zbiornik sanitarny

Przebieg wytyczony z uwzględnieniem obrotów i nachyleń w zbiorczych kolektorach i rozdzielaczach z uwzględnieniem spadku wzdłuż osi kanału. Wzdłuż osi kanału musi być uwzględniona głębokość do dna kanału.

Wzrostki przy wloczkach w miejscach następujących: w miejscu wlotu do kanału, w miejscach zmiany kierunku, w miejscach zmiany przekroju.

Wzrostki przy wloczkach w miejscach następujących: w miejscu wlotu do kanału, w miejscach zmiany kierunku, w miejscach zmiany przekroju.

Przebieg wytyczony z uwzględnieniem obrotów i nachyleń w zbiorczych kolektorach i rozdzielaczach z uwzględnieniem spadku wzdłuż osi kanału. Wzdłuż osi kanału musi być uwzględniona głębokość do dna kanału.

Wzrostki przy wloczkach w miejscach następujących: w miejscu wlotu do kanału, w miejscach zmiany kierunku, w miejscach zmiany przekroju.

Wzrostki przy wloczkach w miejscach następujących: w miejscu wlotu do kanału, w miejscach zmiany kierunku, w miejscach zmiany przekroju.

MAPA DO CELÓW PROJEKTOWYCH

OGCITER IV

Podmiot realizujący: Spółdzielnia Wodociągów i Kanalizacji Komunalnych w Górze Wielkiej

Adres: ul. 11 Lipca 10, 10-200 Górze Wielka

Telefon: 22 818 31 31

Adres e-mail: biuro@ogciter.pl

Strona WWW: www.ogciter.pl

Wzrostki przy wloczkach w miejscach następujących: w miejscu wlotu do kanału, w miejscach zmiany kierunku, w miejscach zmiany przekroju.

Wzrostki przy wloczkach w miejscach następujących: w miejscu wlotu do kanału, w miejscach zmiany kierunku, w miejscach zmiany przekroju.

Projektant: mgr inż. A. Lisiecki
Pracownia: A. Lisiecki i Spółka
Adres: ul. 11 Lipca 10, 10-200 Górze Wielka
Telefon: 22 818 31 31

Właściciel: Gmina Godziesze Wielkie
Adres: ul. 11 Lipca 10, 10-200 Górze Wielka
Telefon: 22 818 31 31

Opis: Projekt zagospodarowania terenu sieci kanalizacji sanitarnej grawitacyjno-tłocznej w miejscowości Wola Drowska i Zadowice, gmina Godziesze Wielkie. Skala 1:1000.

Projektant: mgr inż. A. Lisiecki
Pracownia: A. Lisiecki i Spółka
Adres: ul. 11 Lipca 10, 10-200 Górze Wielka
Telefon: 22 818 31 31

Właściciel: Gmina Godziesze Wielkie
Adres: ul. 11 Lipca 10, 10-200 Górze Wielka
Telefon: 22 818 31 31