

MAPA DO CELÓW PROJEKTOWYCH	SKALA 1:1000
Nazwa miejscowości	Kalisz
Numer punktu ewidencyjnego	306101_1 M. Kalisz
Numer ewidencyjny	306101_1.0147 Pionice Kol. Wsch.
Numer działki	281
Adres położenia	ul. Starożytna
Adres mapy	444.124.131
Nazwa układu współrzędnych prostokątnych płaskich	1965 strefa 4
Nazwa układu współrzędnych układu wysokości	Kronsztadt '60
Informacje o służebnościach gruntowych mających wpływ na zagospodarowanie gruntów,	Brak służebności
Wskazanie w granicach projektowanej inwestycji	KERG 147-17/12
Wskazanie granic obszaru, który był przedmiotem aktualizacji	
Data opracowania mapy	10.05.2012 r.


**PREZYDENT MIASTA KALISZA**  
**MIEJSKI OŚRODEK DOKUMENTACJI**  
**GEODEZYJNEJ I KARTOGRAFICZNEJ**  
 W obszarze oznaczonym linią ..... potwierdzono w terenie aktualność treści mapy zasadniczej. Dokumenty potwierdzające aktualność mapy znajdują się do zasobu miejskiego w Biurowym Zespole i zaewidencjonowano pod nr 147-17/12/2012  
**23 MAJ 2012**  
**NINIEJSZA MAPA MOŻE SŁUżyć DO CELÓW PROJEKTOWYCH**  
 Projektowane obiekty budowlane wymagające pozwolenia na budowę podlegają wycenieniu i inwentaryzacji powykonawczej przez jednostki uprawnione do wykonywania prac geodezyjnych  
 z dnia 10.05.2012 r.  
 Kalisz, ul. Starożytna 3  
 Kierownik: mgr inż. Jan Lenartowski  
 Inżynier: mgr inż. Tomasz Pruchnik  
 Inżynier: mgr inż. Jan Lenartowski

W zaznaczonym linią ..... obszarze brak informacji z nakładki „R” o dokonanych uzgodnieniach projektowanych sieci uzbrojenia terenu lub innych obiektach budowlanych.

**“GEODEZJA”**  
 ZAKŁAD USŁUG  
 RYSZARD PRUCHNIK  
 62-800 Kalisz, ul. Boł. Pobożnego 9  
 tel. (062) 766-36-74  
 NIP 618-100-84-73  
 imię i nazwisko lub nazwa podmiotu

inż. Tomasz Pruchnik  
 geodeta uprawniony  
 Upr. GUGiK Nr 20982  
 podpis osoby reprezentującej podmiot

inż. Tomasz Pruchnik  
 geodeta uprawniony  
 Upr. GUGiK Nr 20982  
 nr uprawnień i podpis geodety

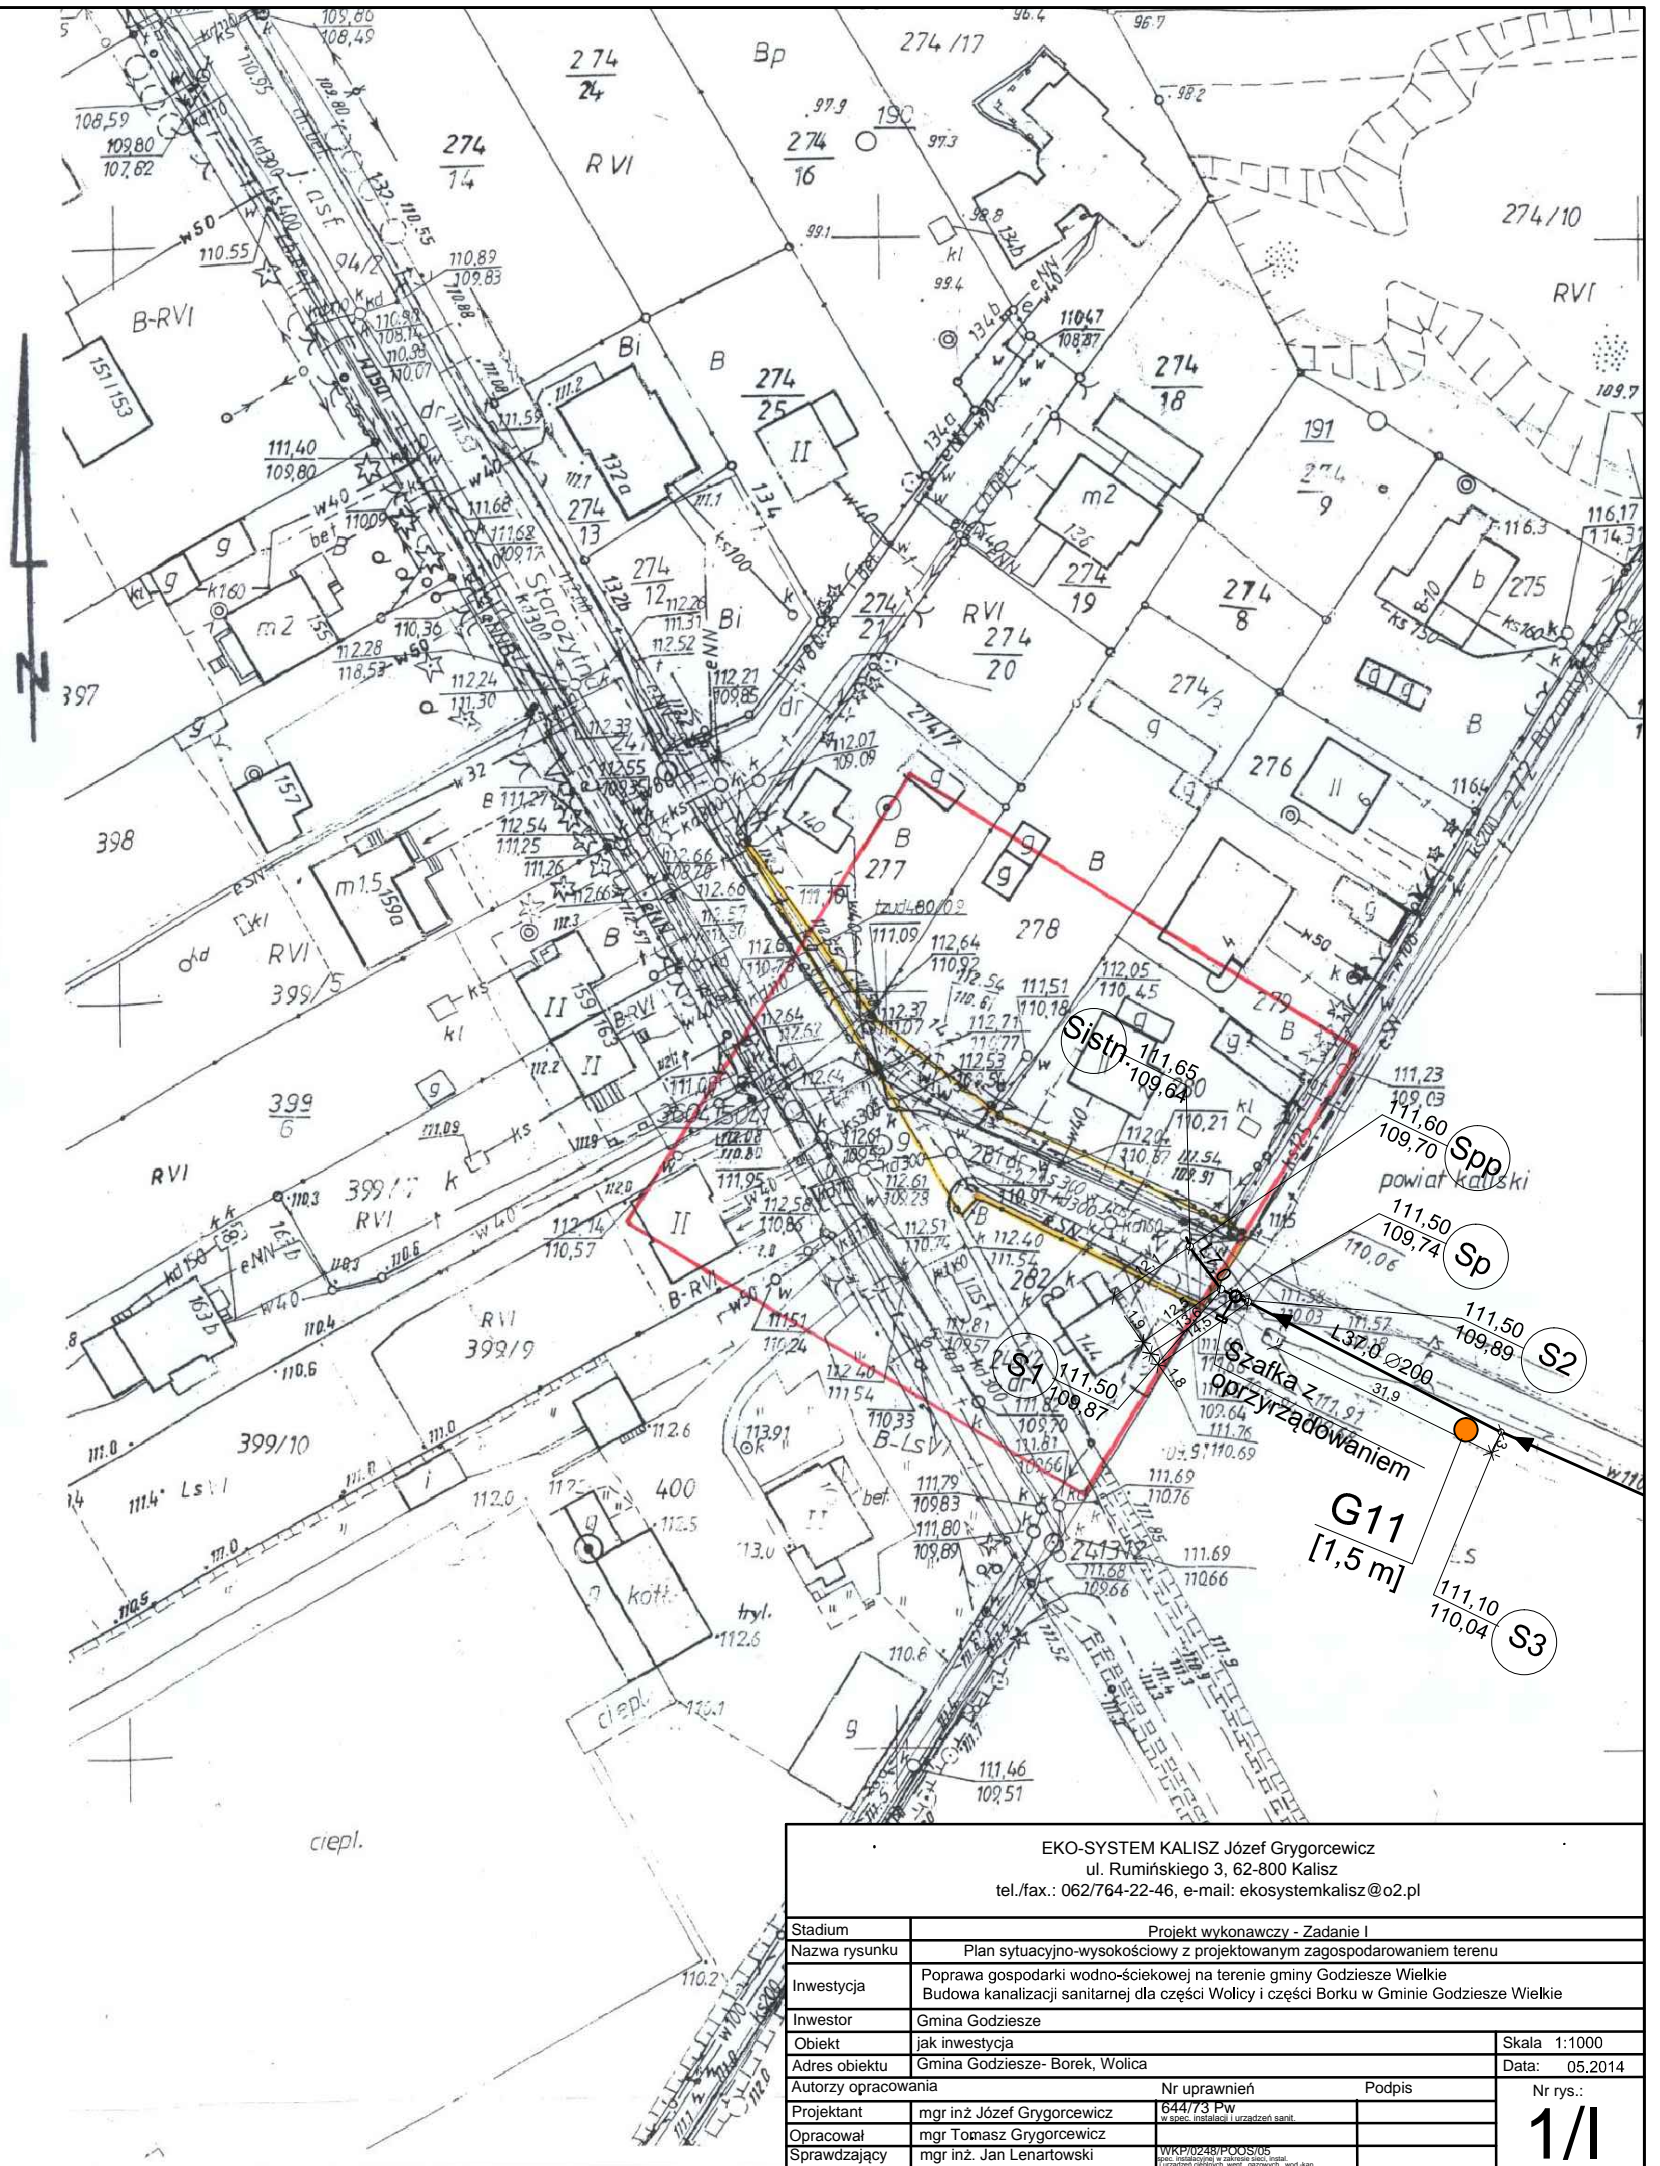

EKO-SYSTEM KALISZ Józef Grygorciewicz ul. Rumińskiego 3, 62-800 Kalisz tel./fax.: 062/764-22-46, e-mail: ekosystemkalisz@o2.pl			
Stadium	Projekt wykonawczy - Zadanie I		
Nazwa rysunku	Plan sytuacyjno-wysokościowy z projektowanym zagospodarowaniem terenu		
Inwestycja	Poprawa gospodarki wodno-ściekowej na terenie gminy Godziesze Wielkie Budowa kanalizacji sanitarnej dla części Wolicy i części Borku w Gminie Godziesze Wielkie		
Inwestor	Gmina Godziesze	Skala	1:1000
Obiekt	jak inwestycja	Adres obiektu	Gmina Godziesze- Borek, Wolica
Autorzy opracowania	Nr uprawnień	Podpis	Data: 05.2014
Projektant	mgr inż. Józef Grygorciewicz	64473 PW	Nr rys.: 1/1
Opracował	mgr Tomasz Grygorciewicz		
Sprawdzający	mgr inż. Jan Lenartowski	WRP0248PFOOSUS	