


**MAPA ZASADNICZA**  
**SKALA 1: 500**  
**OBRĘB...** *Kakawa Kolonia*  
**GMINA...** *Godziesze Wielkie*  
**POWIAT KALISKI** 49/2  
**WOJEWÓDZTWO WIELKOPOLSKIE**

Poświadczam się zgodność niniejszej kopii z treścią materiału państwowego zasobu geodezyjnego i kartograficznego 49/1	
Organ prowadzący państwowy zasób geodezyjny i kartograficzny	STAROSTA KALISKI
Nazwa materiału zasobu	MAPA ZASADNICZA
Identyfikator ewidencyjny materiału zasobu	P.3007. 1010.6333
Data wykonania kopii	RVI 15. STY. 2018 z up. STAROSTY
Imię, nazwisko i podpis osoby reprezentującej organ	<i>Renata Sarnot</i> Renata Sarnot

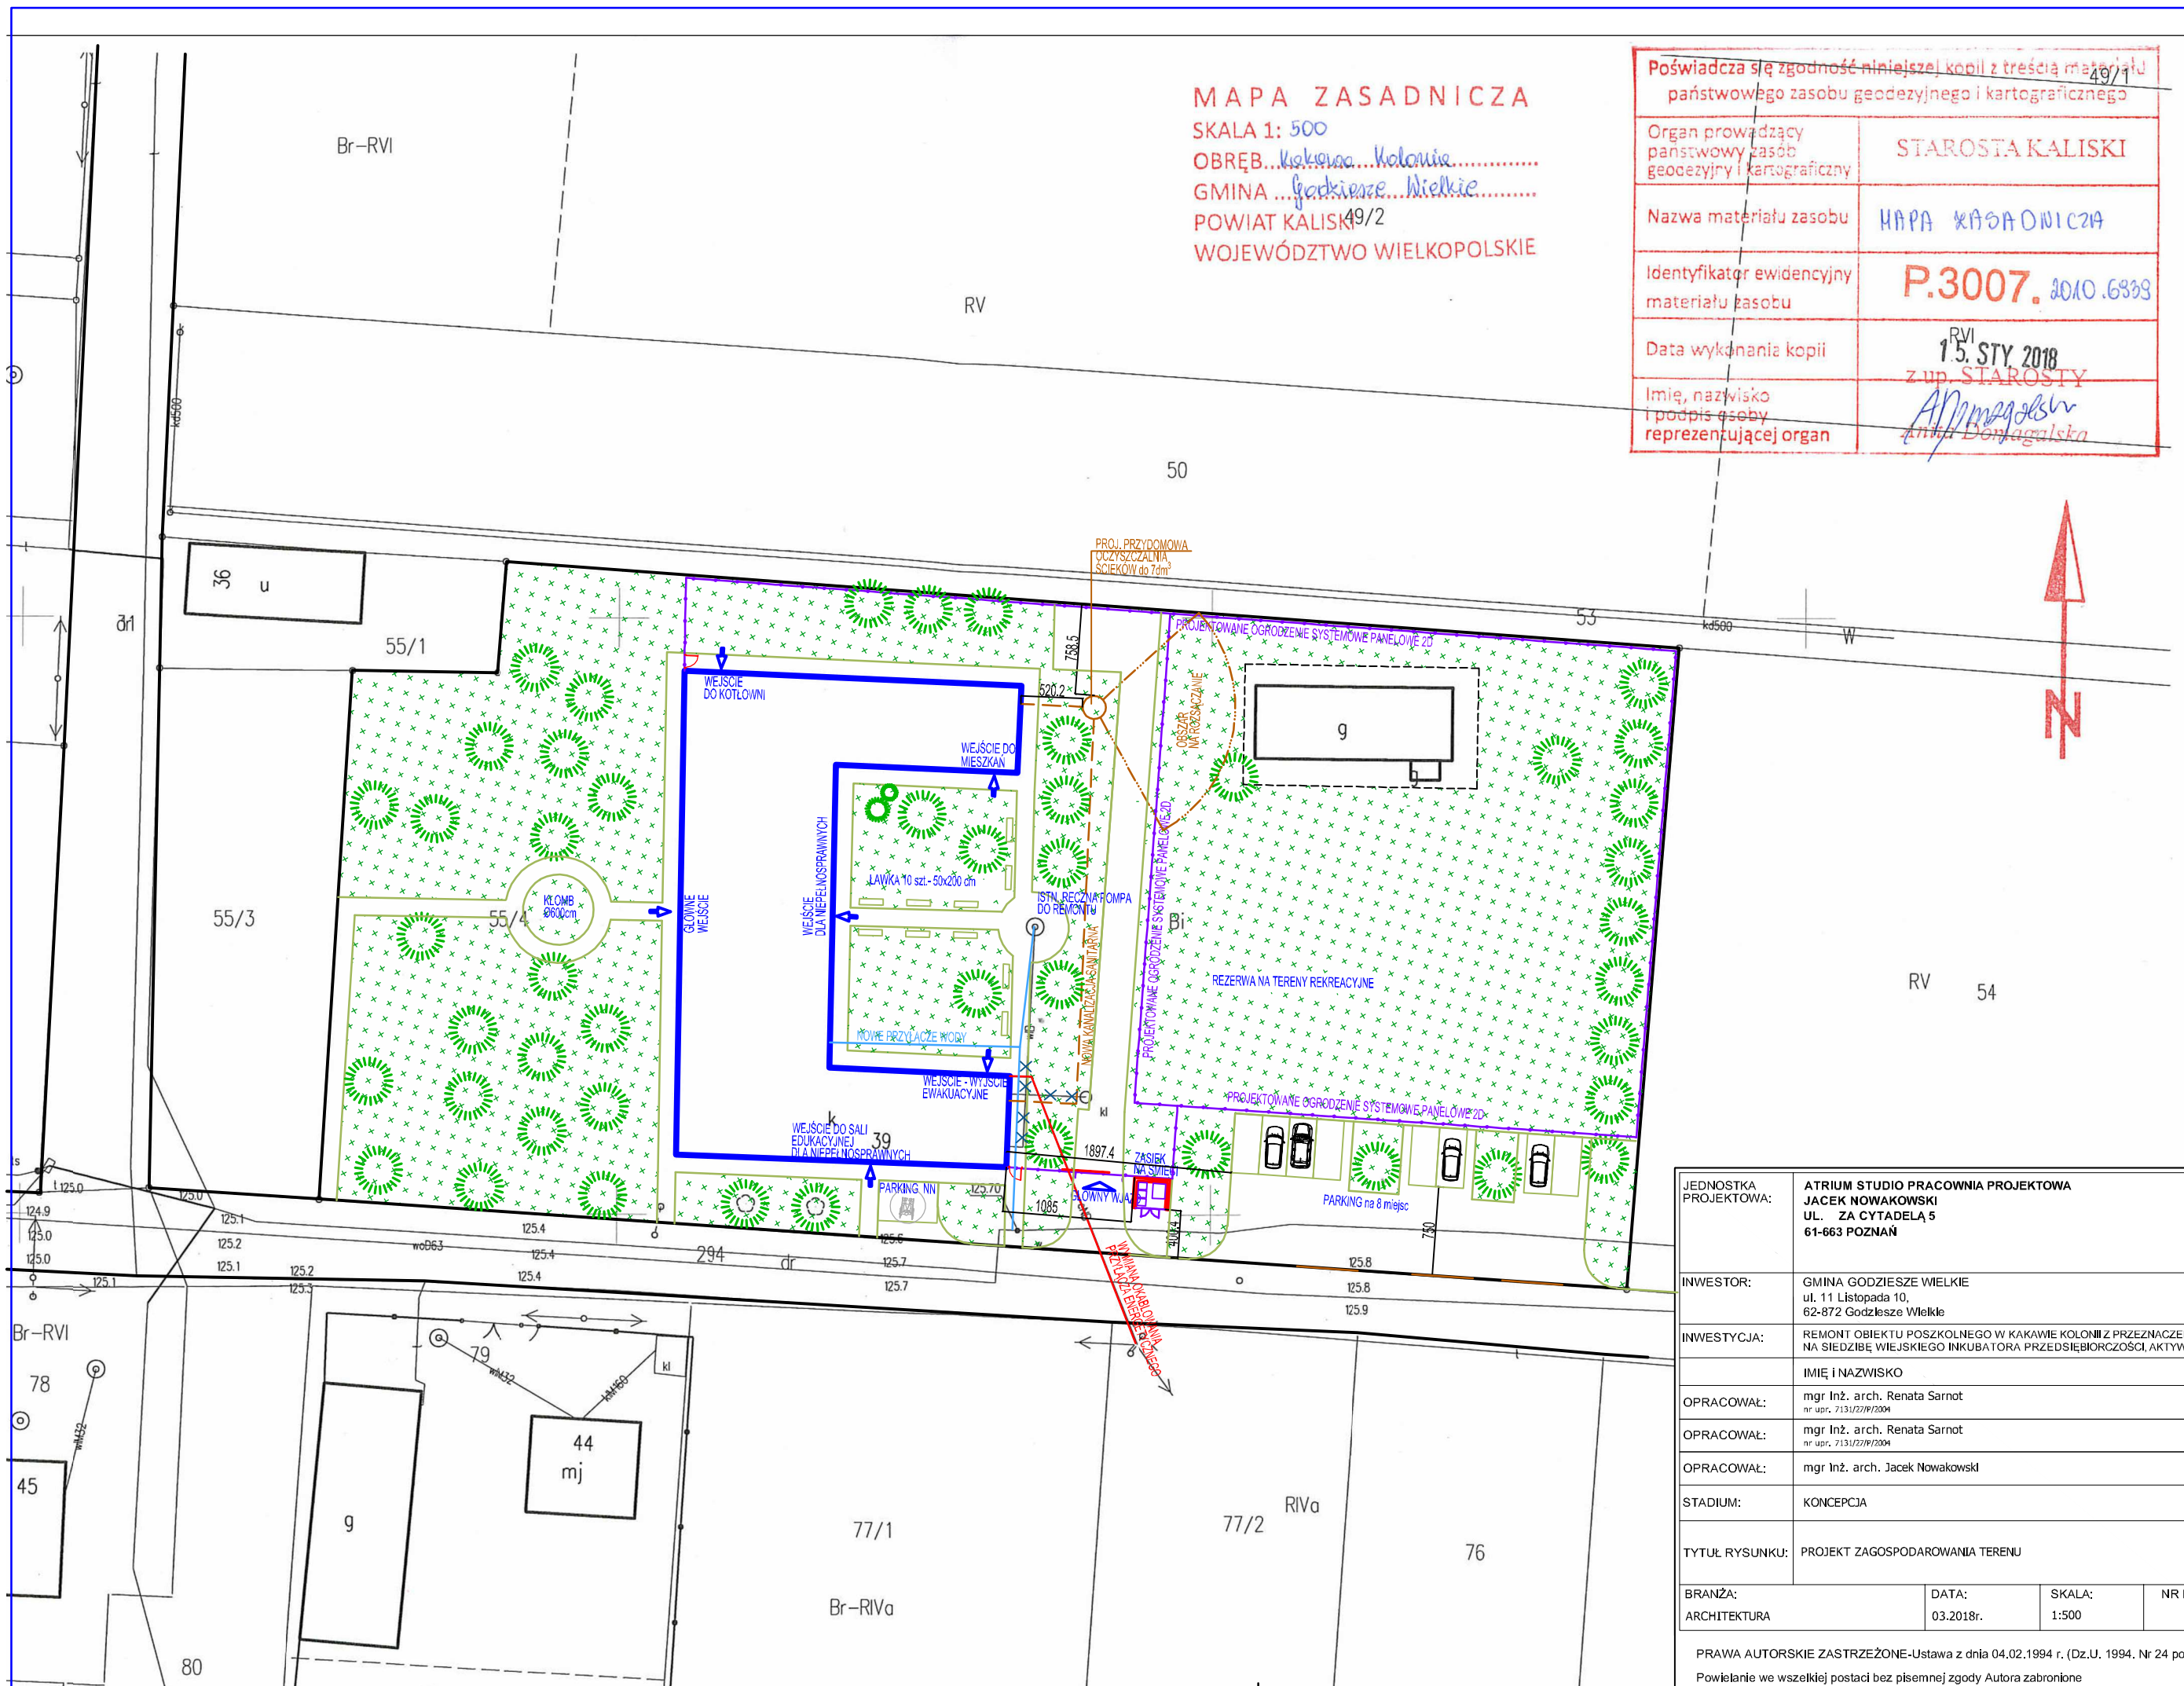

JEDNOSTKA PROJEKTOWA:	ATRIUM STUDIO PRACOWNIA PROJEKTOWA JACEK NOWAKOWSKI UL. ZA CYTADEŁĄ 5 61-663 POZNAŃ	
INWESTOR:	GMINA GODZIESZE WIELKIE ul. 11 Listopada 10, 62-872 Godziesze Wielkie	
INWESTYCJA:	REMONT OBIEKTU POSZKOLNEGO W KAKAWIE KOLONII Z PRZEZNACZENIEM NA SIEDZIBĘ WIEJSKIEGO INKUBATORA PRZEDSIĘBIORCZOŚCI, AKTYWNOŚCI I EDUKACJI.	
IMIE I NAZWISKO		
OPRACOWAŁ:	mgr Inż. arch. Renata Sarnot nr upr. 2131/22/P/2004	
OPRACOWAŁ:	mgr Inż. arch. Renata Sarnot nr upr. 2131/22/P/2004	
OPRACOWAŁ:	mgr Inż. arch. Jacek Nowakowski	
STADIUM:	KONCEPCJA	
TYTUŁ RYSUNKU:	PROJEKT ZAGOSPODAROWANIA TERENU	
BRANŻA:	ARCHITEKTURA	
DATA:	03.2018r.	
SKALA:	1:500	
NR RYSUNKU:	K_PZT_1.0	

PRAWA AUTORSKIE ZASTRZEŻONE-Ustawa z dnia 04.02.1994 r. (Dz.U. 1994, Nr 24 poz. 83 )  
 Powielanie we wszelkiej postaci bez pisemnej zgody Autora zabronione