

MODUŁ III  
UTWORZENIE  
KOŁA  
GOSPODYŃ  
WIEJSKICH

MODUŁ V  
POWSTANIE  
KLUBU  
SENIORA

MODUŁ II  
FUNKCJONOWANIE  
WIEJSKIEGO INKUBATORA  
PRZEDSIĘBIORCZOŚCI  
AKTYWNOŚCI SPOŁECZNEJ  
I EDUKACJI

MODUŁ I  
TERMOMODERNIZACJA  
POMPA CIEPŁA  
ZAGOSPODAROWANIE TERENU

1 - POKÓJ  
KOŁA  
GOSPODYŃ  
WIEJSKICH  
24,77m<sup>2</sup>

2 - POKÓJ  
KLUBU  
SENIORÓW  
24,94m<sup>2</sup>

3 - KLUB MALUCHA  
lub inna forma opieki  
nad dziećmi do lat 3  
34,42m<sup>2</sup>

4 - DROBNA  
DZIAŁ.GOSP.  
POKÓJ nr 1  
12,38m<sup>2</sup>

5 - WIEJSKI  
INKUBATOR  
PRZEDSIĘBIORCZOŚCI  
SPÓŁDZIELNIA  
SOCJALNA  
stanowisko dla  
niepełnosprawnych  
12,42m<sup>2</sup>


6 - DROBNA  
DZIAŁ.GOSP.  
POKÓJ nr 2  
22,90m<sup>2</sup>

7 - DROBNA  
DZIAŁ.GOSP.  
POKÓJ nr 3  
27,08m<sup>2</sup>

8 - WYSTAWA  
EKOLOGICZNA  
20,54m<sup>2</sup>

8A - KOTŁOWNIA  
Z POMPA CIEPŁA  
7,20m<sup>2</sup>

4068  
4068

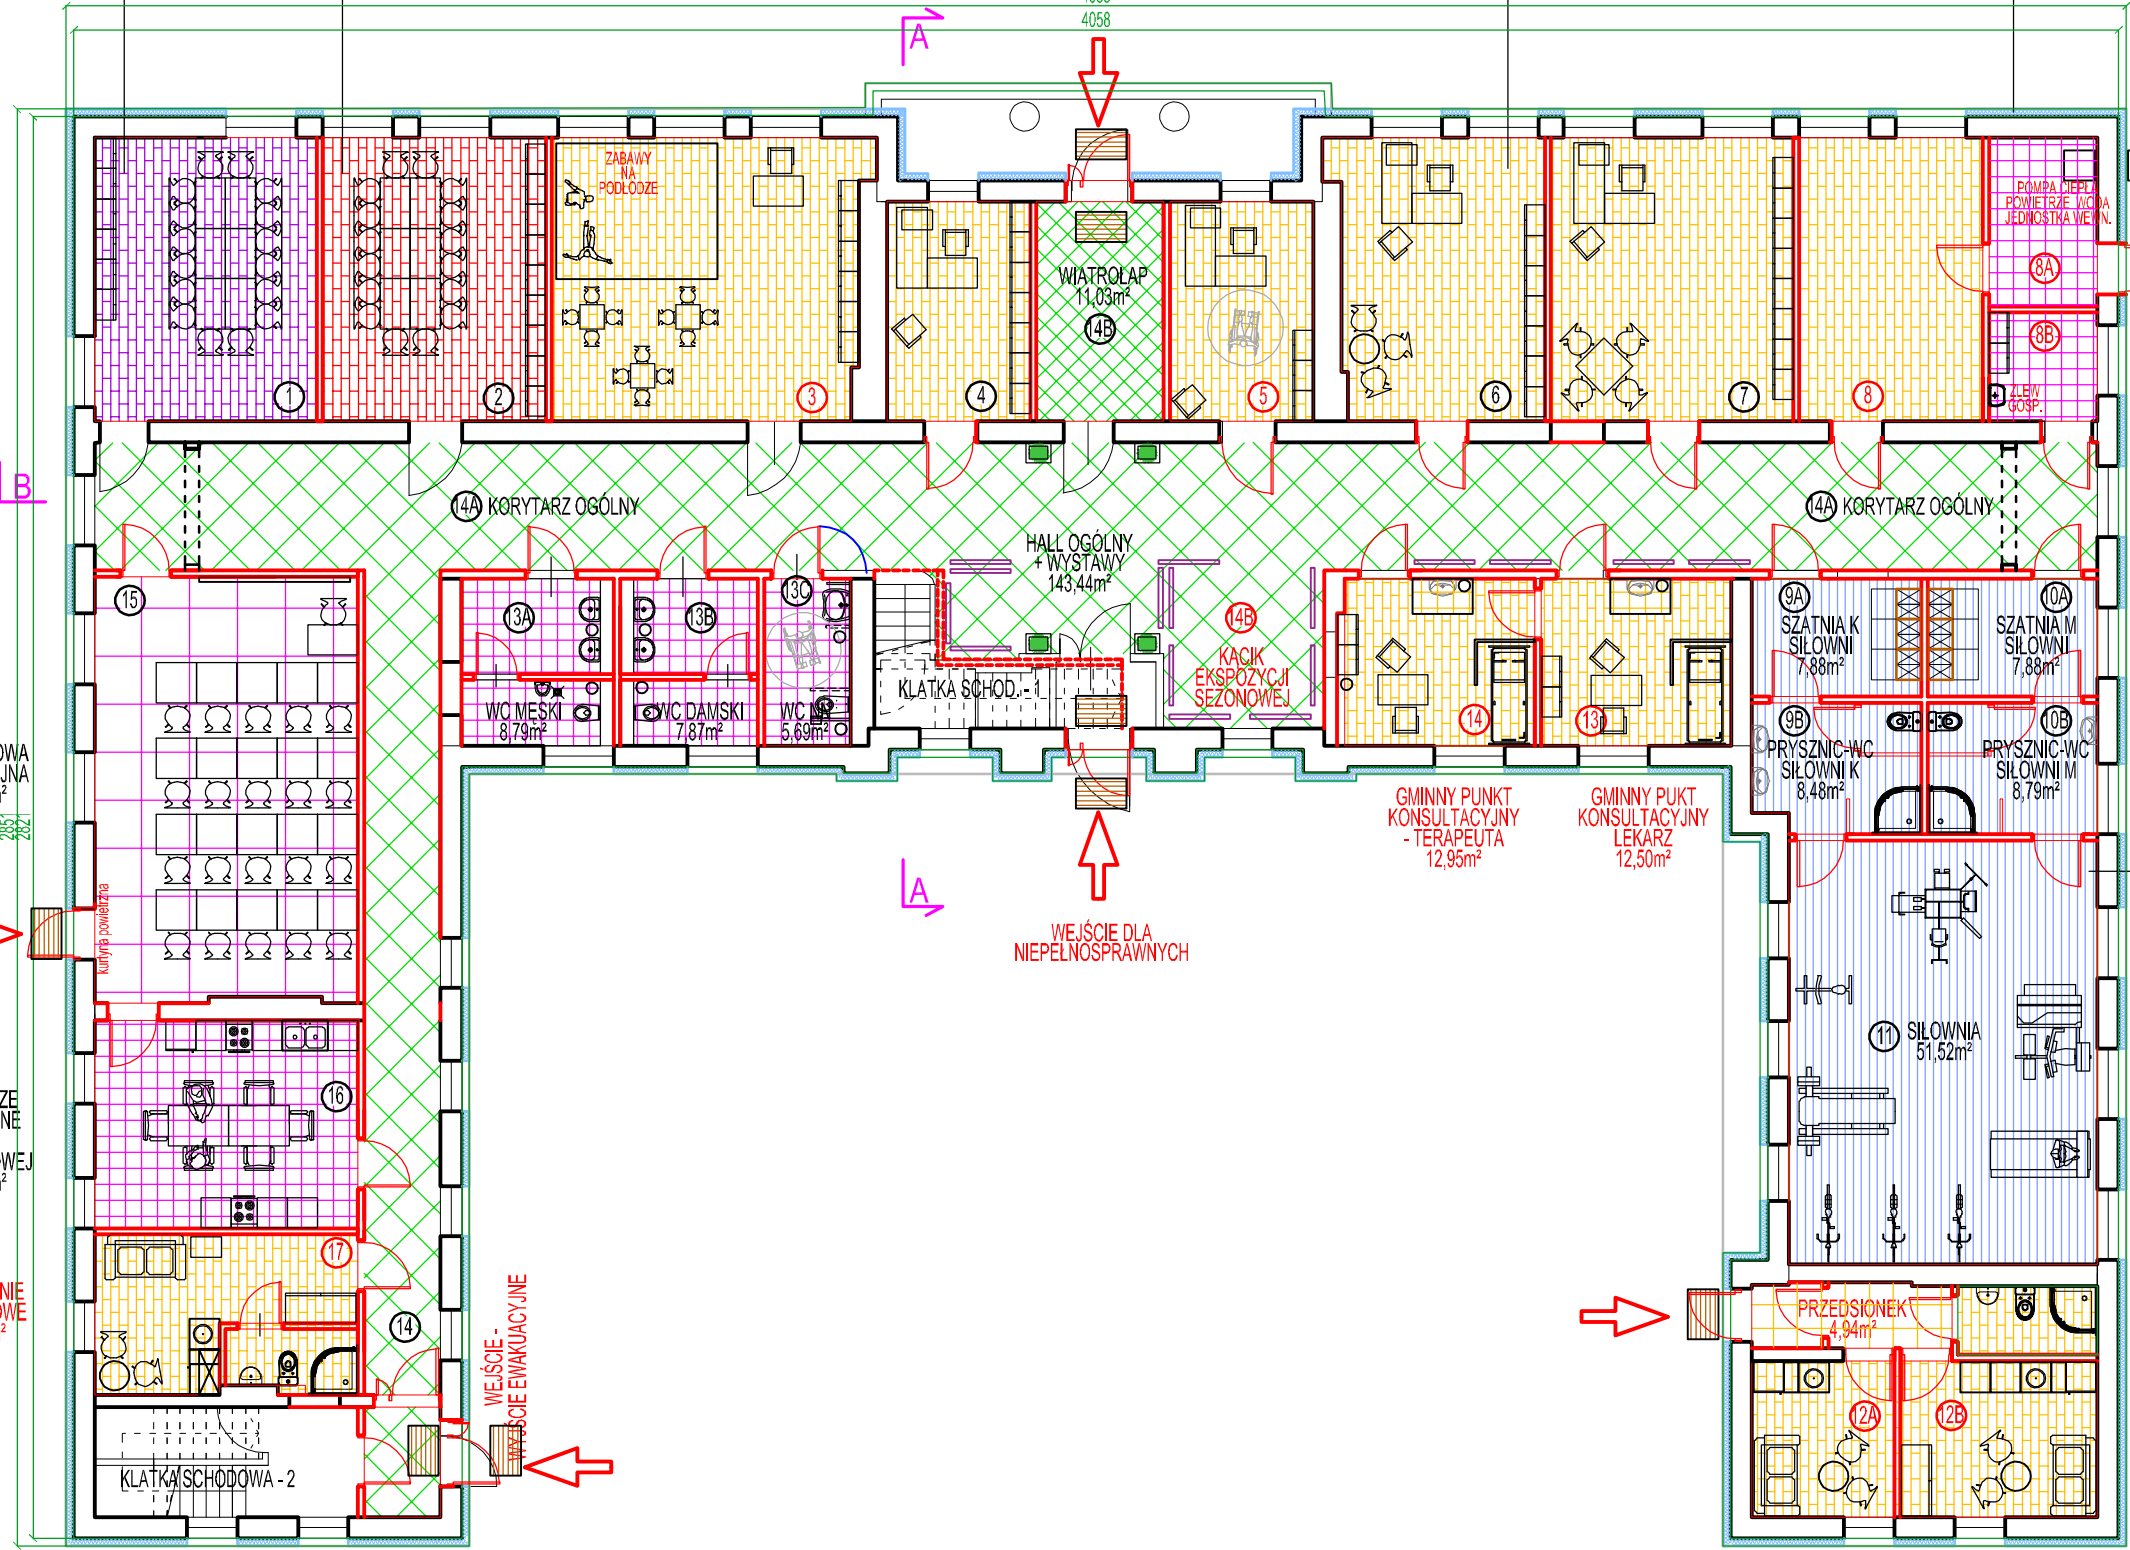

JEDNOSTKA ZEWN.  
8B - POMIESZCZENIE  
GOSPODARCZE  
4,64m<sup>2</sup>

MODUŁ IV  
UTWORZENIE  
KLUBU  
SPORTOWEGO

**KOLOREM CZERWONYM ZAZNACZONO  
ZMIANY W UKŁADZIE ISTNIEJĄCYCH ŚCIAN**

**RZUT PARTERU - KONCEPCJA - SKALA 1:150**

JEDNOSTKA PROJEKTOWA:	ATRIUM STUDIO PRACOWNIA PROJEKTOWA JACEK NOWAKOWSKI UL. ZA CYTADEŁĄ 5 61-663 POZNAŃ		
INWESTOR:	GMINA GODZIESZE WIELKIE ul. 11 Listopada 10, 62-872 Godziesze Wielkie		
INWESTYCJA:	REMONT OBIEKTU POSZKOLNEGO W KAKAWIE KOLONII Z PRZEZNACZENIEM NA SIEDZIBĘ WIEJSKIEGO INKUBATORA PRZEDSIĘBIORCZOŚCI AKTYWNOŚCI I EDUKACJI.		
PROJEKTOWAŁ:	IMIE I NAZWISKO mgr inż. arch. Renata Sarnot nr upr. 7131/27/PP/2004		
OPRACOWAŁ:	mgr inż. arch. Renata Sarnot nr upr. 7131/27/PP/2004		
OPRACOWAŁ:	mgr inż. arch. Jacek Nowakowski		
STADIUM:	KONCEPCJA		
TYTUŁ RYSUNKU:	RZUT PARTERU		
BRANŻA:	DATA:	SKALA:	NR RYSUNKU:
ARCHITEKTURA	03.2018r.	1:150	KA_1.0
PRAWA AUTORSKIE ZASTRZEŻONE-Ustawa z dnia 04.02.1994 r. (Dz.U. 1994, Nr 24 poz. 83 ) Powielanie we wszelkiej postaci bez pisemnej zgody Autora zabronione			

SALA  
WYKŁADOWA  
EDUKACYJNA  
43,86m<sup>2</sup>

WEJŚCIE DLA  
NIEPEŁNOSPRAWNYCH

ZAPLECZE  
KUCHENNE  
SALI  
WYKŁADOWEJ  
21,56m<sup>2</sup>

MIESZKANIE  
KRYZYSOWE  
15,92m<sup>2</sup>

WEJŚCIE -  
WEJŚCIE EWAKUACYJNE

WEJŚCIE DLA  
NIEPEŁNOSPRAWNYCH

MIESZKANIE KRYZYSOWE  
8,77m<sup>2</sup>

MIESZKANIE KRYZYSOWE  
12,12m<sup>2</sup>

ŁAZIENKA  
3,35m<sup>2</sup>