


HALA sportowa SP w Stobnie Siódmym

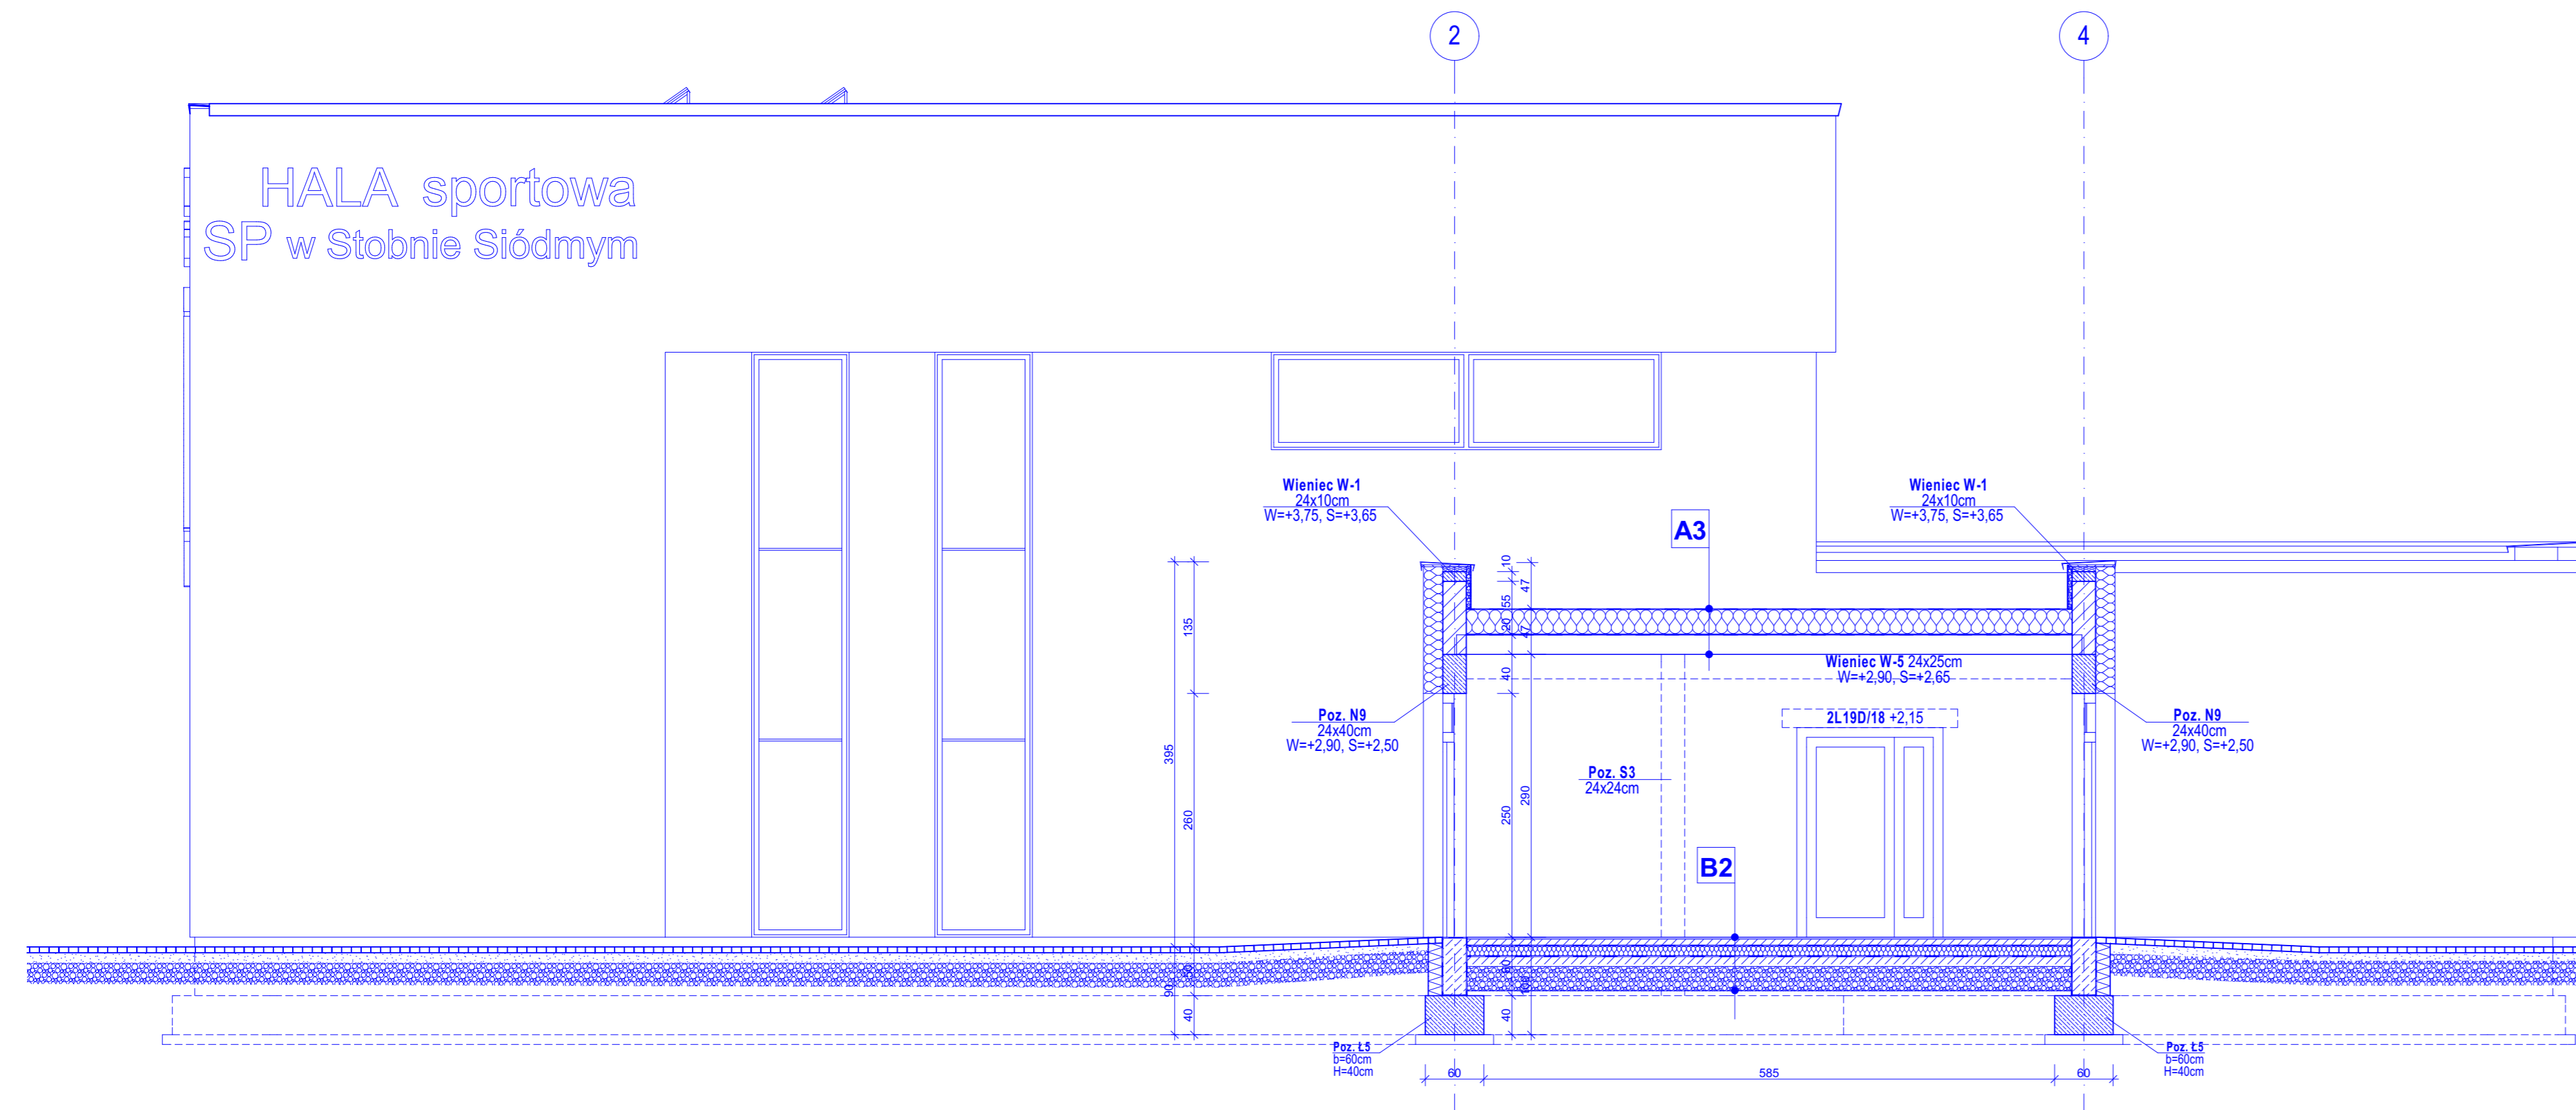

WARSTWY :

A1 STROPODACH	C1 ŚCIANA FUNDAMENTOWA
PAPANAWIERZCHNIOWA	OKŁADZINA TYNK COKOŁOWY
PAPA PODKLADOWA mocowana mechanicznie	STYROPIAN EPS100-038 15cm
PŁYTY SPADKOWE ZE STYROPIANU od 5cm	IZOLACJA PIONOWA x2
STYROPIAN 25 CM	BLOCZEK BETONOWY 25cm
FOLIA PAROIZOLACYJNE	IZOLACJA PIONOWA x2
STROP KANAŁOWY HC-400	
TYNK CEM-WAP 1,5cm	D1 ŚCIANA ZEWNĘTRZNA
	TYNK NA SIATCE SILIKATOWY
	STYROPIAN EPS 031-20cm
	BLOCZEK SILIKATOWY 24cm
	TYNK CEM-WAP 1,5cm
A3 STROPODACH	D2 ŚCIANA ATTYKI
PAPANAWIERZCHNIOWA NRO	TYNK NA SIATCE
PAPA PODKLADOWA mocowana mechanicznie	STYROPIAN EPS 031-20cm
PŁYTY SPADKOWE ZE STYROPIANU od 5cm	BLOCZEK SILIKATOWY 24cm
STYROPIAN 25 CM	STYROPIAN EPS 031-5cm
FOLIA PAROIZOLACYJNE	IZOLACJA PIONOWA x2
STROP KANAŁOWY HC-200	
PUSTKA POWIETRZNA 38,8cm	D3 ŚCIANA ZEWNĘTRZNA
SUFIT G-K NA RUSZCIE STALOWYM	TYNK NA SIATCE SILIKATOWY
	STYROPIAN EPS 031-20cm
	STYROPIAN EPS 031-20cm
	BLOCZEK SILIKATOWY 24cm
	TYNK CEM-WAP 1,5cm
B1 PODŁOGA NA GRUNCIE SALI SPORTOWEJ	F1 UTWARDZENIE WOKÓŁ BUDYNKU
WYKŁADZINA SPORTOWA "GAMRAT" LUB RÓWNOWAŻNA	KOSTKA BRUKBET 6cm
PŁYTY OSB LUB P5 GR 10mm	PODSYPKA PIASKOWO-CEMENTOWA 10cm
RUSZT Z DREWNA IGLASTEGO 16x50mm UKŁADANY KRZYŻOWO W DWÓCH WARSTWACH	UBITY PIASEK 25cm
PODKŁADKI ELASTYCZNE DYSTANSOWE DO POZIOMOWANIA RUSZTU 18x50x50mm	
SYSTEM WENTYLACJI PODŁOGOWEJ	
FOLIA POLIETYLENOWA GR. 0,2mm	
CHUDY BETON B12,5 10cm	
FOLIA BUDOWLANA x2 0,02 CM	
STYROPIAN POSADZKOWY TWARDY EPS 100 $\lambda = 0,037 - 10cm$	
FOLIA BUDOWLANA x2 0,02 CM	
PODSYPKA ZAGĘSZCZONA 80CM	
B2 PODŁOGA NA GRUNCIE ZAPLECZA SPORTOWEGO	
PŁYTKI	
WARSTWA WYRÓWNAWCZA 7cm	
FOLIA BUDOWLANA x2 0,02 CM	
STYROPIAN POSADZKOWY TWARDY AQUA $\lambda = 0,037 - 10cm$ (WODOODPORNY)	
FOLIA BUDOWLANA x2 0,02 CM	
CHUDY BETON B12,5 10CM	
PODSYPKA ZAGĘSZCZONA 80CM	

Termoprojekt

Audyty energetyczne
Projekty budynków energooszczędnych
Projekty termomodernizacji
<http://www.termoprojekt.eu>

PRZEKRÓJ 2-2

Investor	Gmina Godziszewo Wielkie 62-862 Godziszewo Małe ul. 11 Listopada 10
Obiekt	ROZBUDOWA ZESPOŁU SZKOLNO-PRZEDSZKOLNEGO W STOBNIE SIÓDMYM O BUDYNEK SALI GIMNASTYCZNEJ Z ŁĄCZNIKIEM
Adres obiektu	Stobno Siódme 26, gm. Godziszewo, ul. , dz. nr 238/1, 239, obręb 0016
Architektura:	mgr inż. arch. Wojciech Gubała
Nr uprawnień:	UAN 7342 - 71/91 spec. architektura
Architekt. spr.:	mgr inż. arch. Dagmara Doruch-Sobczak
Nr uprawnień:	74/WP-OIA/OKK/UpB/44/2010 spec. arch.
Konstrukcja:	mgr inż. Andrzej Cempel
Nr uprawnień:	BN-10.9/24/83 spec. konstr.budowl.
Skala 1:50	Data opracowania 21.12.2018r.
	Nr rys. A.05 Str. 77