

MAPA DO CELÓW PROJEKTOWYCH		SKALA 1:1000
miasto	Kalisz	
numer ewidencyjny	306101_1 M. Kalisz	
numer ewidencyjny	306101_1.0148 Piwonice Kol. Zach.	
numer działki	239	
adres	ul. Rzymska	
numer telefonu	444.124.114	
numer telefonu	444.124.162	
rodzaj mapy	1965 strefa 4	
rodzaj układu współrzędnych prostokątnych płaskich	Kronsztadt '60	
rodzaj układu współrzędnych układu wysokości	Brak służebności	
informacje o służebnościach gruntowych mających wpływ na zagospodarowanie gruntów,		
ograniczenia w granicach projektowanej inwestycji		
numer zgłoszenia pracy geodezyjnej	KERG 148-33/2012	
numer zgłoszenia granic obszaru, który był przedmiotem inwestycji		
data opracowania mapy	22.05.2012 r.	

**PREZYDENT MIASTA KALISZA**  
**MIEJSKI OŚRODEK DOKUMENTACJI**  
**GEODEZYJNEJ I KARTOGRAFICZNEJ**  
 W obszarze oznaczonym linią .....  
 potwierdzono w terenie aktualność  
 treści mapy zasadniczej i dokumenty  
 potwierdzające ich aktualność  
 do zasobów miejskiego urzędu  
 i zaewidencjonowano je nr  
**2012-06-D-1**  
**148-33/2012**  
**NINIEJSZA MAPA MOŻE SŁUżyć**  
**DO CELÓW PROJEKTOWYCH**  
 Projektowane obiekty budowlane  
 wymagające pozwolenia na budowę  
 podlegają wytyczeniu i inwentaryzacji  
 powykonawczej przez jednostki  
 uprawnione do wykonywania prac  
 geodezyjnych  
**2012-06-D-1**  
 Kalisz, dnia 22.05.2012 r.  
 Kierownik Miejskiego Ośrodka  
 Dokumentacji Geodezyjnej i Kartograficznej  
 (niezawisła jednostka organizacyjna  
 służbowo osoby upoważnionej)  
**mgr inż. Katarzyna Pełka**

Linia ..... wykazano  
 projektowane sieci uzbrojenia  
 terenu i obiekty budowlane  
 będące treścią nakładki „R”

**„GEODEZJA”**  
 ZAKŁAD USŁUG  
 RYSZARD PRUCHNIK  
 62-800 Kalisz, ul. Bol. Pobożnego 9  
 tel. (062) 766-36-74  
 NIP: 618-100-84-73

inż. Tomasz Pruchnik  
 geodeta uprawniony  
 Upr. GUGiK Nr 20982

imię i nazwisko geodety uprawnionego


inż. Tomasz Pruchnik  
 geodeta uprawniony  
 Upr. GUGiK Nr 20982

nr uprawnień i podpis geodety

imię i nazwisko i podpis, stanowisko  
 kierownika oddziału  
**POWIATOWY OŚRODEK DOKUMENTACJI**  
**GEODEZYJNEJ I KARTOGRAFICZNEJ**

W obszarze oznaczonym linią .....  
 potwierdzono w terenie aktualność  
 treści mapy zasadniczej i dokumenty  
 potwierdzające ich aktualność  
 do zasobów miejskiego urzędu  
 i zaewidencjonowano je nr  
**2012-06-D-1**  
**148-33/2012**  
**NINIEJSZA MAPA MOŻE SŁUżyć**  
**DO CELÓW PROJEKTOWYCH**  
 Projektowane obiekty budowlane wymagające  
 pozwolenia na budowę podlegają wytyczeniu  
 i inwentaryzacji powykonawczej przez jedno-  
 stki uprawnione do wykonywania prac geo-  
 dezyjnych.  
**Kalisz, dn. 30 STY. 2013**

30 STY. 2013  
 6023/2013

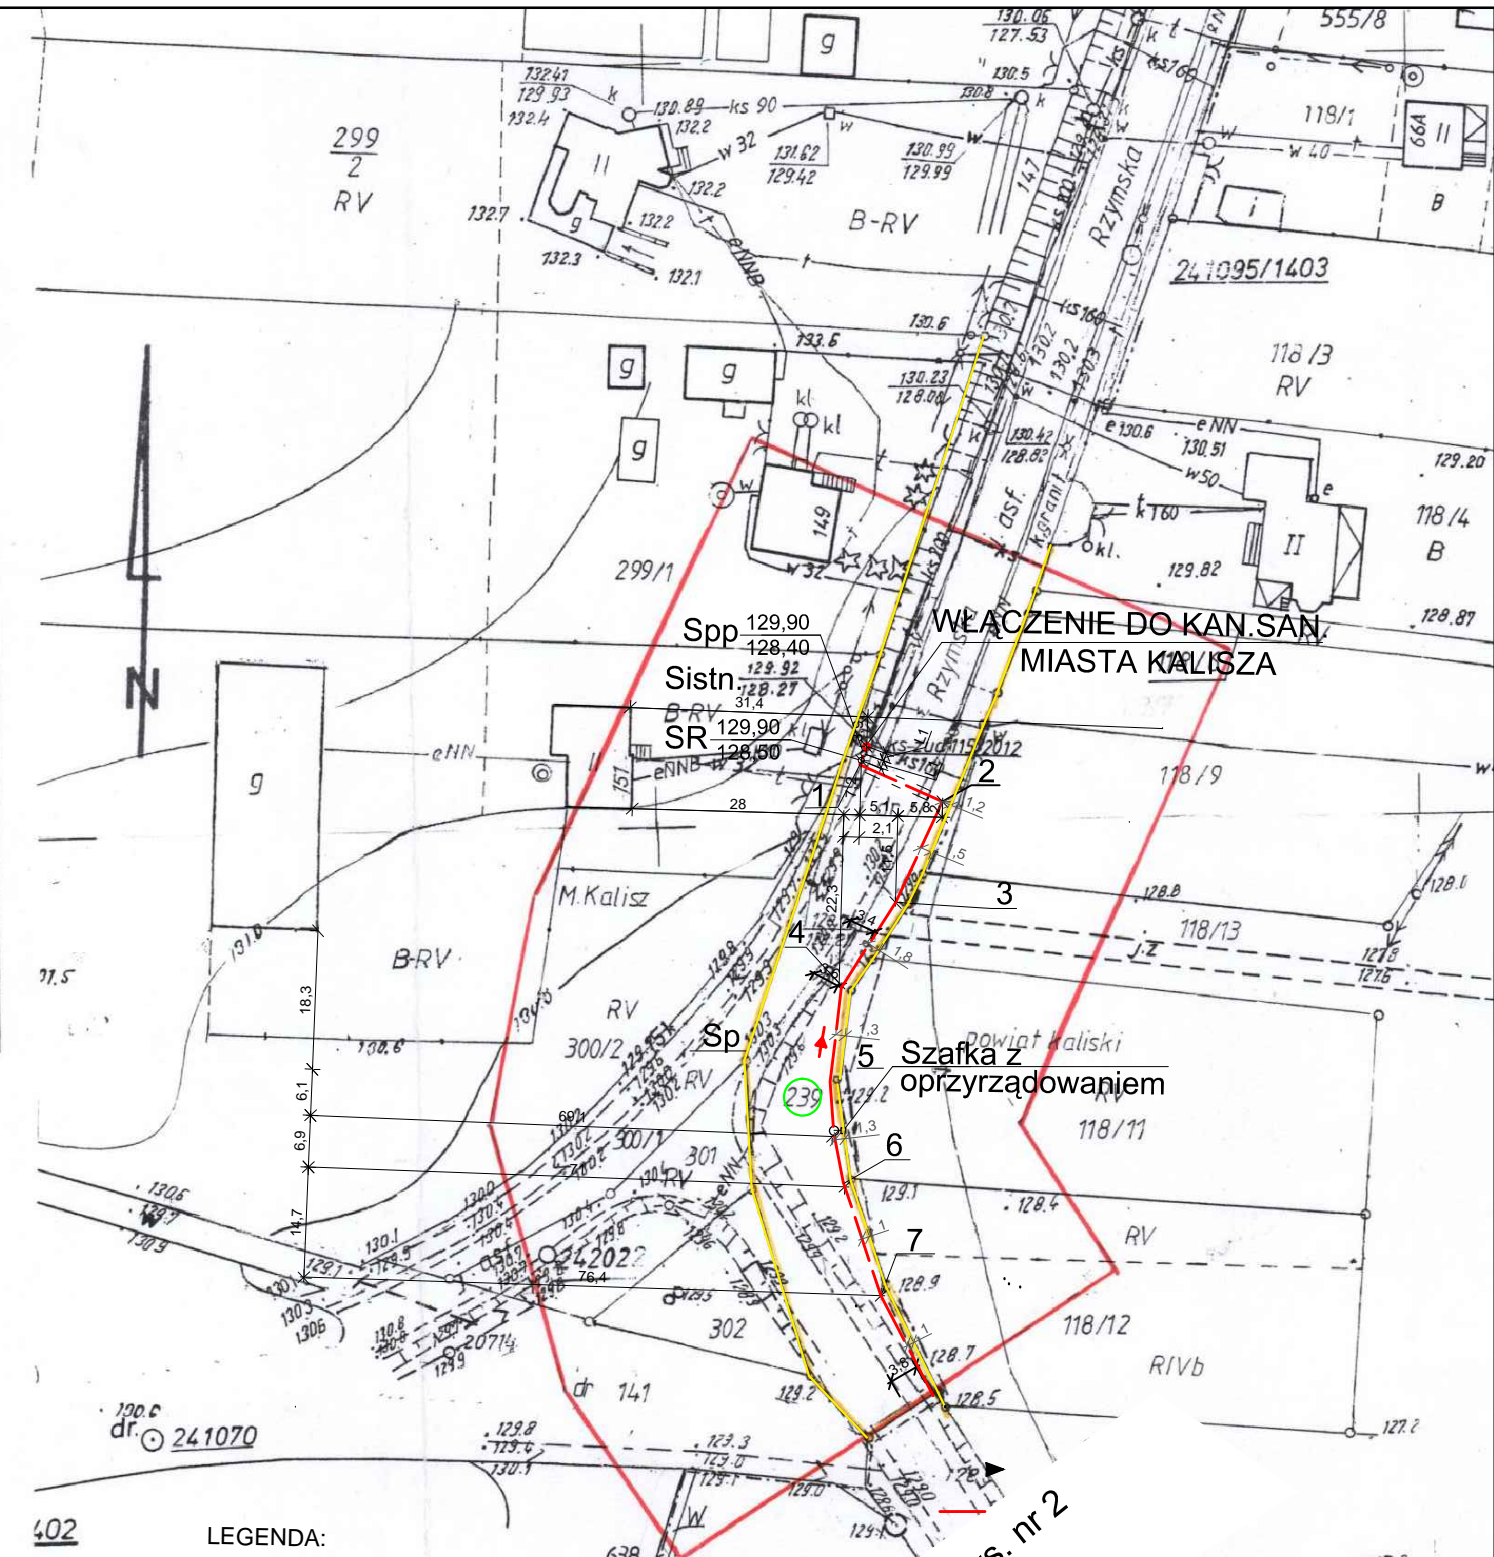

LEGENDA:  
 — proj. kan. grawitacyjny  
 — proj. kan. tłoczny

Spp - studnia poboru prób  
 SR - studnia rozprężna  
 Sp - studnia pomiarowa

Znaki geodezyjne  
 urządzenia zabezpieczające  
 znaki oraz budowle trianangulacyjne  
 podlegają ochronie

UWAGA:  
 Mapy nie uwzględniają rozpoczętej  
 realizacji sieci szarokopasmowej  
 "Wielkopolska Sieć Szerokopasmowa  
 S.A."

EKO-SYSTEM Przedsiębiorstwo Projektowo-Realizacyjne Objektów Ekologii i Inżynierii Sanitarnej w Kaliszu ul. Rumińskiego 3 tel./fax.: 062/764-22-46, e-mail: ekosystemkalisz@o2.pl	
Stadium	Projekt budowlany Etap II
Nazwa rysunku	Plan sytuacyjny
Inwestycja	Budowa kanalizacji sanitarnej dla wsi Borek, Wolica, Żydów
Inwestor	Gmina Godziesze
Obiekt	jak inwestycja
Adres obiektu	Gmina Godziesze- Borek, Wolica, Żydów
Autorzy opracowania	Nr uprawnień Podpis
Projektant	mgr inż. Józef Grygorciewicz w spec. instalacji i urządzeń sanit.
Opracował	mgr inż. Magdalena Łuczak
Sprawdzający	mgr inż. Jan Lenartowski WKP/0248/POOS/05 Projektant/Specjalista/Urządźca

Skala 1:1000  
 Data: 12.2012  
 Nr rys.:  
**1/II**