PROFIL PODŁUŻNY 1/6

Przebudowa drogi gminnej nr 675963P od granicy Gmin Opatówek i Godziesze Wielkie w Saczynie do skrzyż. z drogą powiatową nr 4630P w Godzieszach Wielkich Profil podłużny		
Adres:	droga Saczyn - Godziesze Wielkie	Rys. nr 2
Inwestor:	Gmina Godziesze Wielkie ul. 11 Listopada 10 62-872 Godziesze Wielkie	skala 1:50/500
Projektował: inż. Karol Galant upr. nr WKP/0315/ZOOOD/11		
Sprawdził: mgr inż. Jan Tomankiewicz upr. nr BN-10.9/78/81		
lipiec 2018		
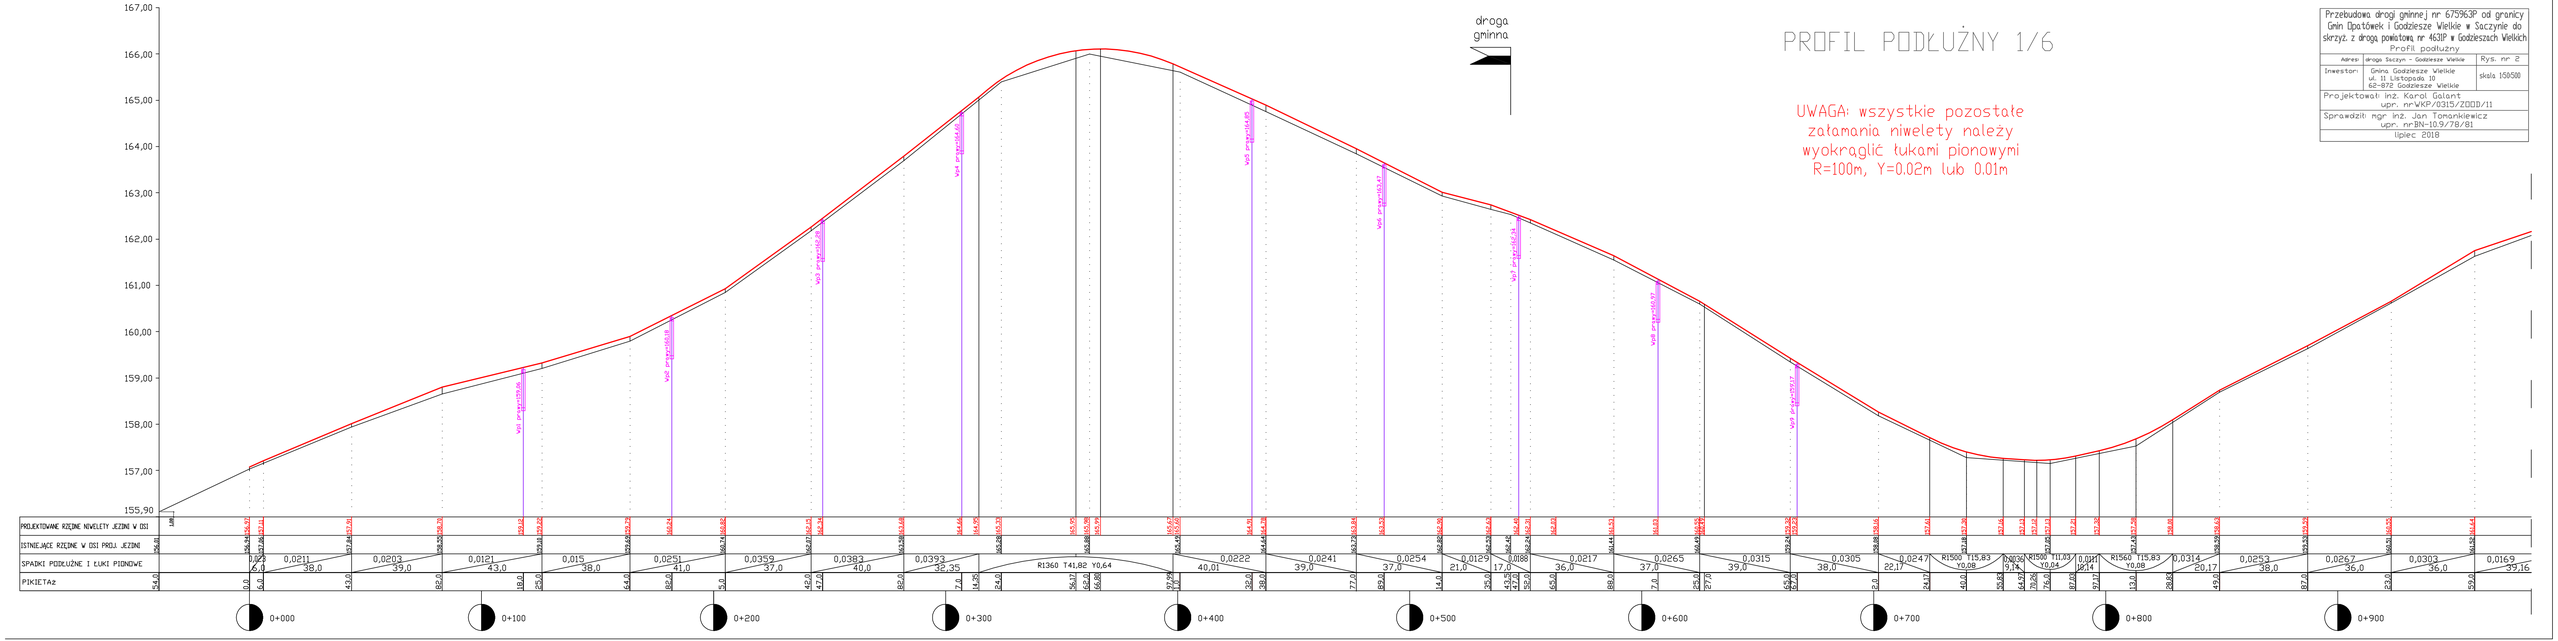
UWAGA: wszystkie pozostałe załamania niwelety należy wyokrąglić łukami pionowymi R=100m, Y=0.02m lub 0.01m