


1. STOLARTKA OKIENNA DREWNIANA
2. STOLARKA DRZWIOWA DREWNIANA
3. WIATA GARAŻOWA W KONSTRUKCJI METALOWEJ
4. BRAMA GARAŻOWA DREWNIANA
5. ELEWACJA – TYNK CEMENTOWO–WAPIENNY MALOWANY
6. ZADASZENIE WEJŚCIOWE SZKLANE W KONSTRUKCJI METALOWEJ
7. KRATY W OKNACH STALOWE
8. BALUSTRADA BALKON
9. METALOWA DRABINA NA DACH
10. LAMPY ZAMONTOWANE NA FASADZIE
11. ZAMONTOWANE NA FASADZIE LINIE WYSOKIEGO NAPIĘCIA

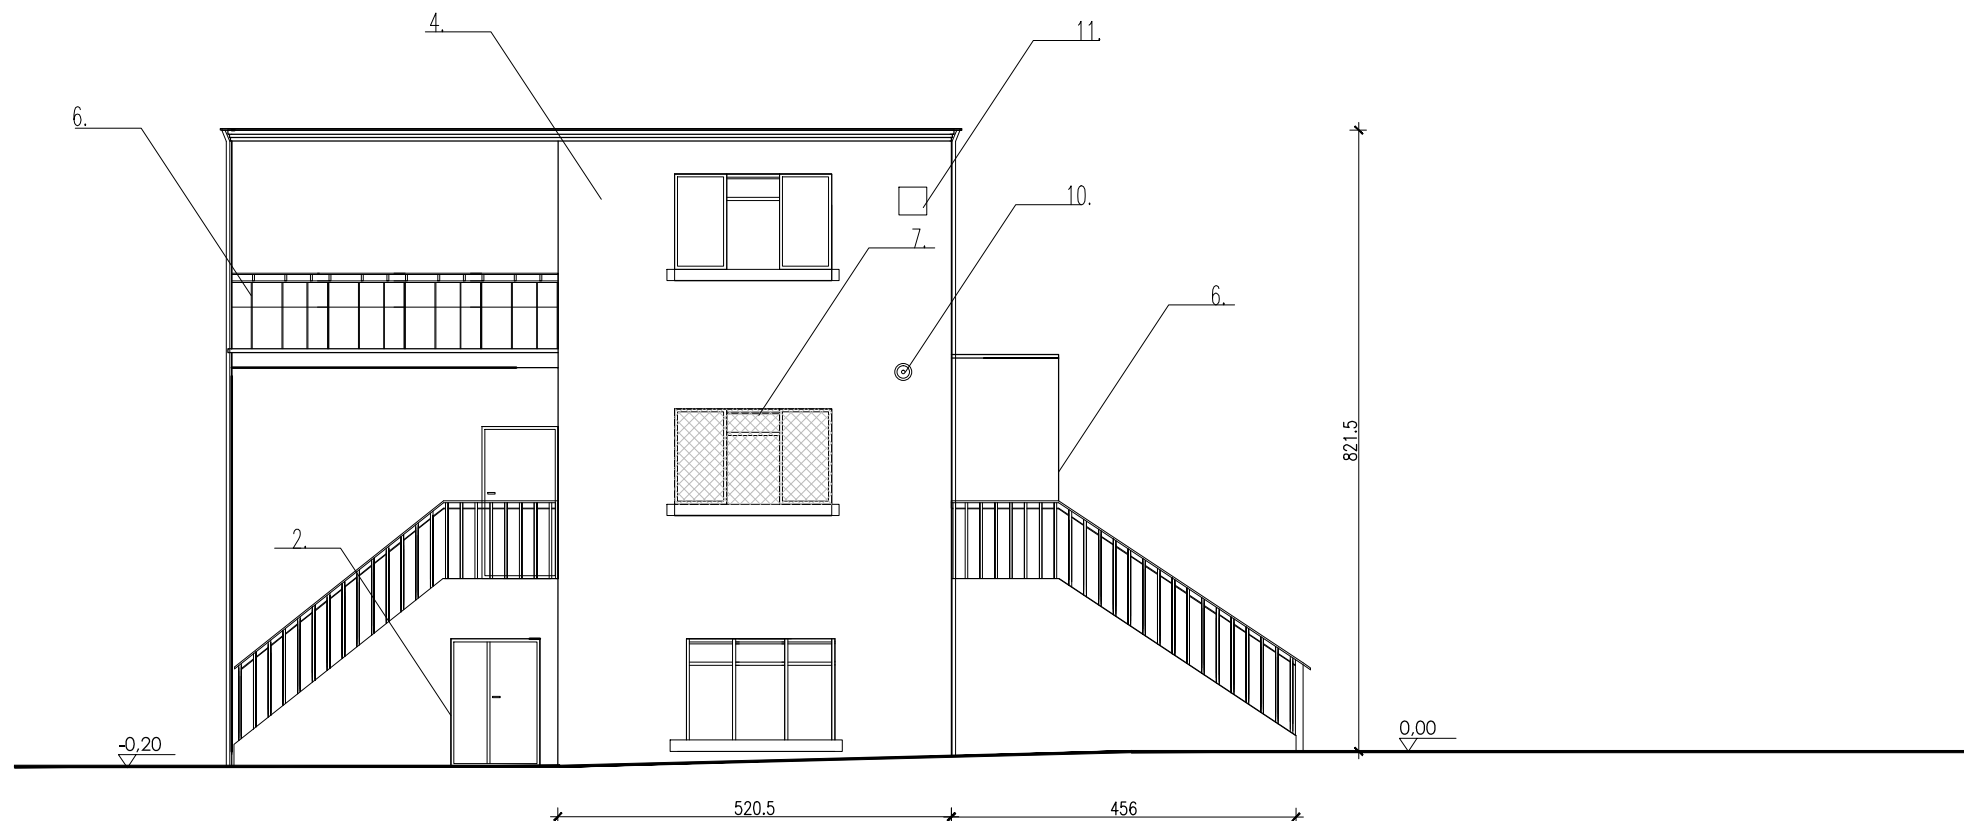

Temat/obiekt: **INWENTARYZACJA BUDYNKU**

62-872 Godziesze Małe, działka nr 88/8
obręb - 0005 Godziesze Wielkie, nr jedn. ewid. 300704_2

Inwestor: Gmina Godziesze Wielkie
ul. 11 listopada 10
62-872 Godziesze Małe

Jednostka projektowa: **DOMAR** Budownictwo Architektura Sp.z o.o. Sp.k.
ul. Strumykowa 30, 63-400 Ostrów Wielkopolski
T. +48 62 501 35 30 F. +48 62 735 16 94
architektura@domar-ostrow.pl
www.domar-ostrow.pl



Zespół projektowy: imię i nazwisko: numer uprawnień: specjalność: podpis:

Projektant: mgr inż. arch. 44/WPOKK/2012 architektoniczna
Marcin Rześniowiecki

Sprawdzający: - - -

Opracowanie: inż. arch. Patrycja Wasielewska

Branża: **ARCHITEKTURA** Etap: **PROJEKT BUDOWLANY**

Temat rysunku: **ELEWACJE BOCZNE**

Dane rysunku:	format :	data :	skala :	numer rysunku :	rewizja :	numer strony :
	A2	WRZESIEŃ 2020	1:100	A2	-	

Uwaga: PROJEKT JEST CHRONIONY PRAWEM AUTORSKIM (DZ.U. 94.24.83 Z DNIA 04.02.94). WSZYSTKIE INFORMACJE ZAWARTE W PROJEKCIE STANOWIĄ WŁASNOŚĆ FIRMY DOMAR BUDOWNICTWO ARCHITEKTURA I NIE WOLNO ICH UŻYĆ PONOWNIE, REPRODUKOWAĆ LUB MODYFIKOWAĆ BEZ PISEMNEJ ZGODY AUTORA RYSUNKI OPRACOWANO ZA POMOCĄ LICENCJONOWANEGO OPROGRAMOWANIA FIRMY AUTODESK