
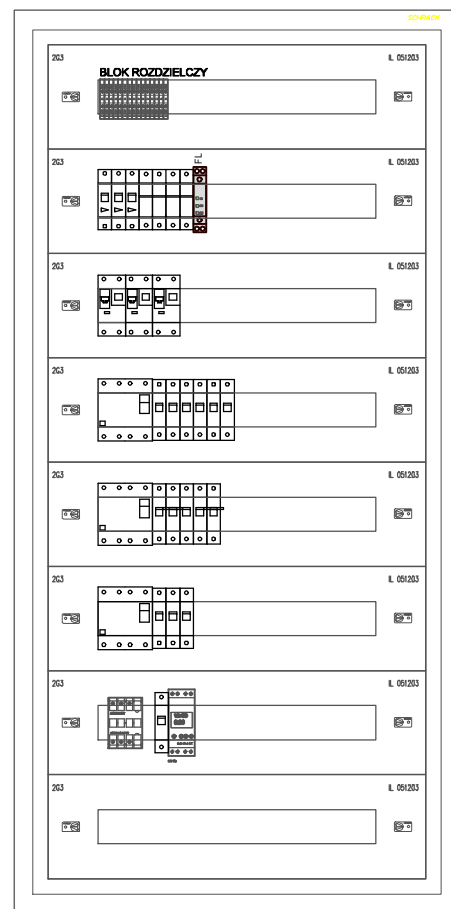


# Elewacja i schemat tablicy rozdzielczej RG

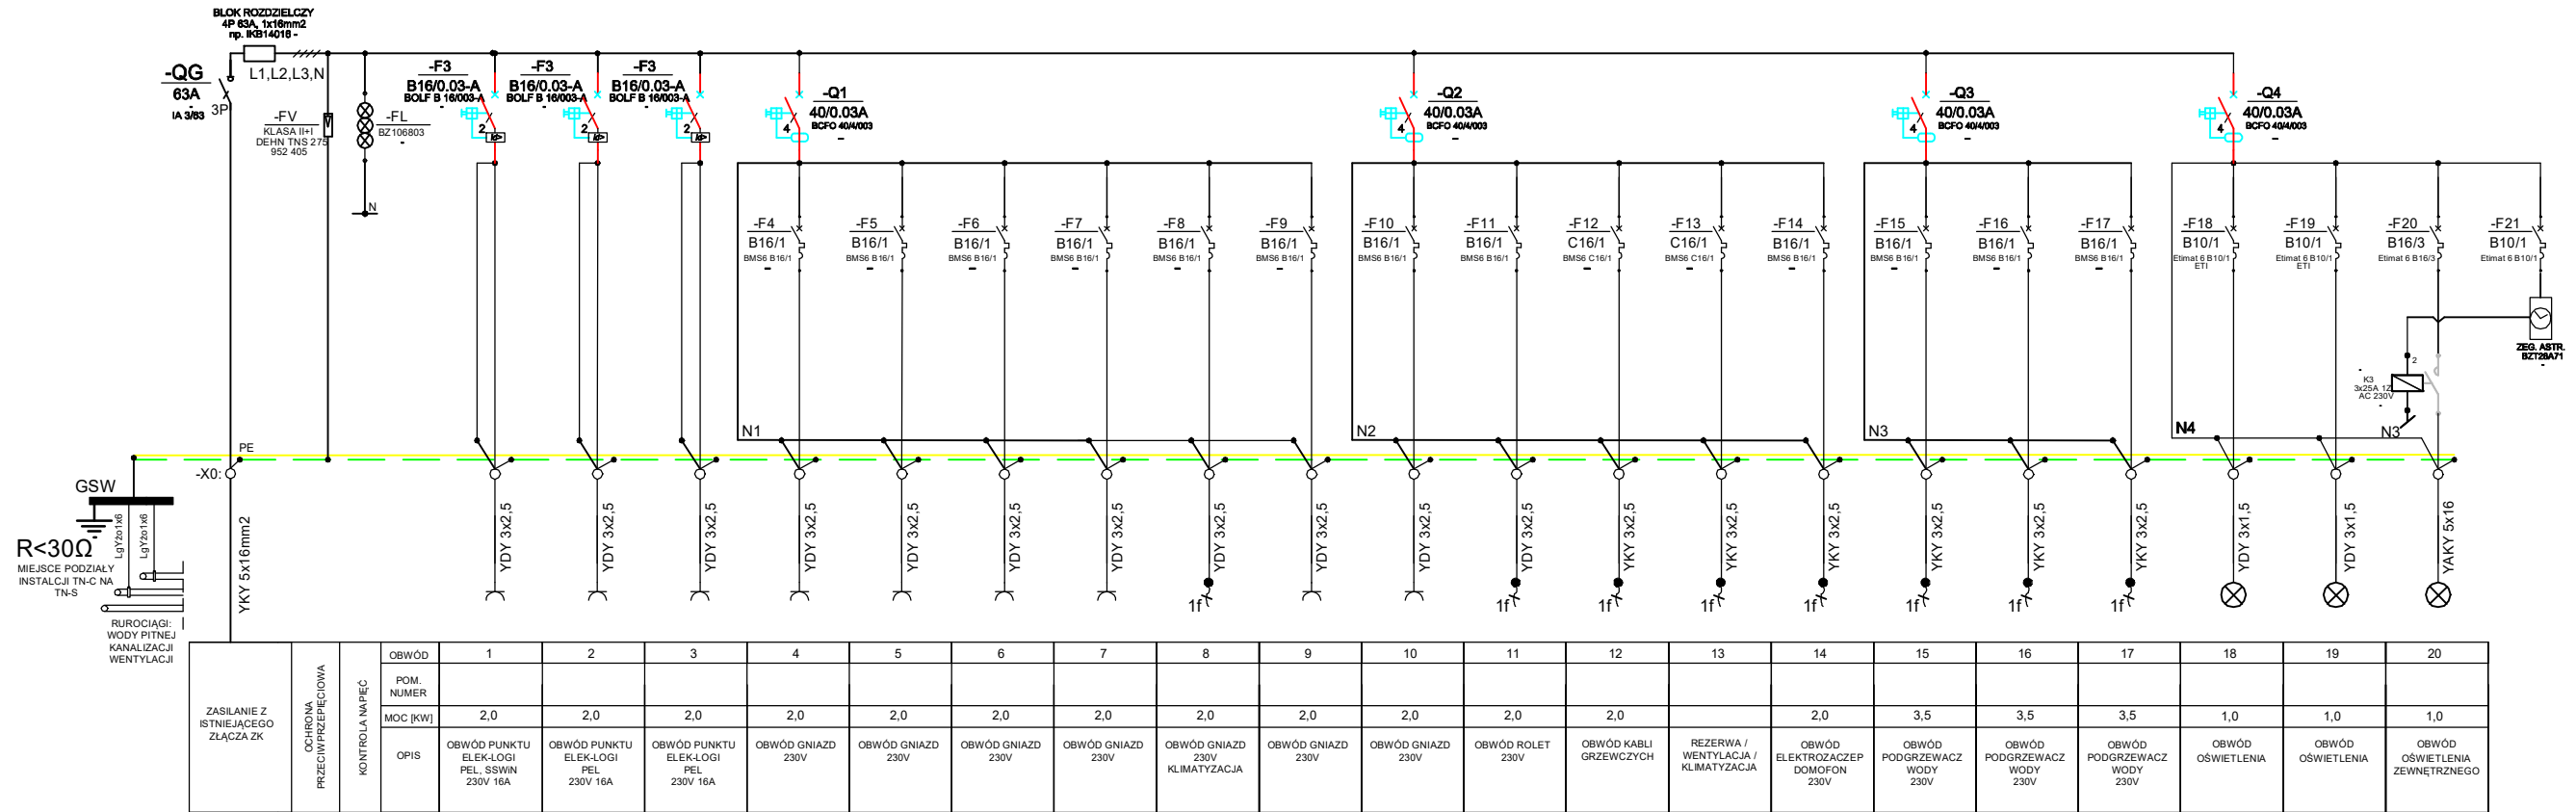

## OCHRONA PRZED PORAZENIEM PRĄDEM ELEKTRYCZNYM PRZY DOTYKU :

BEZPOŚREDNIM:  
POŚREDNIM:  
OCHRONA UZUPEŁNIAJĄCA:

IZOLACJA CZĘŚCI CZYNNYCH  
SAMOCZYNNE WYŁĄCZENIE ZASILANIA  
WYŁĄCZNIKI RÓŻNICOWOPRĄDOWE  
POŁĄCZENIA WYRÓWNAWCZE

uwagi :

- wszystkie użyte materiały muszą posiadać niezbędne atesty dopuszczające do stosowania w budownictwie
- podane rozwiązania materiałowe są przykładowe, dopuszczalna jest zamiana na wyroby równoważne o parametrach równoważności określonych w "zestawieniu" (opisie) parametrów równoważności proj. wyrobów, które powinny spełniać oferowane rozwiązania równoważne
- w rozdzielniczy, przewody N podłączyć do zacisków szyny rozdzielczej N, przewody PE podłączyć do zacisków szyny rozdzielczej PE
- przewody fazowe zasilania poszczególnych odbiorników połączyć z zabezpieczeniami poprzez adresowalną listwę łączeniową typu ZUG

Temat/obiekt: **TERMOMODERNIZACJA I REMONT BUDYNKU ADMINISTRACYJNO-MIESZKALNEGO**  
62-872 Godziesze Małe, działka nr 88/8  
obręb - 0005 Godziesze Wielkie, nr jedn. ewid. 300704\_2

Investor: Gmina Godziesze Wielkie  
ul. 11 listopada 10  
62-872 Godziesze Małe

Jednostka projektowa: **DOMAR** Budownictwo Architektura Sp.z.o.o. Sp.k.  
ul. Strumykowa 30, 63-400 Ostrow Wielkopolski  
T. +48 62 501 35 30 F. +48 62 735 16 94  
architektura@domar-ostrow.pl  
www.domar-ostrow.pl



Zespół projektowy: imię i nazwisko: numer uprawnień: specjalność: podpis:

Projektant: mgr inż. Wojciech Gąsiorek WKP/0392/PW/OE/12 ins. elektryczne

Sprawdzający: mgr inż. Krzysztof Just WKP/0175/PO/OE/09 ins. elektryczne

Opracowanie: inż. Sebastian Drajer

Branża: ELEKTRYCZNA Etap: PROJEKT WYKONAWCZY

Temat rysunku: SCHEMAT I ELEWACJA ROZDZIELNICZY RG

Dane rysunku: format: data: skala: numer rysunku: rewizja: numer strony:  
PAŹDZIERNIK 2020 -:- IE-01 -

Uwaga: PROJEKT JEST CHRONIONY PRAWEM AUTORSKIM (DZ.U.94.24.83 Z DNIA 04.02.94). WSZYSTKIE INFORMACJE ZAWARTE W PROJEKIE STANOWIĄ WŁASNOŚĆ FIRMY DOMAR BUDOWNICTWO ARCHITEKTURA I NIE WOLNO ICH UŻYĆ PONOWNIE, REPRODUKOWAĆ LUB MODYFIKOWAĆ BEZ PISEMNEJ ZGODY AUTORA RYSUNKI OPRACOWANO ZA POMOCĄ LICENCJONOWANEGO OPROGRAMOWANIA FIRMY AUTODESK