


**FRAGMENT DOBUDOWY ELEWACJI
FRONTOWEJ I TYLNEJ skala 1:100**

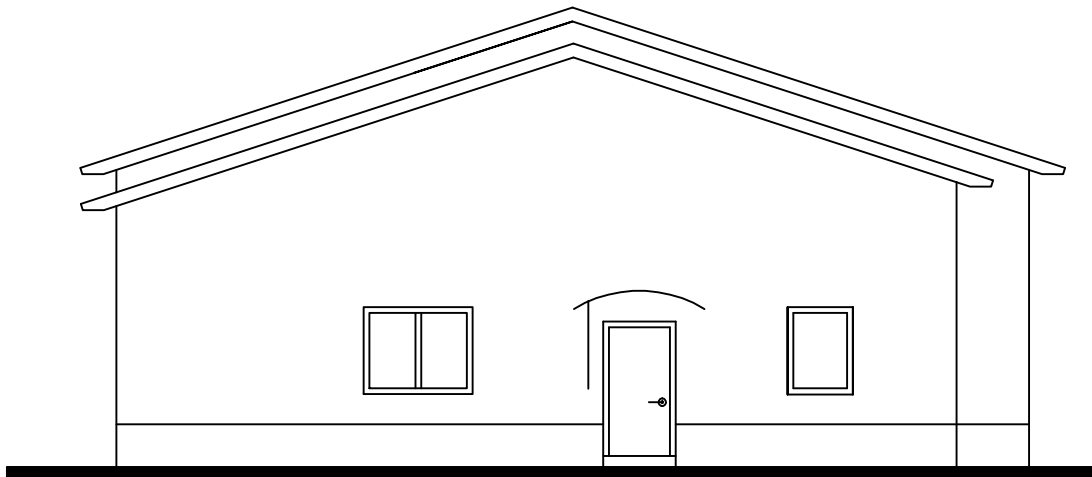

**ELEWACJA BOCZNA -PROJEKT
skala 1:100**

<p>Zakład Projektowo-Usługowy Inżynierii Środowiska "PRIMEKO" 62-800 Kalisz, ul.Łódzka 210 tel/fax 062 767 02 63 e-mail: primeko@o2.pl</p>		Stadium	PB-W
		Skala	1: 100
		Data oprac.	Maj 2009r.
Objekt Adres	Budowa pompowni sieciowej ze zbiornikiem retencyjnym dla wodociągu Wolica w m. Stobno, gm. Godziesze Wielkie		
Nazwa rysunku	ELEWACJE		
Projektant: specjalista	mgr inż.arch. Przemysław Sturgólewski nr ewid. upr. 393/70	Podpis	Rys nr. 6
Projektant: specjalista-bud.	mgr inż.Ryszard Popławski nr ewid. upr. WKP/0022/POCK/03		