
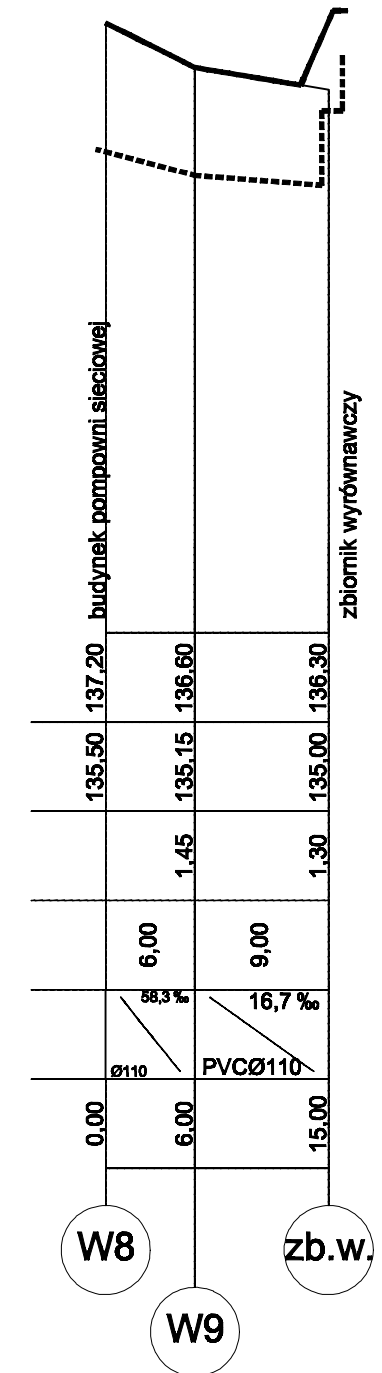


1:100  
1:500

Poziom porównawczy 129,00 m n.p.m.

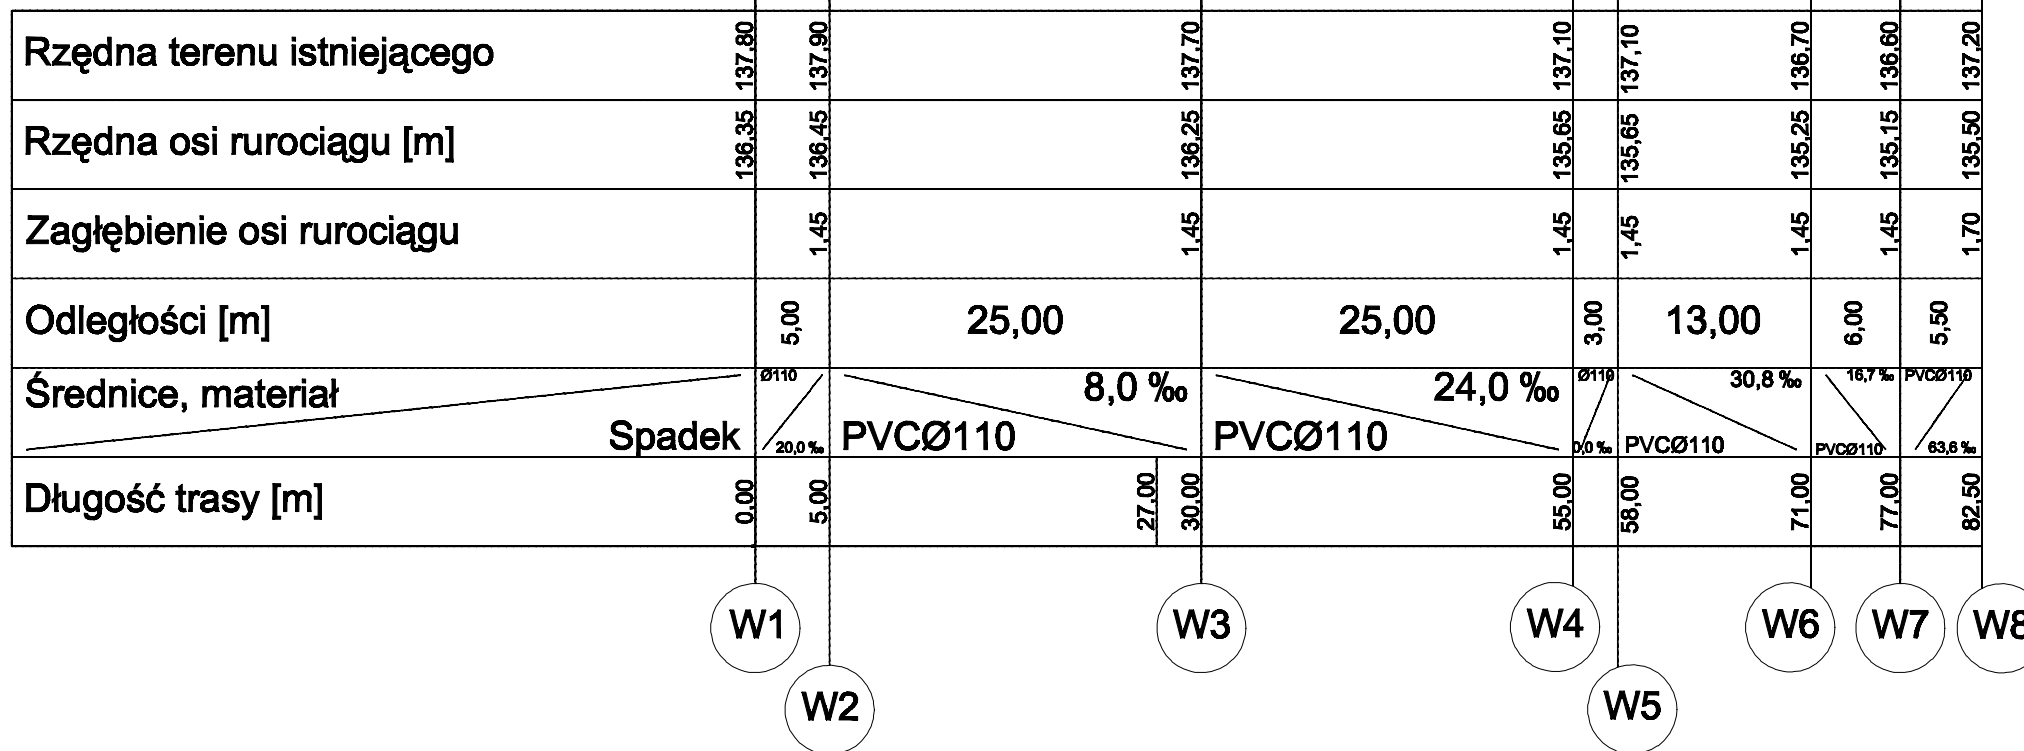

Zakład Projektowo-Usługowy Inżynierii Środowiska <b>"PRIMEKO"</b> 62-800 Kalisz, ul. Łódzka 210 tel/fax 062 767 02 63 e-mail: primeko@p2.pl		Stadium <b>PB-W</b>
		Skala <b>1: 100/500</b>
		Data oprac. <b>Maj 2009r.</b>
Objekt Adres	<b>Budowa pompowni sieciowej ze zbiornikiem retencyjnym dla wodociągu Wołca w m. Stobno, gm. Godziesze Wielkie</b>	
Nazwa rysunka	<b>PROFIL PODŁUŻNY PRZEWODÓW WODOCIĄGOWYCH</b>	
Projektant:	Inż. J. Grzelak 7151-715237/PW/2002	Rys nr.
Opracował:	Mgr Inż. M. Motusiek	<b>7</b>