


**Rzut zbiornika**  
**skala 1: 50**

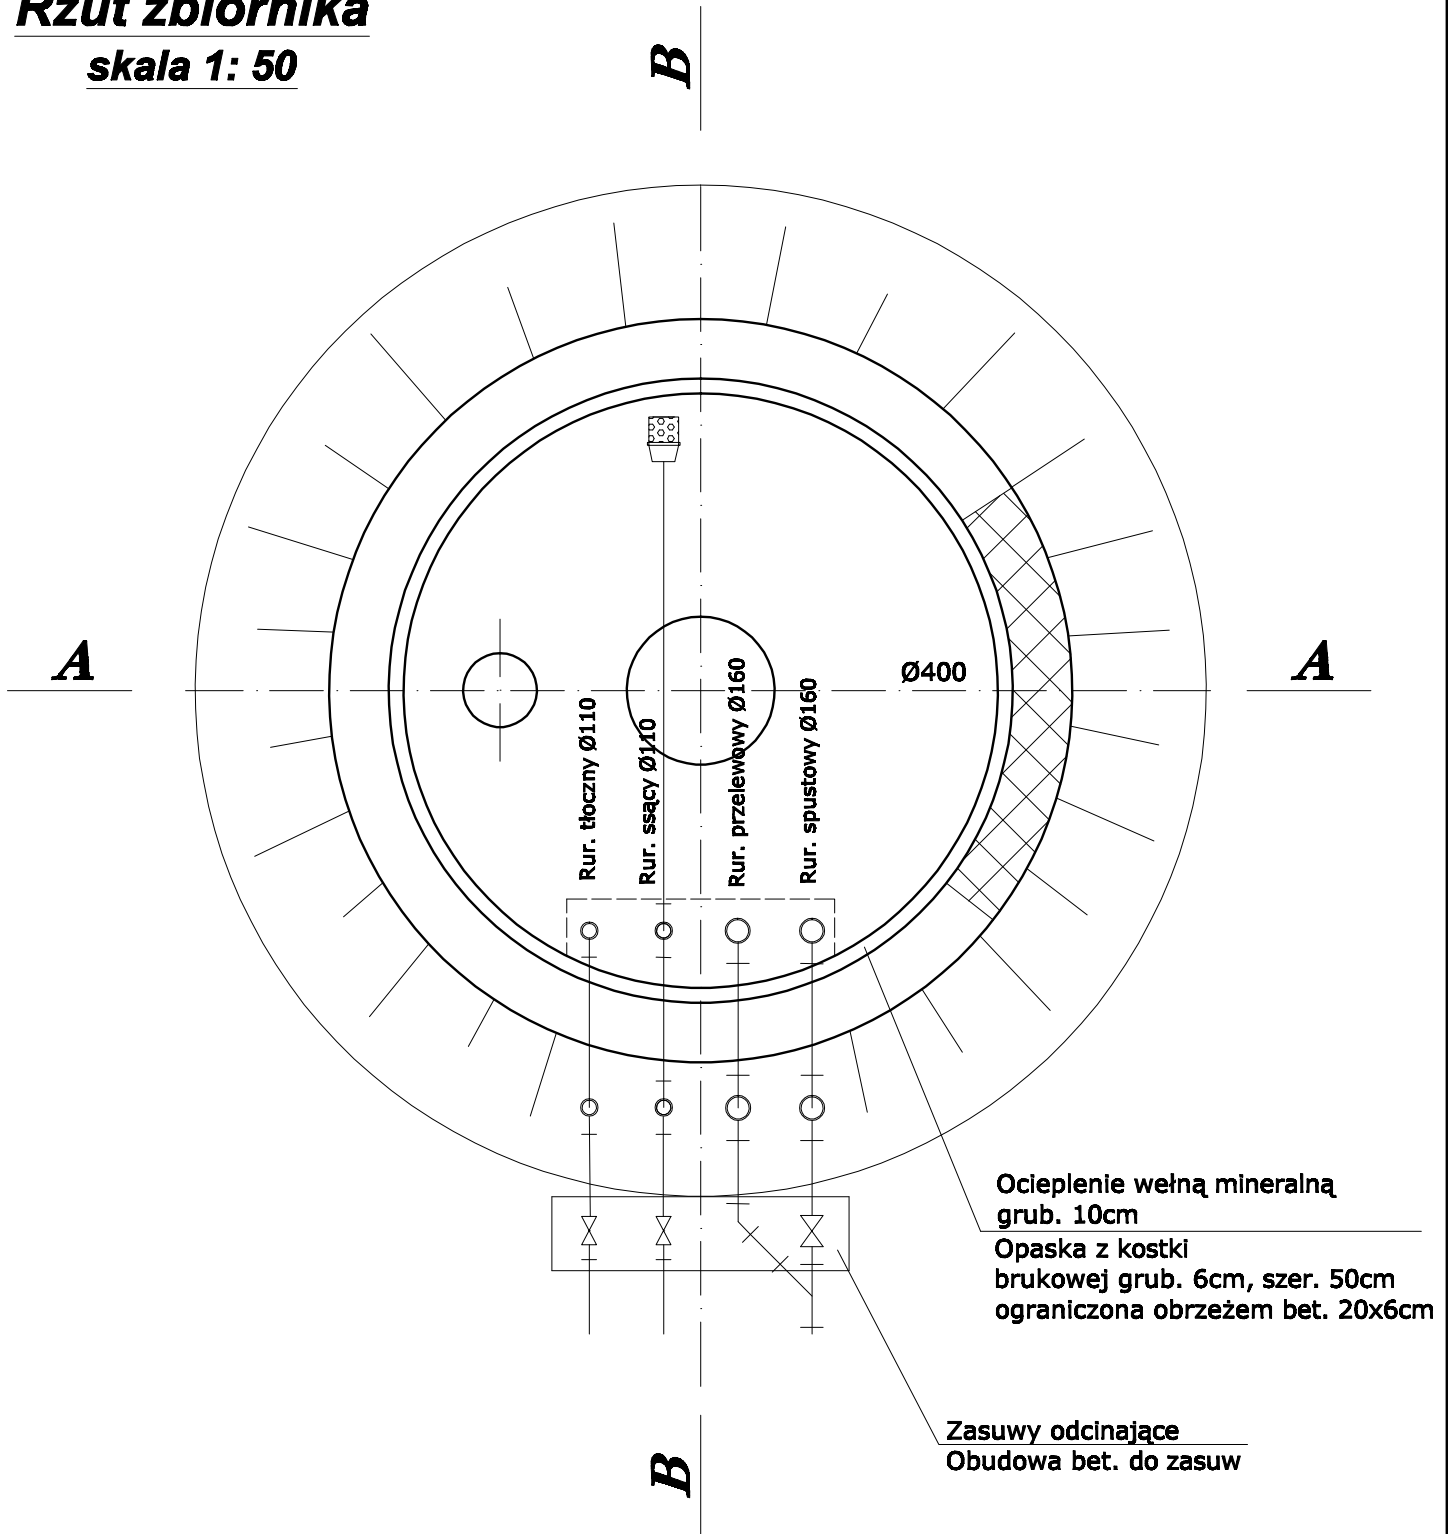

<b>Zakład Projektowo-Usługowy Inżynierii Środowiska "PRIMEKO"</b> 62-800 Kalisz, ul. Łódzka 210 tel/fax 062 767 02 63 e-mail: primeko@o2.pl		Stadium	<b>PB-W</b>
		Skala	<b>1: 50</b>
		Data oprac.	<b>Maj 2009r.</b>
Obiekt Adres	<b>Budowa pompowni sieciowej ze zbiornikiem retencyjnym dla wodociągu Wolica w m. Stobno</b>		
Nazwa rysunku	<b>RZUT ZBIORNIKA</b>		
Projektant:	Inż. J. Grzelak	7131-7132/37/PW/2002	Rys nr. <b>6</b>
Opracował:	Mgr Inż. M. Matusiak		