



PRZEKRÓJ A-A

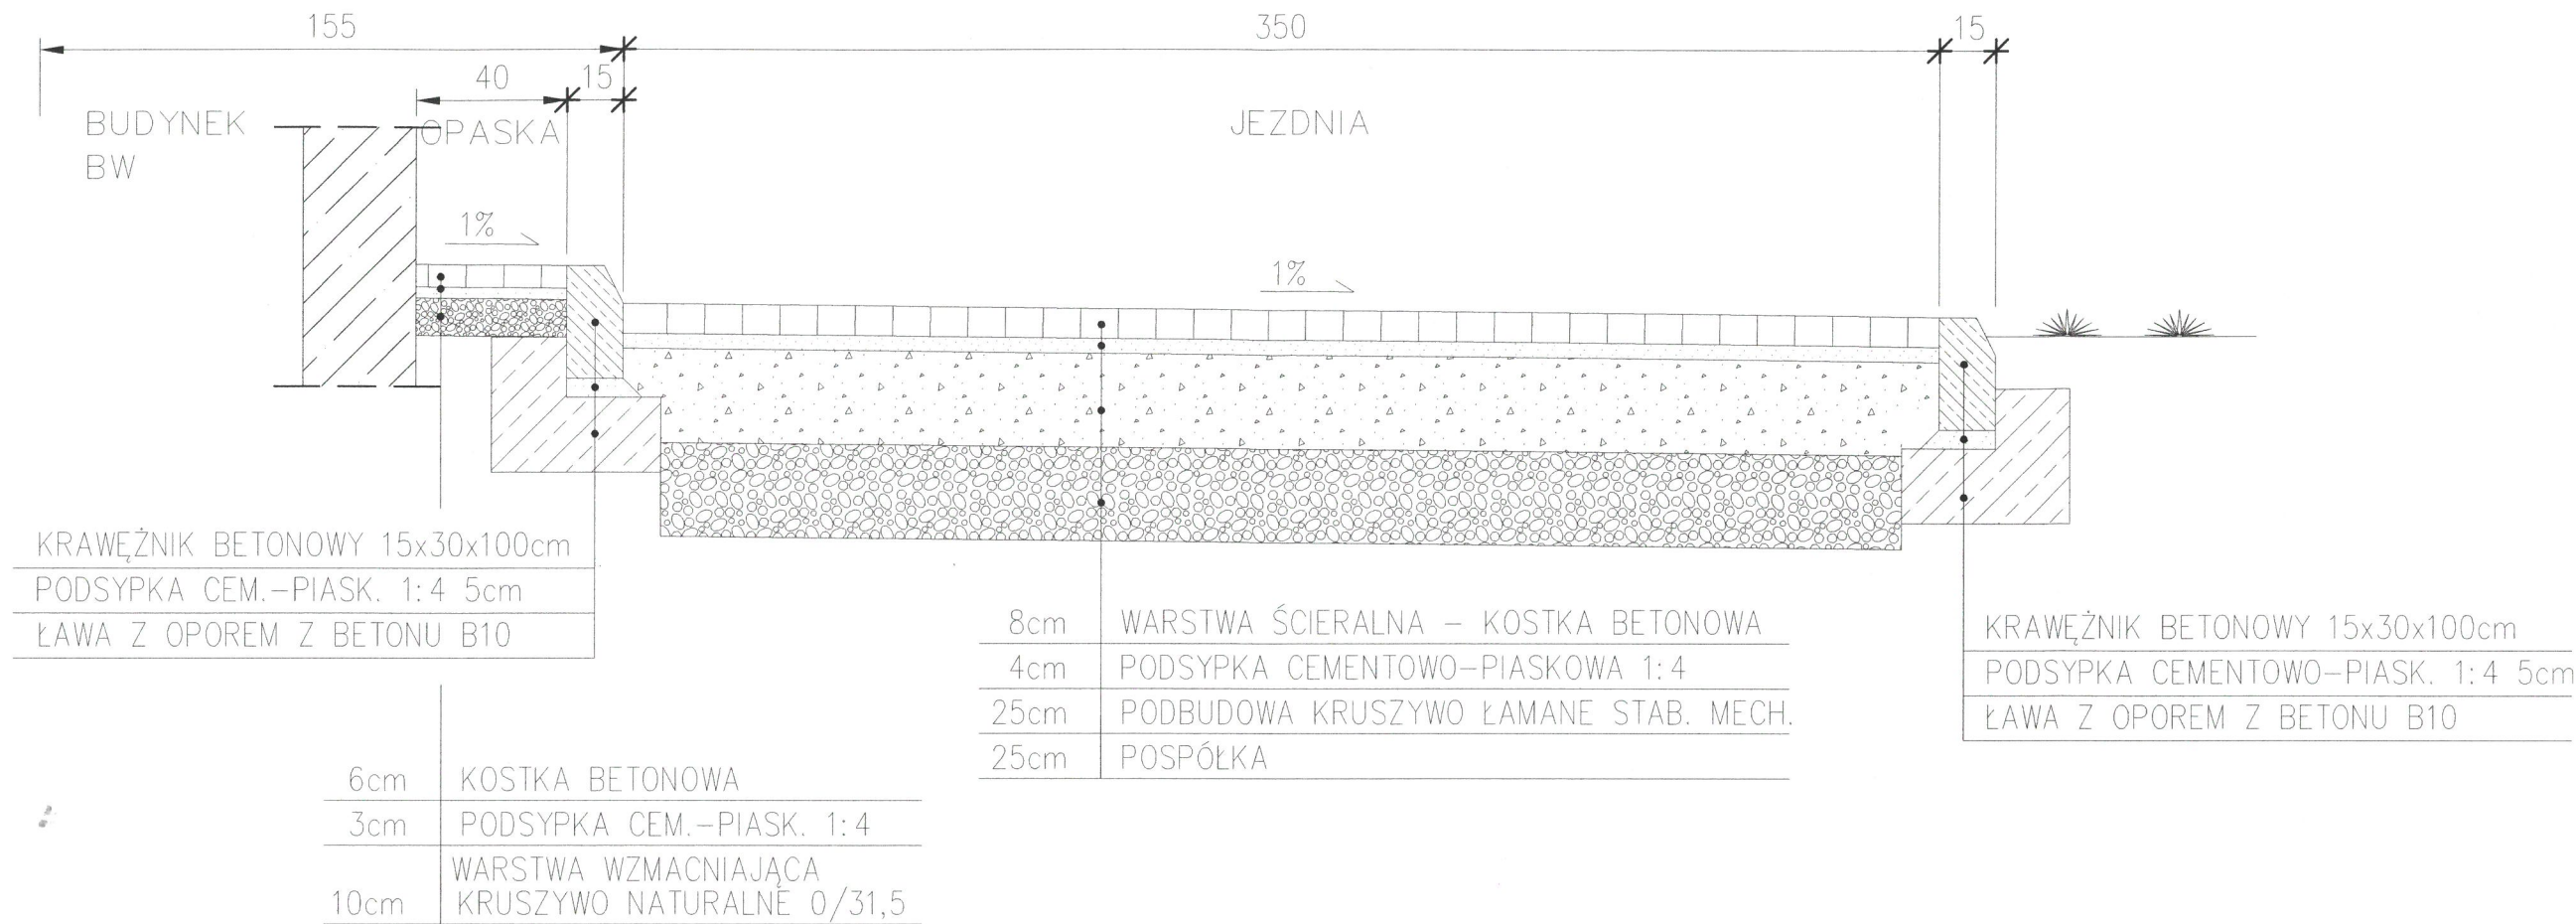

PRZEKRÓJ B-B

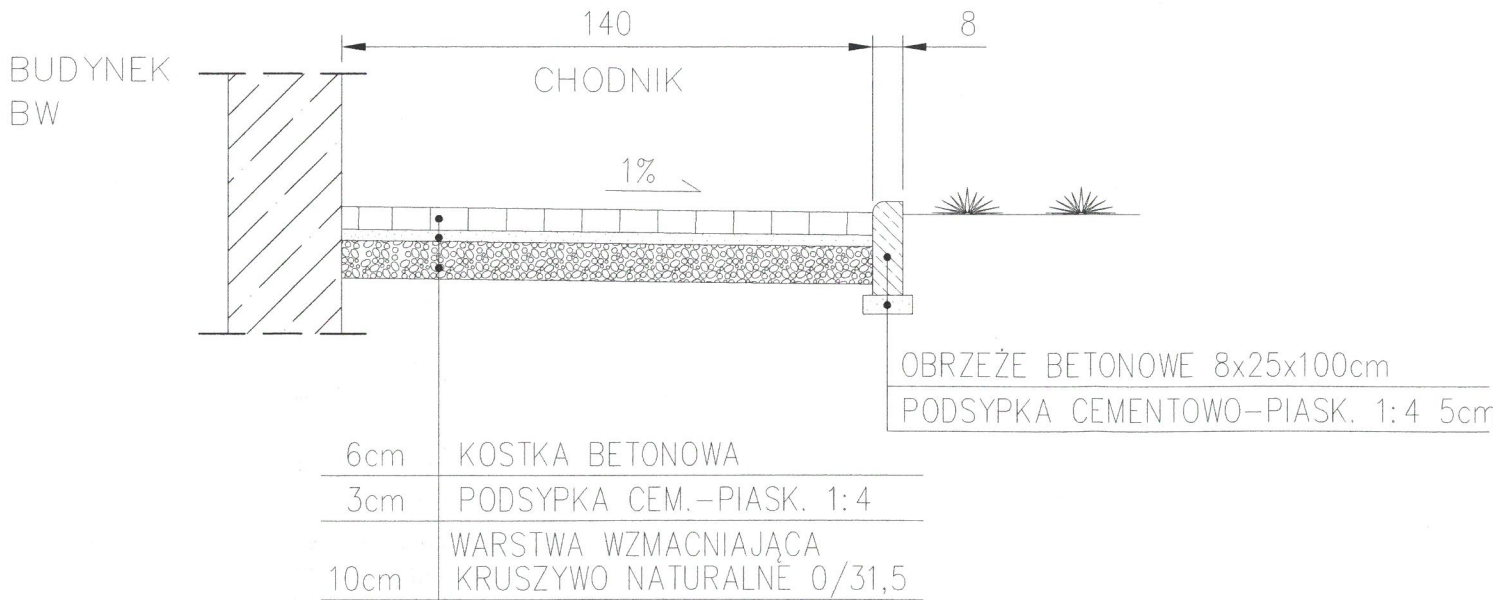

PRACOWNIA PROJEKTOWA				
Branża: Instalacje sanitarne		SIECI I INSTALACJE SANITARNE		
Stadium: Projekt budowlany		Obiekt: MODERNIZACJA I ROZBUDOWA OCZYSZCZALNI ŚCIEKÓW W MIEJSCOWOŚCI GODZIESZE MAŁE		
Opracował: mgr inż. W. Knop		Podpis: 	Inwestor: Gmina Godziesze Wielkie ul. 11 Listopada 10 62-872 Godziesze Małe	Data: 08.2017r.
Projektował: mgr inż. A. Lisiecki <small>Nr BN-10.9/40/02; WKP/19/2838/01</small>		Podpis: 	Temat rysunku: Drogi i chodniki - przekroje konstrukcyjne A-A; B-B	Skala: 1:20
Sprawdził: mgr inż. S. Lisiecki <small>Nr 7131-7132/172/PW/2002; WKP/19/00101/03</small>		Podpis: 		Nr rys. 4