STAROSTWO POWIATOWE
w Kaliszu
Plac św. Józefa 5
62-800 KALISZ

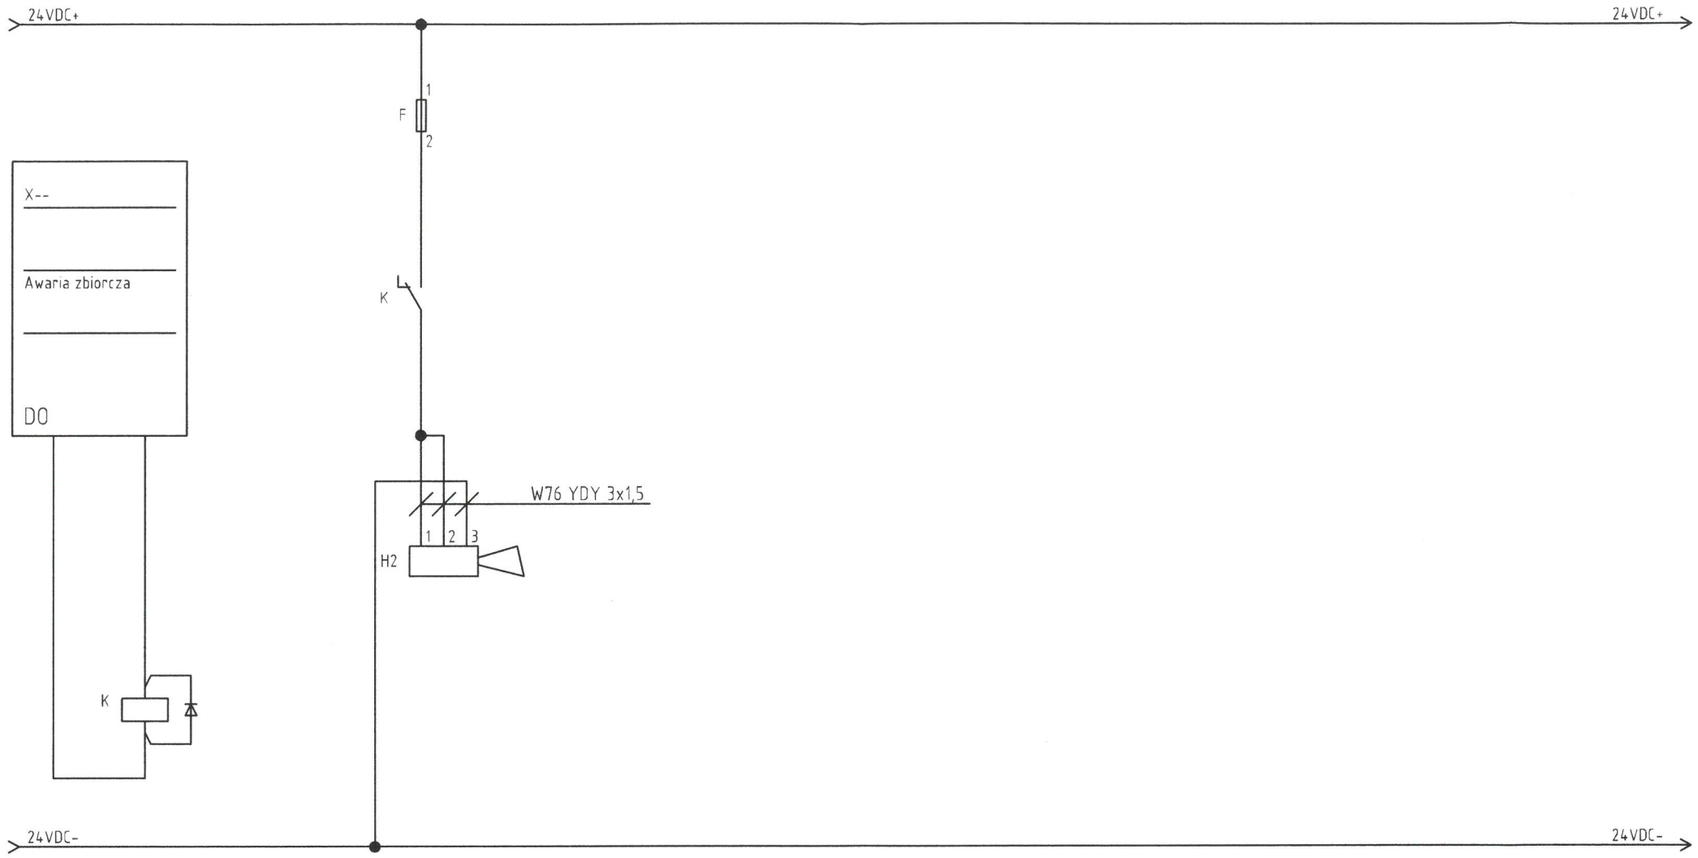

Awaria zbiorcza	

UKŁAD SIECI TN-S
OCHRONA OD PORAŻEŃ - SAMOCZYNNE WYŁĄCZENIE ZASILANIA

PRACOWNIA PROJEKTOWA
SIECI i INSTALACJI SANITARNYCH
ul. Marii Koszutskiej 10
62-800 Kalisz

Branża: Instalacje elektryczne

Stadium: Projekt budowlany

Nazwa i adres obiektu budowlanego:
MODERNIZACJA I ROZBUDOWA OCZYSZCZALNI ŚCIEKÓW W MIEJSCOWOŚCI GODZIESZE MAŁE

Opracował: *mgr inż. P. Wardęga*
WKP/0180/OWOE/11, WKP/IE/0282/11
Uprawnienia do kierowania robotami budowlanymi bez ograniczeń w specjalności elektrycznej
Podpis:

Projektant: *mgr inż. D. Magoch*
WKP/0186/POOE/13, WKP/IE/0238/13
Uprawnienia do projektowania bez ograniczeń w specjalności elektrycznej
Podpis:

Sprawdził: *mgr inż. K. Just*
WKP/0175/POOE/09, WKP/IE/0390/08
Uprawnienia do projektowania bez ograniczeń w specjalności elektrycznej
Podpis:

Gmina Godziesze Wielkie
ul. 11 Listopada 10
62-872 Godziesze Małe

Temat rysunku:
SCHEMAT WIELOKRESKOWY
ROZDZIELNIA RG
AWARIA ZBIORCZA
Ark. 17

Data: 08.2017r.

Skala: -:-

Nr rys. E7

162