


RZUT POZIOMU +/- 0,00  
BUDYNKU WIELOFUNKCYJNEGO  
skala 1:50

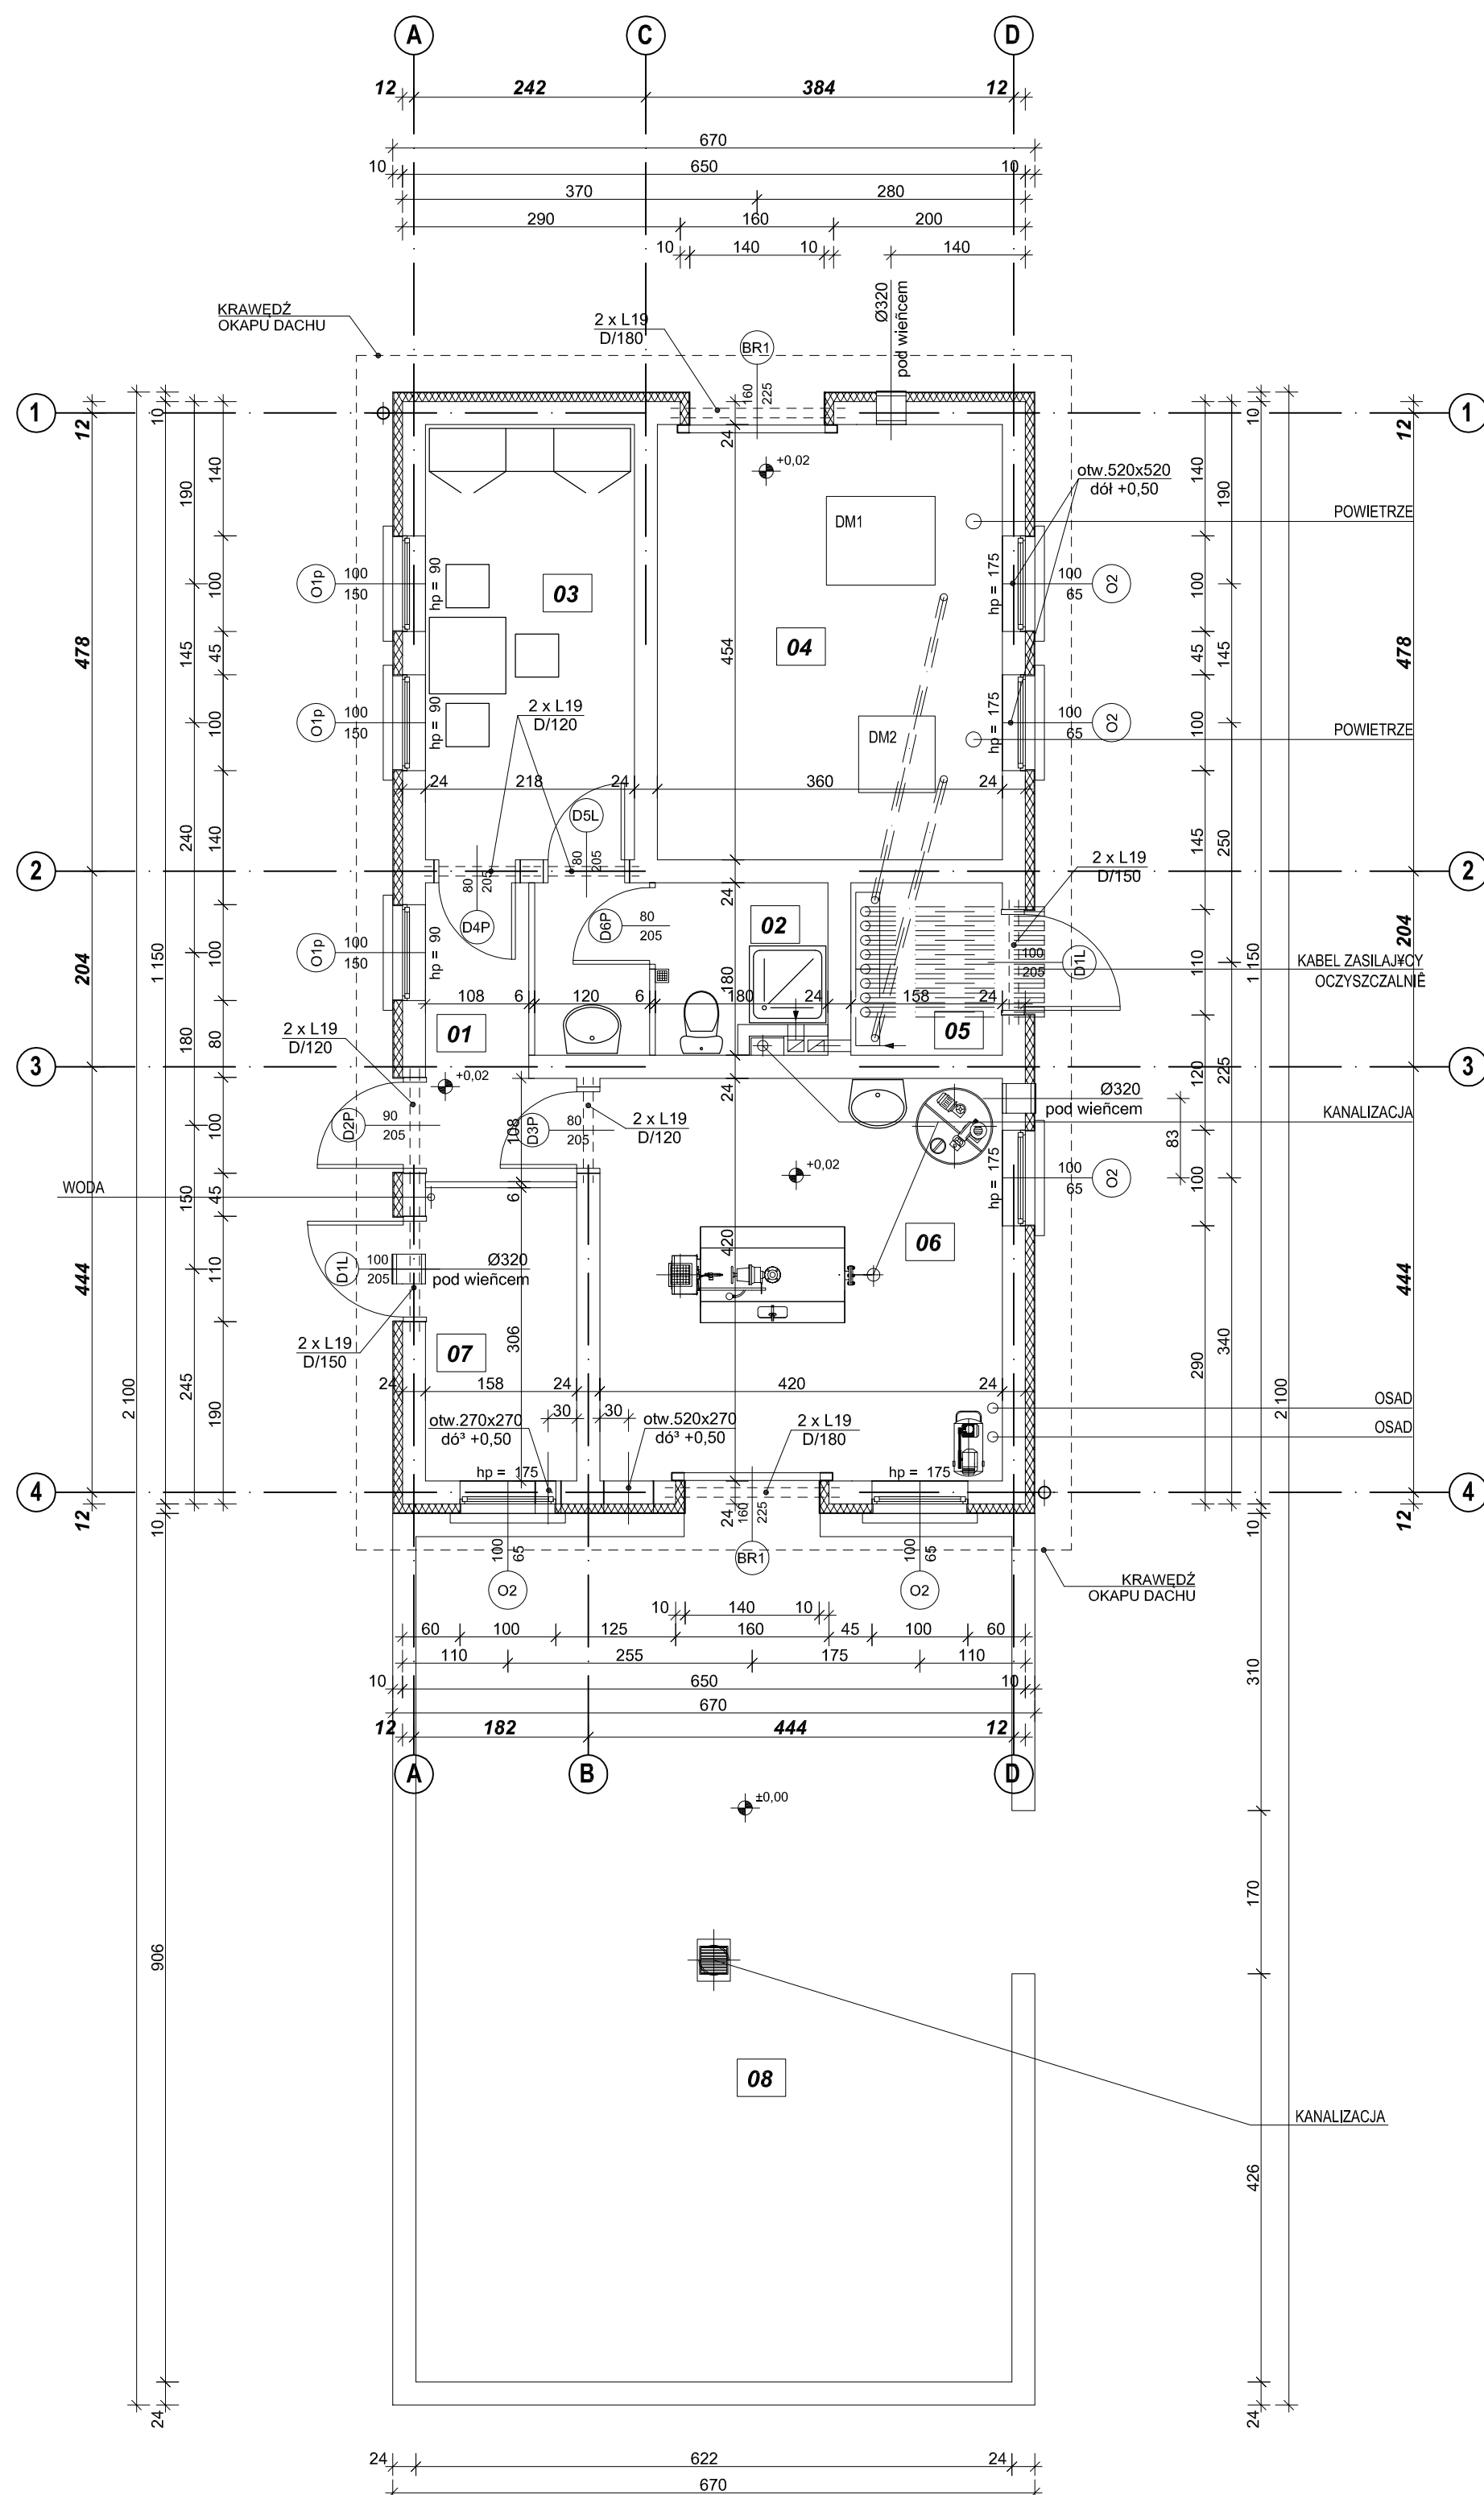

01	PRZEDSIONEK	3,91 m <sup>2</sup>
	PLYTKI GRESOWE	
02	UMYWALNIA	5,40 m <sup>2</sup>
	PLYTKI GRESOWE	
03	POMIESZCZENIE POMOCNICZE	9,90 m <sup>2</sup>
	PLYTKI GRESOWE	
04	STACJA DMUCHAW	16,34 m <sup>2</sup>
	BETON + POWŁOKA Z ŻYWICY EPOKSYDOWEJ	
05	ROZDZIELNIA ELEKTRYCZNA	2,84 m <sup>2</sup>
	BETON + POWŁOKA Z ŻYWICY EPOKSYDOWEJ	
06	POMIESZCZENIE ODWODNIENIA OSADÓW I STACJA ZLEWNA ŚCIEKÓW DOWOŻONYCH	17,64 m <sup>2</sup>
	PLYTKI GRESOWE	
07	MAGAZYN PODRĘCZNY	4,83 m <sup>2</sup>
	BETON + POWŁOKA Z ŻYWICY EPOKSYDOWEJ	
08	TACA DO SKŁADOWANIA WORKÓW Z OSADEM	54,86 m <sup>2</sup>
	BETON + OCHRONNA POWŁOKA POLIURETANOWA	

**UWAGI:**  
1. W UMYWALINI (POM. 02) ORAZ W POMIESZCZENIU ODWADNIANIA  
OSADÓW I STACJI ZLEWNEJ ŚCIEKÓW DOWOŻONYCH (POM. 06).  
ŚCIANY DO WYSOKOŚCI 2,00m WYŁOŻYĆ PŁYTKAMI ŚCIANNYMI.

± 0,00 = 118,20 m n.p.m.

PRACOWNIA PROJEKTOWA			
Branża:	Konstrukcyjno-budowlana	Sieci i instalacji sanitarnych	
Stadium:	Projekt budowlany - wykonawczy	Objekt:	OCZYSZCZALNIA ŚCIEKÓW W M-ŚCI GODZIESZE MAŁE GMINA GODZIESZE WIELKIE, POWIAT KALISKI
Projektował:	inż. A. Ratajczyk	Podpis:	Gmina Godziesze Wielkie ul. 11 Listopada 10 62-800 Kalisz
Sprawił:	mgr inż. A. Rabczuk	Podpis:	Temat rysunku: RZUT POZIOMU +/-0,00 BUDYNKU WIELOFUNKCYJNEGO
			Data: 07.2012r.
			Skala: 1:50
			Nr rys. 14