

# GMINA GODZIESZE WIELKIE

## WIEŚ STOBNO VI-VII



ZMIANA MIEJSCOWEGO PLANU OGÓLNEGO

ZAGOSPODAROWANIA PRZESTRZENNEGO

GMINY GODZIESZE WIELKIE

POD ZABUDOWĘ MIESZKANIOWĄ JEDNORODZINNĄ

Borek  
Skala 1:10000

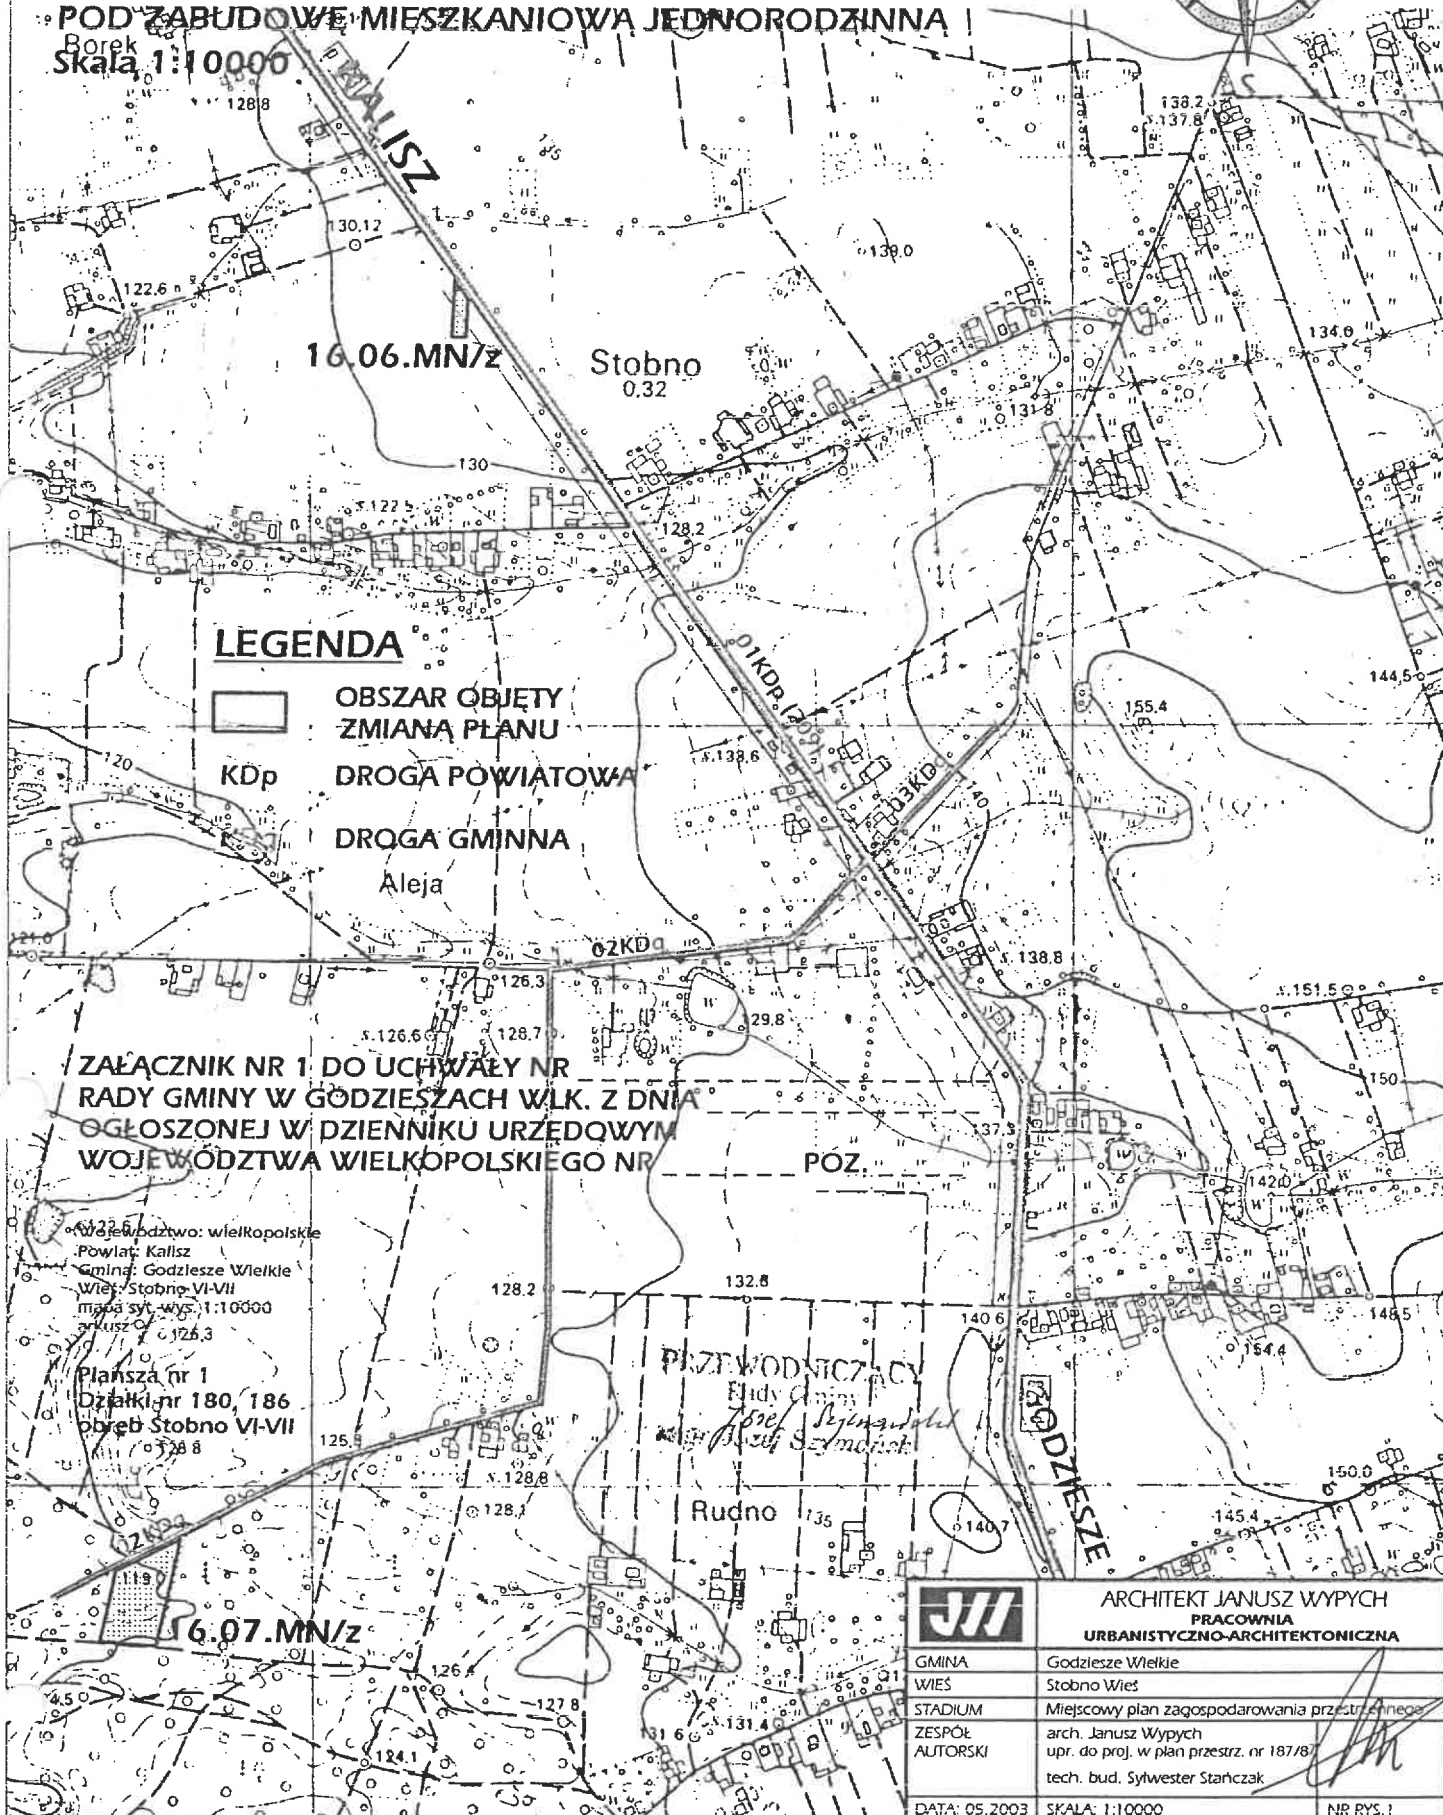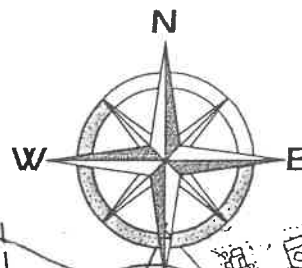

### LEGENDA



OBSZAR OBJĘTY  
ZMIANĄ PLANU

KDp

DROGA POWIATOWA

DROGA GMINNA

Aleja

ZAŁĄCZNIK NR 1 DO UCHWAŁY NR  
RADY GMINY W GODZIESZACH WŁK. Z DNIA  
OGŁOSZONEJ W DZIENNIKU URZĘDOWYM  
WOJEWÓDZTWA WIELKOPOLSKIEGO NR

Województwo: wielkopolskie  
Powiat: Kalisz  
Gmina: Godziesze Wielkie  
Wieś: Stobno VI-VII  
mapa syt. wys. 1:10000  
arkusz 01 z 126.3

Plansza nr 1  
Działki nr 180, 186  
obwód Stobno VI-VII

PRZEWODNICZĄCY  
Endy Gminy  
Borek  
Borek Szymbark

Rudno



ARCHITEKT JANUSZ WYPYCH  
PRACOWNIA  
URBANISTYCZNO-ARCHITEKTONICZNA

GMINA	Godziesze Wielkie
WIEŚ	Stobno Wieś
STADIUM	Miejscowy plan zagospodarowania przestrzennego
ZESPÓŁ	arch. Janusz Wypych
AUTORSKI	upr. do proj. w plan przestrz. nr 187/8 tech. bud. Sylwester Stańczak
DATA: 05.2003	SKALA: 1:10000
	NR RYS. 1

# GMINA GODZIESZE WIELKIE

## WIEŚ STOBNO VI-VII

### ZMIANA MIEJSCOWEGO PLANU OGÓLNEGO

### ZAGOSPODAROWANIA PRZESTRZENNEGO GMINY GODZIESZE WIELKIE


### POD ZABUDOWĘ MIESZKANIOWĄ JEDNORODZINNĄ

### Mapa ewidencji gruntów i budynków

Skala 1:5000

Działka nr 186  
obręb Stobno VI-VII

Województwo: wielkopolskie  
Powiat: Kalisz  
Gmina: Godziesze Wielkie  
Wież: Stobno VI-VII

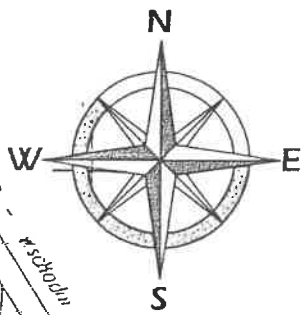


ZAŁĄCZNIK NR 1a

DO UCHWAŁY NR  
RADY GMINY W GODZIESZACH WIELKICH  
Z DNIA ..... 2003r.

## Legenda

RVI - grunty orne

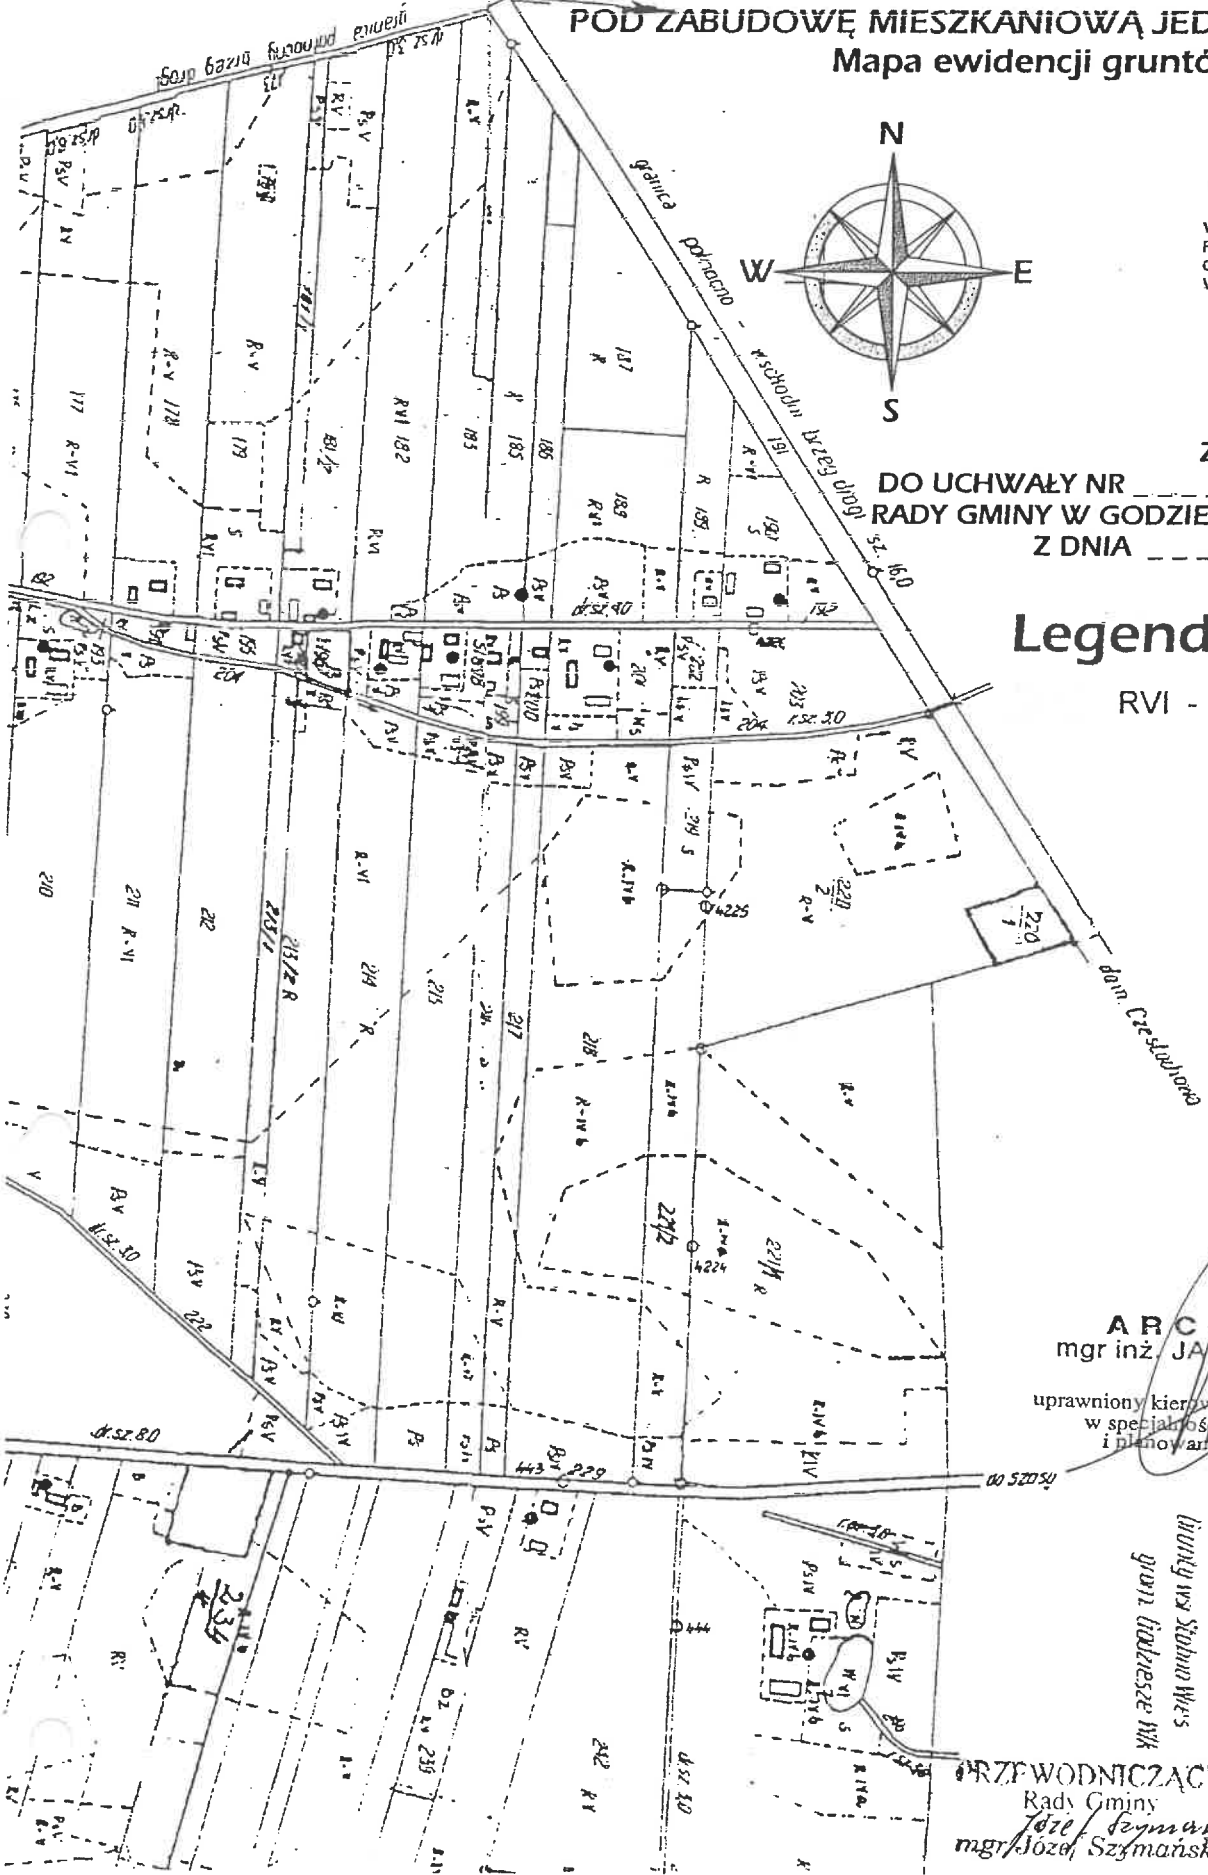

ARCHITEKT  
mgr inż. JANUSZ WYPYCH

uprawniony kierownik budowy i projektant  
w specjalności architektonicznej  
i planowaniu przestrzennym

lokalny wójt Stobno Wielkie  
gmina Godziesze Wielkie

PRZEWODNICZĄCY

Rady Gminy  
mgr Józef Szymański

# GMINA GODZIESZE WIELKIE

## WIEŚ KAKAWA KOŁONIA

### ZMIANA MIEJSCOWEGO PLANU OGÓLNEGO

### ZAGOSPODAROWANIA PRZESTRZENNEGO GMINY GODZIESZE WIELKIE

### POD ZABUDOWĘ MIESZKANIOWIA JEDNORODZINNEGO

Mapa ewidencji gruntów i budynków

Skala 1:5000

Dzielnica 18/18422


obszar Kakawa Kolonia

Województwo wielkopolskie

Powiat: Kalisz

Gmina: Godziesze Wielkie

Wies: Kakawa Kolonia

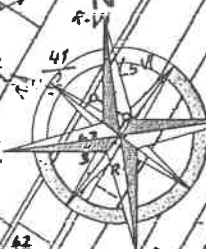

## Legenda

PV - grunty orne

ZALĄCZNIK NR 1  
DO UCHWAŁY NR 1  
RADY GMINY W GODZIESZACH WIELKICH  
Z DNIA 2003.04.14

ARCHITEKT

inż. JANUSZ WYPYCH

PRZEWODNICZĄCY

Rad. Gminy

mgr inż. Szymon Szumanski

uprawniony kierownik budowy i projektant  
R.14b sporządził i wykonał  
L.14b plany i projekty





# GMINA GODZIESZE WIELKIE


## WIEŚ WOLICA

ZMIANA MIEJSCOWEGO PLANU OGÓLNEGO

ZAGOSPODAROWANIA PRZESTRZENNEGO GMINY GODZIESZE WIELKIE

POD ZABUDOWĘ MIESZKANIOWĄ JEDNORODZINNĄ

Skala 1:10000

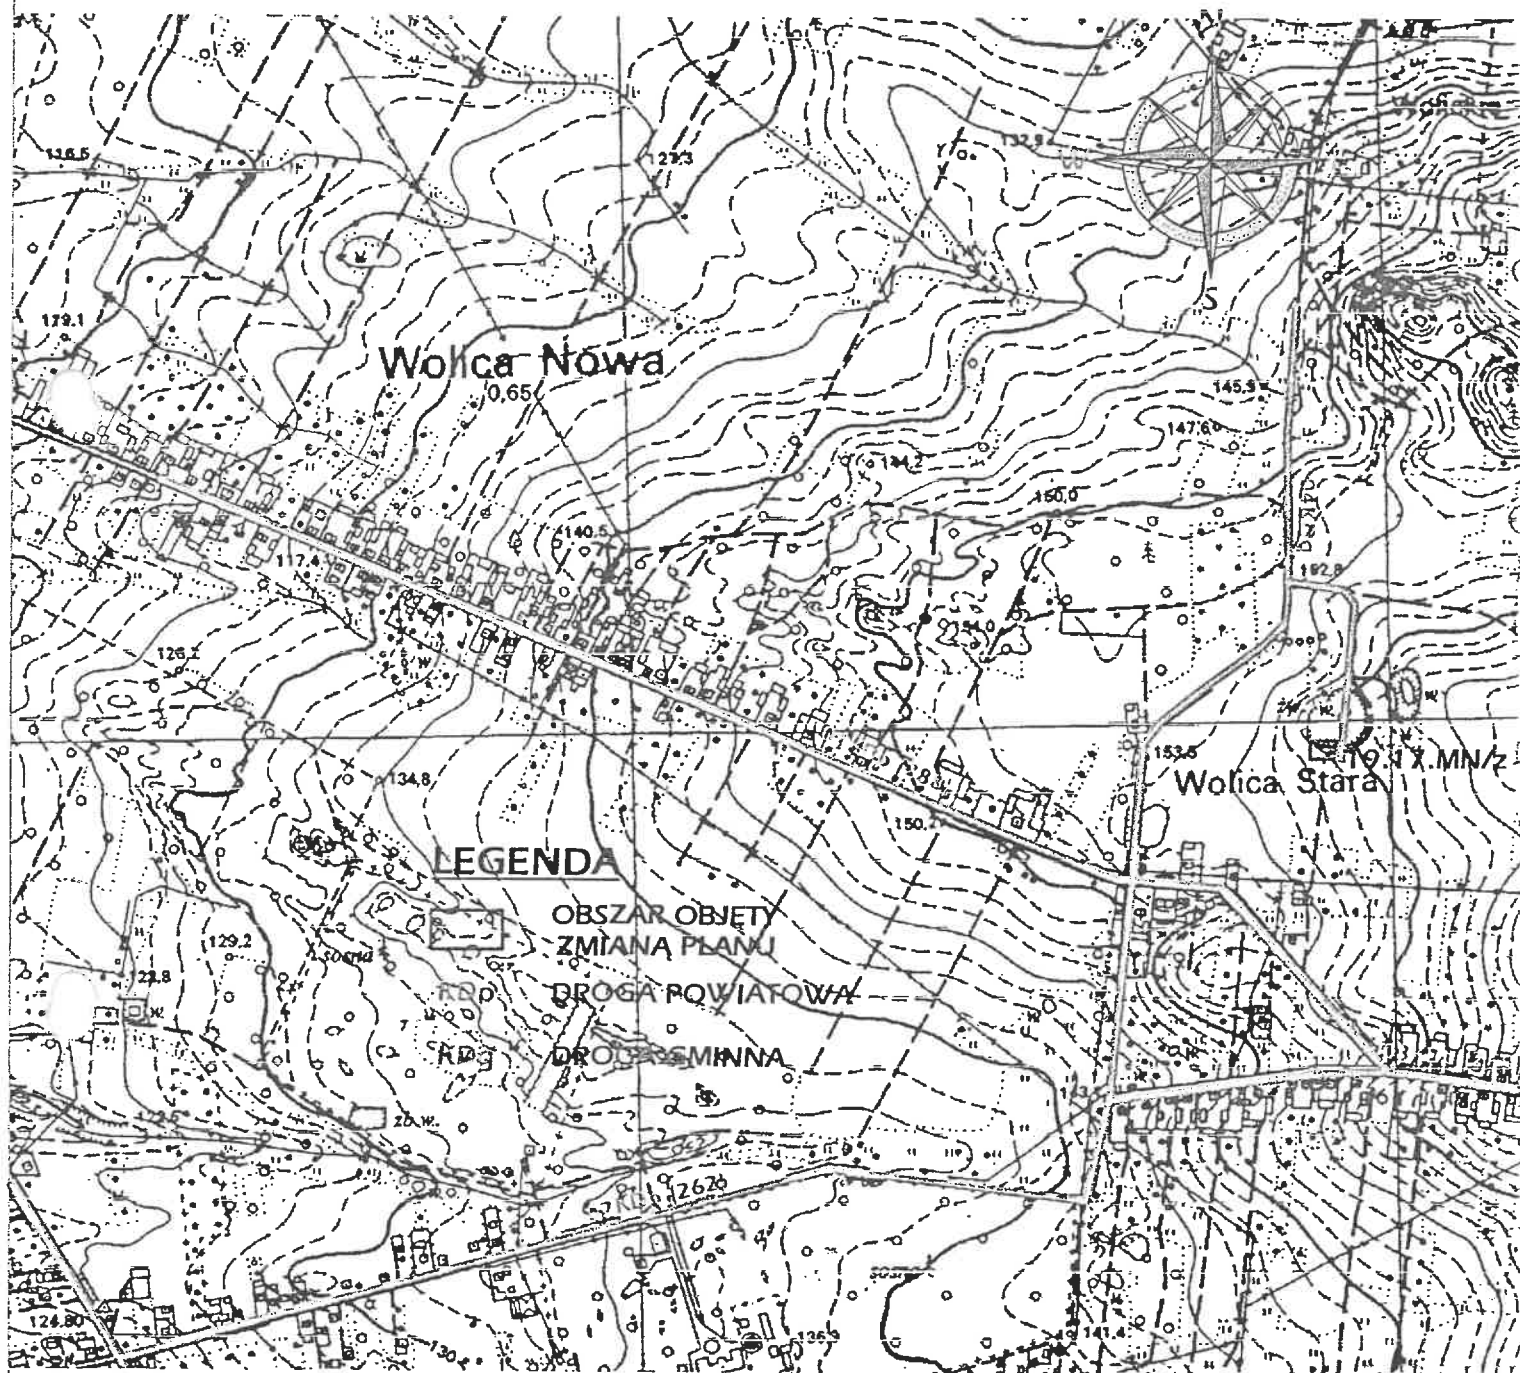

### LEGENDA

OBSZAR OBJĘTY  
ZMIANĄ PLANU

DROGA POWIATOWA

DROGA GMINNA

ZAŁĄCZNIK NR 1 DO UCHWAŁY NR  
RADY GMINY W GODZIESZACH WLK. Z DNIA  
OGŁOSZONEJ W DZIENNIKU URZĘDOWYM  
WOJEWÓDZTWA WIELKOPOLSKIEGO NR \_\_\_\_\_ POZ. \_\_\_\_\_


Województwo: wielkopolskie  
Powiat: Kalisz  
Gmina: Godziesze Wielkie  
Wies: Wólka  
mapa syf.-wys. 1:10000  
arkusz

Plansza nr 1  
Działki nr 445/6  
obręb Wólka

PRZEWODNICZĄCY

Rady Gminy

*mgr inż. Szymon Szynalski*

	ARCHITEKT JANUSZ WYPYCH PRACOWNIA URBANISTYCZNO-ARCHITEKTONICZNA	
	GMINA	Godziesze Wielkie
	WIEŚ	Wólka
	STADIUM	Miejscowy plan zagospodarowania przestrzennego
	ZESPÓŁ	arch. Janusz Wypych
	AUTORSKI	upr. do proj. w plan przestrz. nr 187/87 tech. bud. Sylwester Stańczak
	DATA: 05.2003	SKALA: 1:10000
		NR RYS. 1

# GMINA GODZIESZE WIELKIE


## WIEŚ KAKAWA KOLONIA

ZMIANA MIEJSCOWEGO PLANU OGÓLNEGO

ZAGOSPODAROWANIA PRZESTRZENNEGO GMINY GODZIESZE WIELKIE

POD ZABUDOWĘ MIESZKANIOWĄ JEDNORODZINNĄ

Skala 1:10000

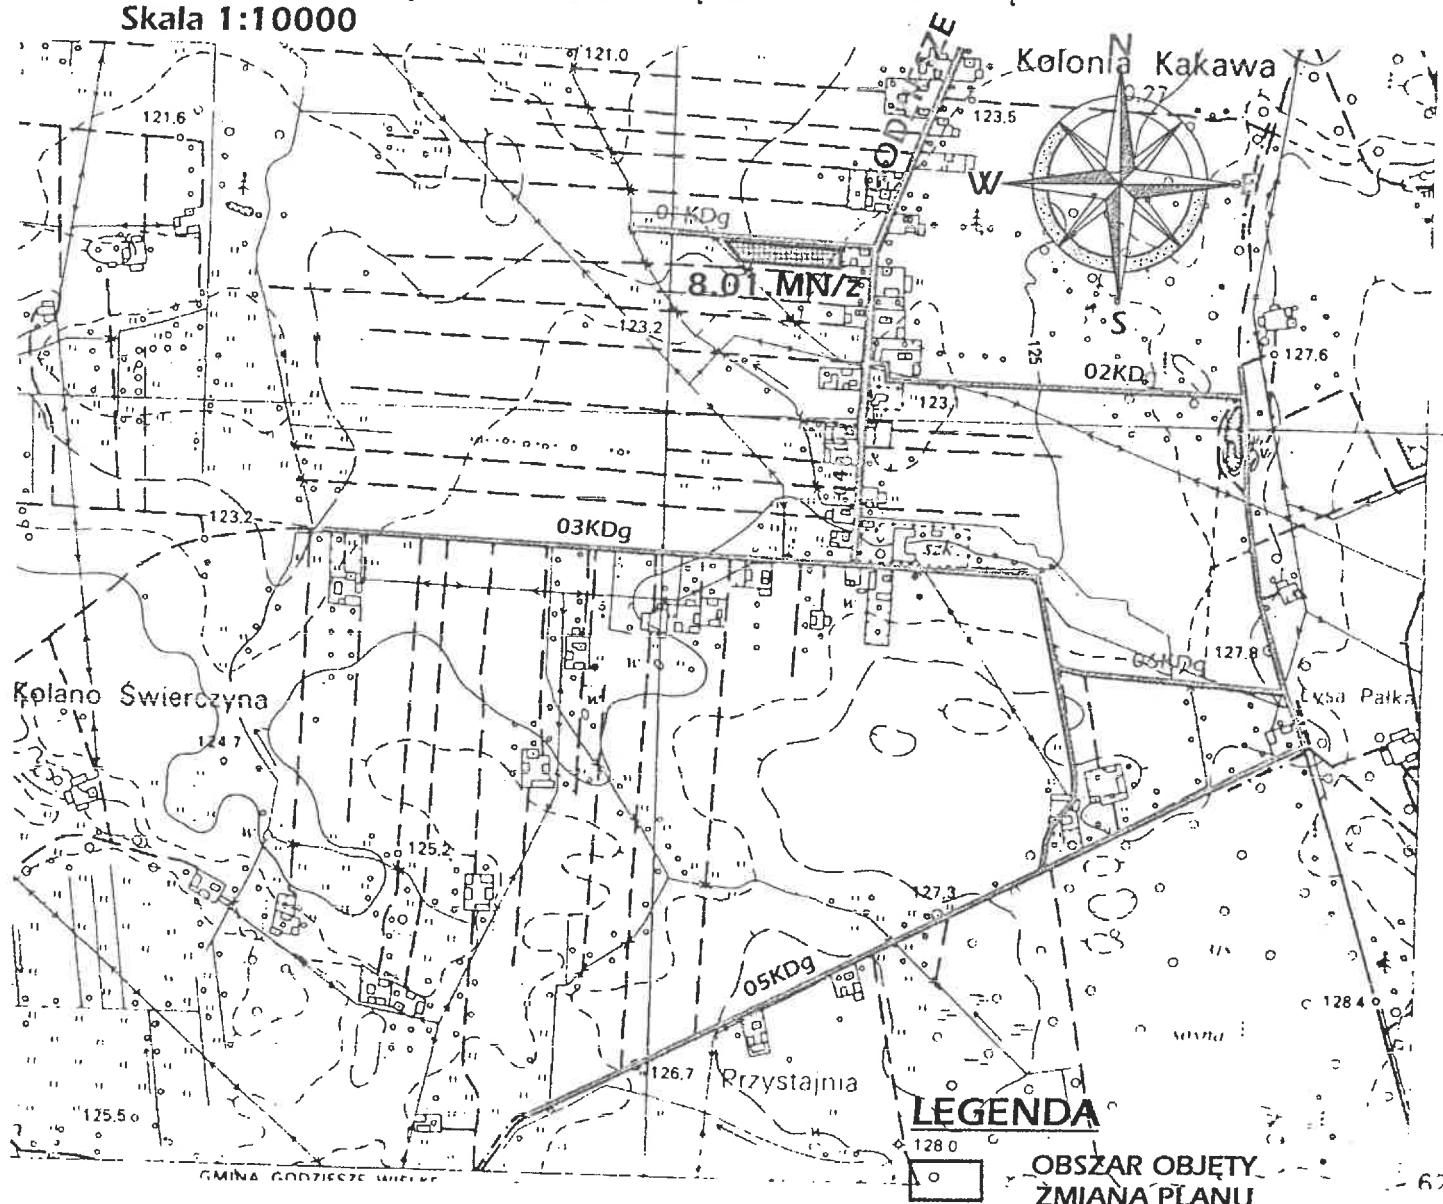

### LEGENDA

- OBSZAR OBJĘTY ZMIANĄ PLANU
- KDp DROGA POWIATOWA
- KDg DROGA GMINNA

ZAŁĄCZNIK NR 1 DO UCHWAŁY NR \_\_\_\_\_  
RADY GMINY W GODZIESZACH WLK. Z DNIA \_\_\_\_\_  
OGŁOSZONEJ W DZIENNIKU URZĘDOWYM  
WOJEWÓDZTWA WIELKOPOLSKIEGO NR \_\_\_\_\_ POZ. \_\_\_\_\_

PRZEWODNICZĄCY  
Rady Gminy  
*mgr inż. Sylwester Stanczak*

Województwo: wielkopolskie  
Powiat: Kalisz  
Gmina: Godziesze Wielkie  
Wieś: Kakawa Kolonia  
mapa syt.-wys. 1:10000  
arkusz


Plansza nr 1  
Działki nr 261/4, 263/2, 266/2, 340  
obręb Kakawa Kolonia

	ARCHITEKT JANUSZ WYPYCH
	PRACOWNIA URBANISTYCZNO-ARCHITEKTONICZNA
GMINA	Godziesze Wielkie
WIEŚ	Kakawa Kolonia
STADIUM	Miejscowy plan zagospodarowania przestrzennego
ZESPÓŁ	arch. Janusz Wypych
AUTORSKI	upr. do proj. w plan przestrz. nr 187/8 tech. bud. Sylwester Stanczak
DATA: 05.2003	SKALA: 1:10000
	NR RYS. 1

# GMINA GODZIESZE WIELKIE

## WIEŚ BOREK

ZMIANA MIEJSCOWEGO PLANU OGÓLNEGO  
ZAGOSPODAROWANIA PRZESTRZENNEGO GMINY GODZIESZE WIELKIE  
POD ZABUDOWĘ MIESZKANIOWĄ JEDNORODZINNĄ I LETNISKOWĄ  
Skala 1:10000

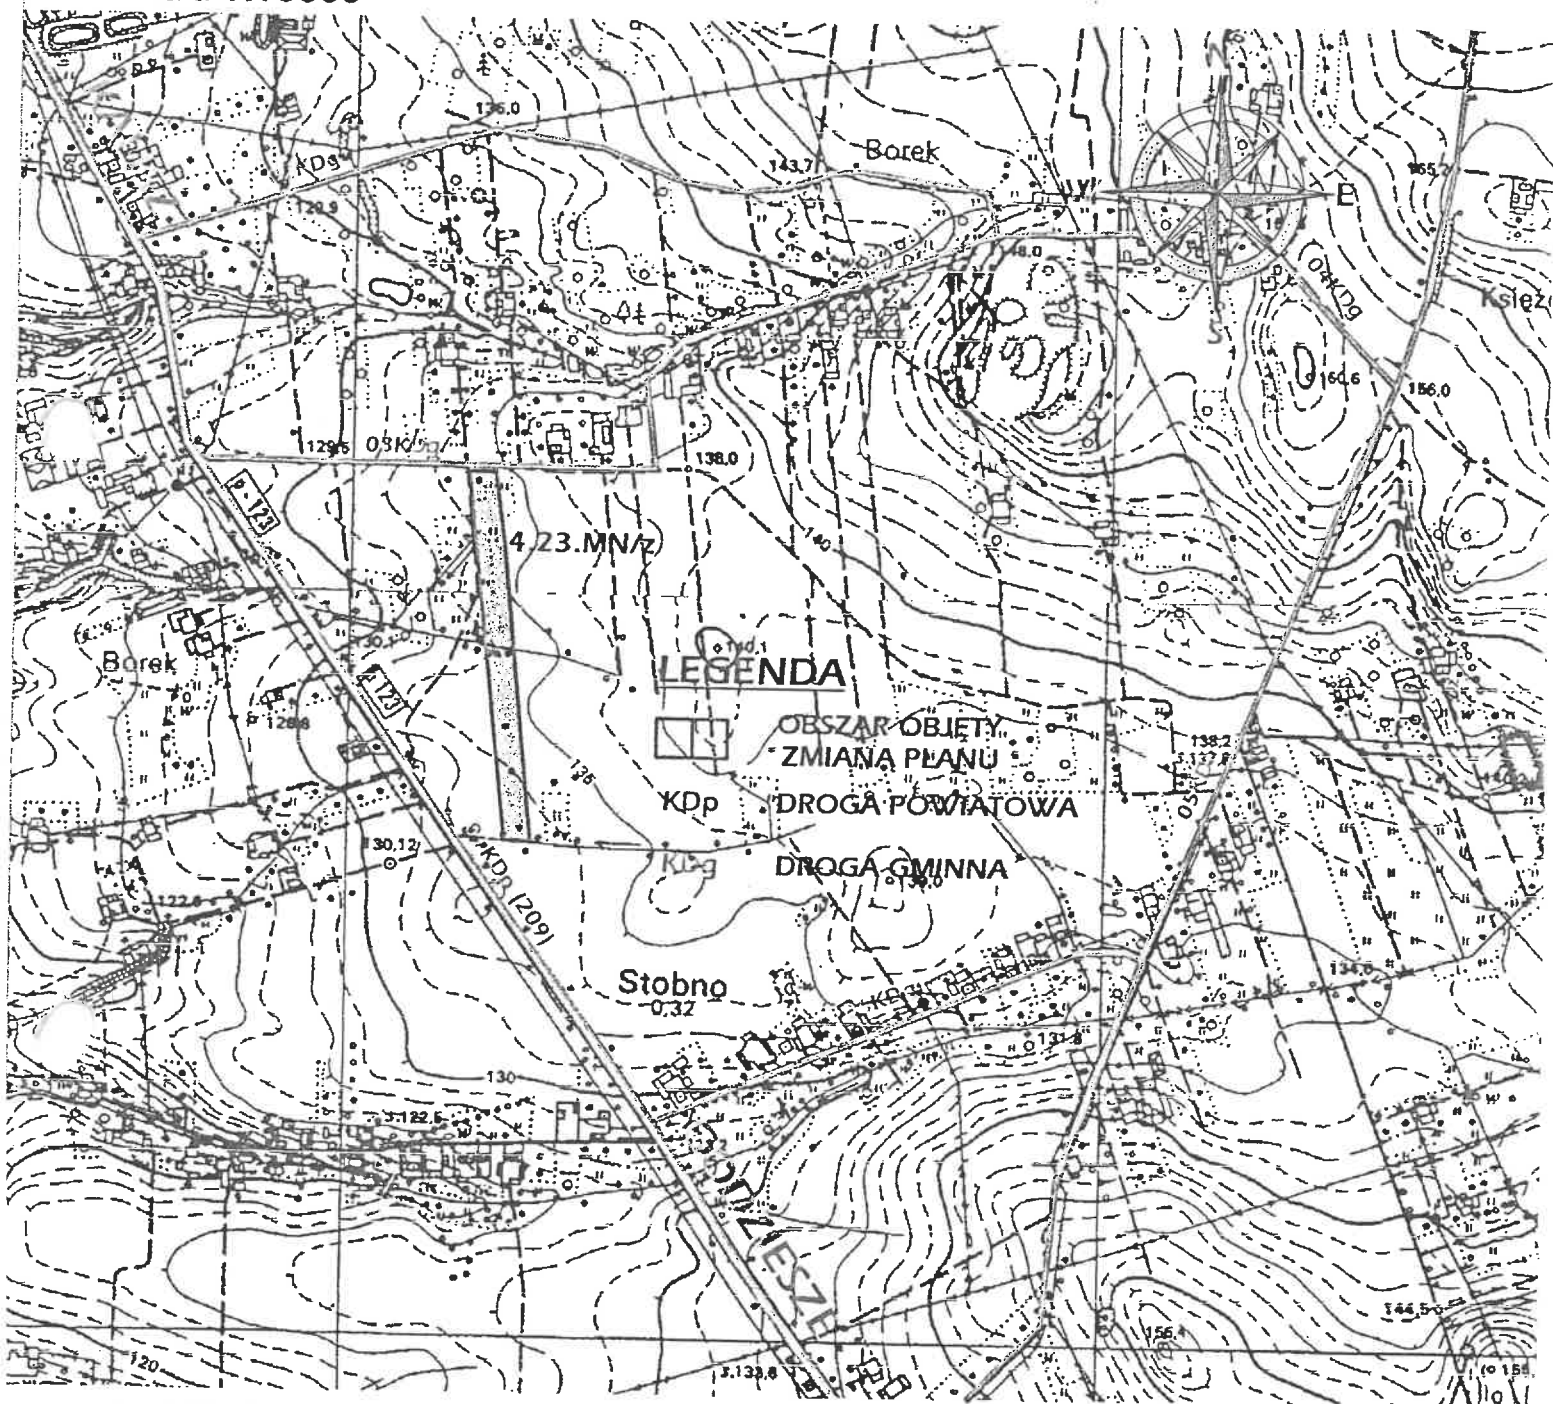

ZAŁĄCZNIK NR 1 DO UCHWAŁY NR  
RADY GMINY W GODZIESZACH WLK. Z DNIA  
OGŁOSZONEJ W DZIENNIKU URZĘDOWYM  
WOJEWÓDZTWA WIELKOPOLSKIEGO NR \_\_\_\_\_ POZ. \_\_\_\_\_

Województwo: wielkopolskie  
Powiat: Kalisz  
Gmina: Godziesze Wielkie  
Wieś: Borek  
mapa syt.-wys. 1:10000  
arkusz

Plansza nr 1  
Działki nr 261/4, 263/2, 266/2, 340  
obręb Borek

PRZEWODNICZĄCY

Rady Gminy

*prof. Szymański*

	ARCHITEKT JANUSZ WYPYCH PRACOWNIA URBANISTYCZNO-ARCHITEKTONICZNA
GMINA	Godziesze Wielkie
WIEŚ	Borek
STADIUM	Miejscowy plan zagospodarowania przestrzennego
ZESPÓŁ AUTORSKI	arch. Janusz Wypych upr. do proj. w plan przestrz. nr 187/83 tech. bud. Sylwester Stańczak
DATA: 05.2003	SKALA: 1:10000
	NR RYS. I



# GMINA GODZIESZE WIELKIE


## WIEŚ WOLICA

ZMIANA MIEJSCOWEGO PLANU OGÓLNEGO  
ZAGOSPODAROWANIA PRZESTRZENNEGO GMINY GODZIESZE WIELKIE  
POD ZABUDOWĘ MIESZKANIOWAJEDNORODZINNA

Mapa ewidencji gruntów i budynków

Skala 1:5000

Dzielnica nr 045/6  
Godziszewo  
Województwo: wielkopolskie  
Powiat: Kalisz  
Gmina: Godziesze Wielkie  
Wieś: Wolica

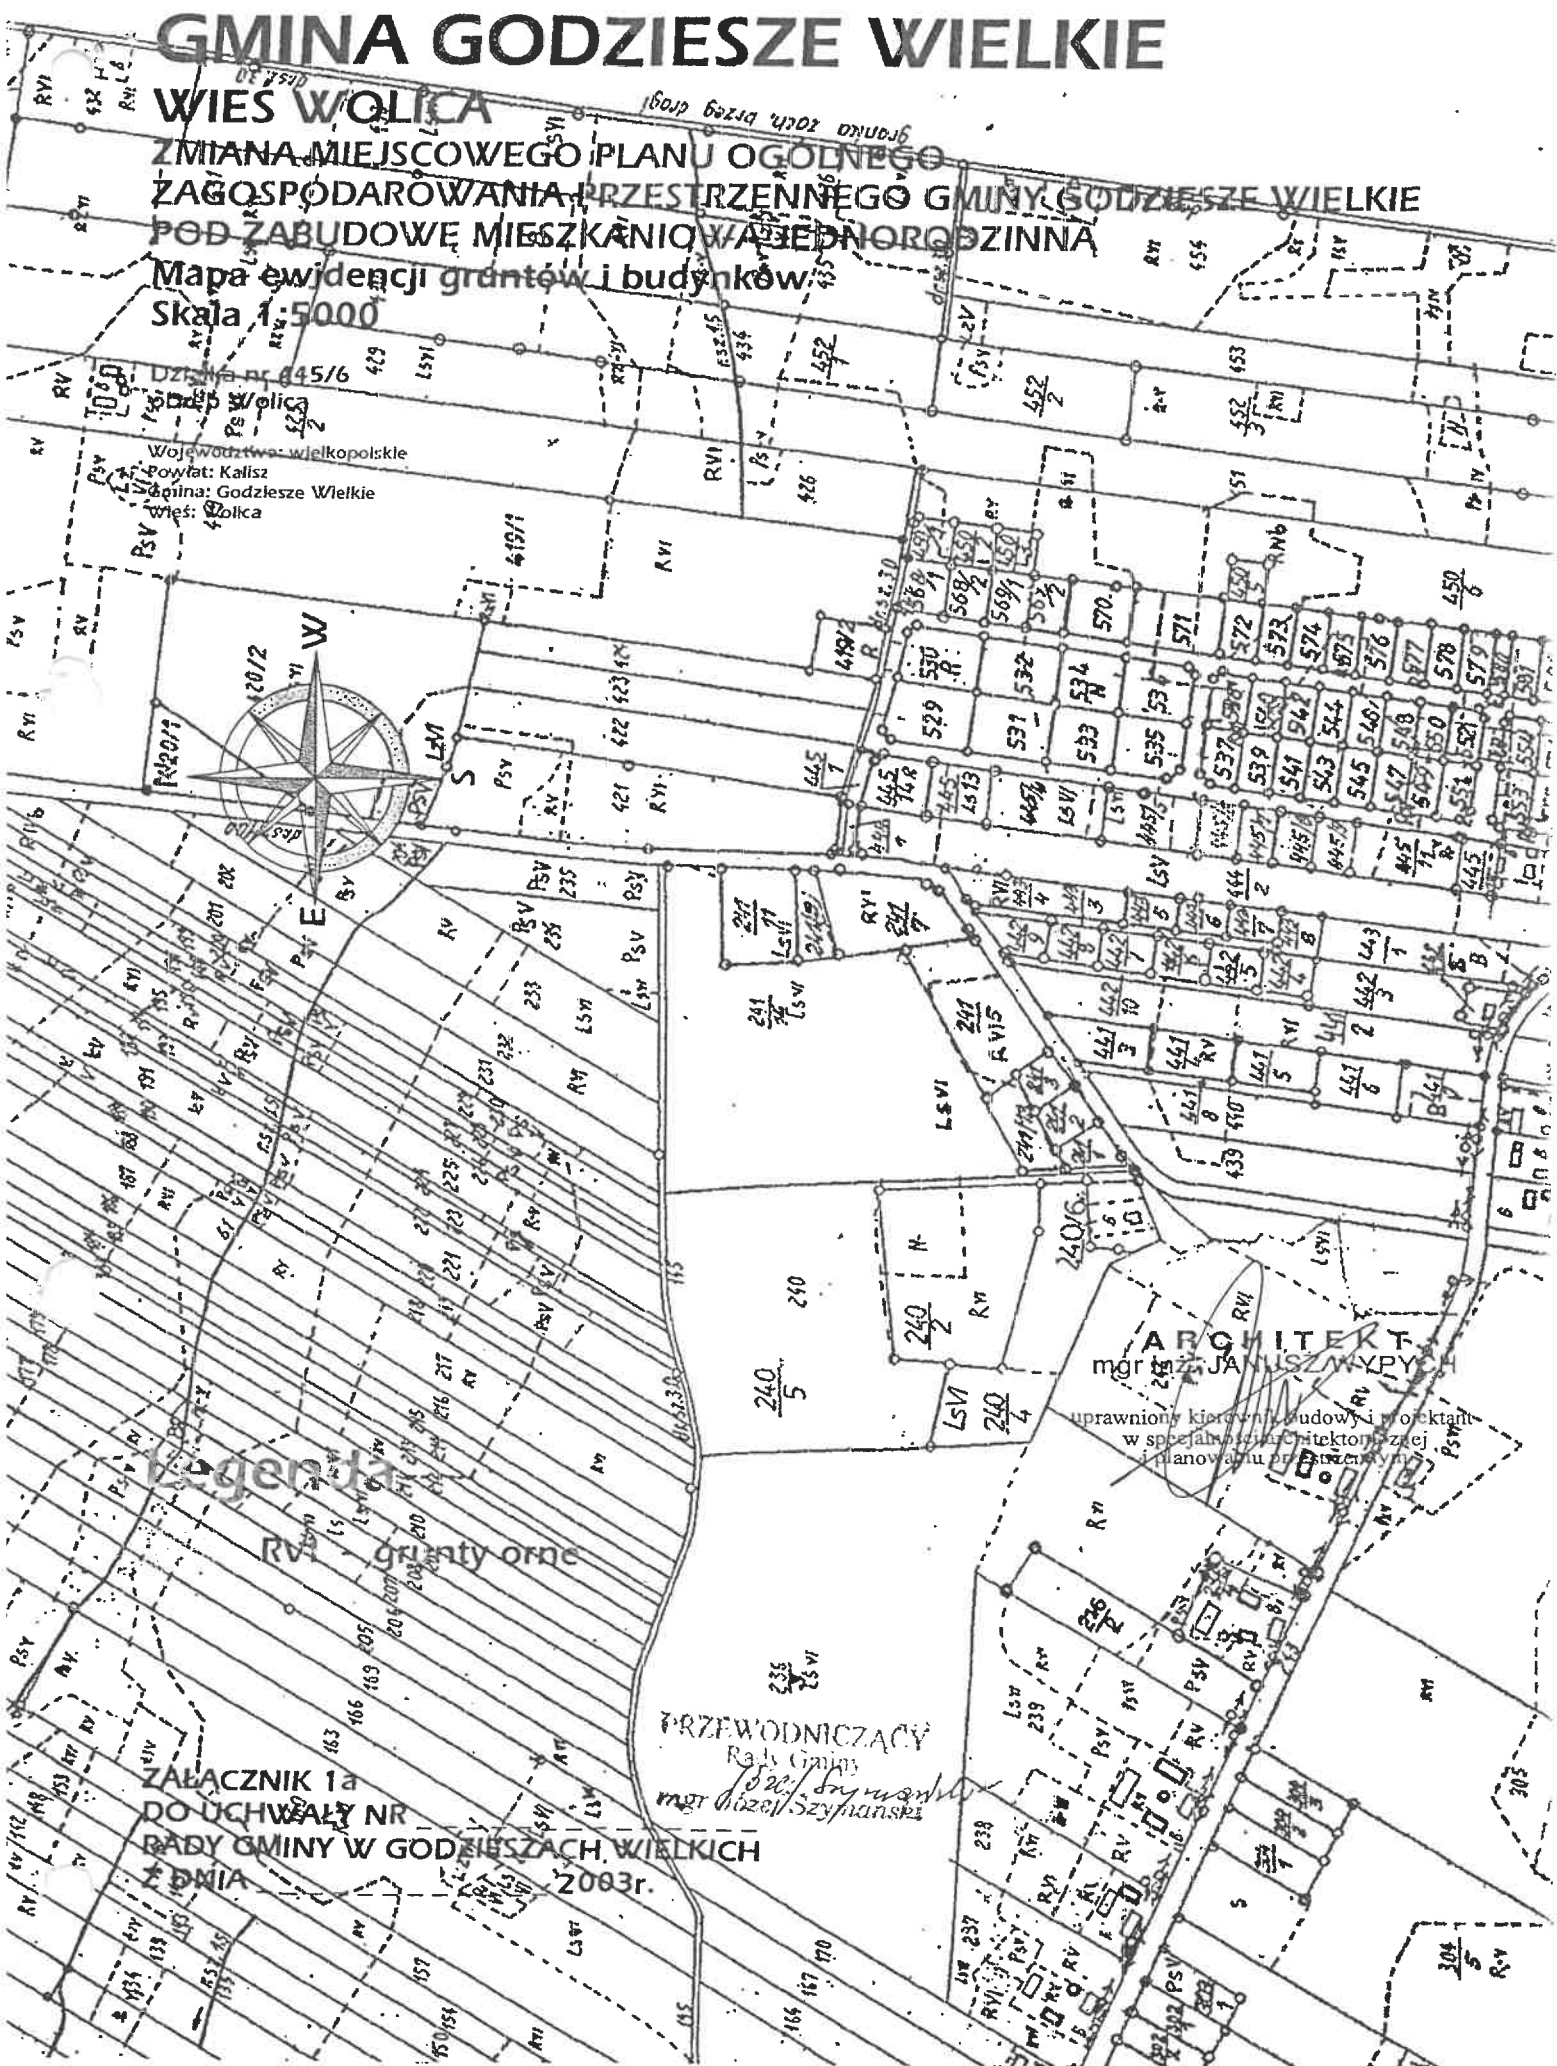

ARCHITEKT  
mgr inż. JANUSZ WYPYCH

uprawniony kierownik budowy i projektant  
w specjalności konstrukcyjnej  
i planowania przestrzennego

PRZEWODNICZĄCY  
Rady Gminy

mgr inż. Szymon Szymborski

ZALĄCZNIK 1a  
DO UCHWAŁY NR  
RADY GMINY W GODZIESZACH WIELKICH  
z dnia 2003r.