


GMINA GODZIESZE WIELKIE

WIEŚ BOREK

ZMIANA MIEJSCOWEGO PLANU OGÓLNEGO
ZAGOSPODAROWANIA PRZESTRZENNEGO GMINY GODZIESZE WIELKIE
POD ZABUDOWĘ MIESZKANIOWĄ JEDNORODZINNĄ
Skala 1:10000

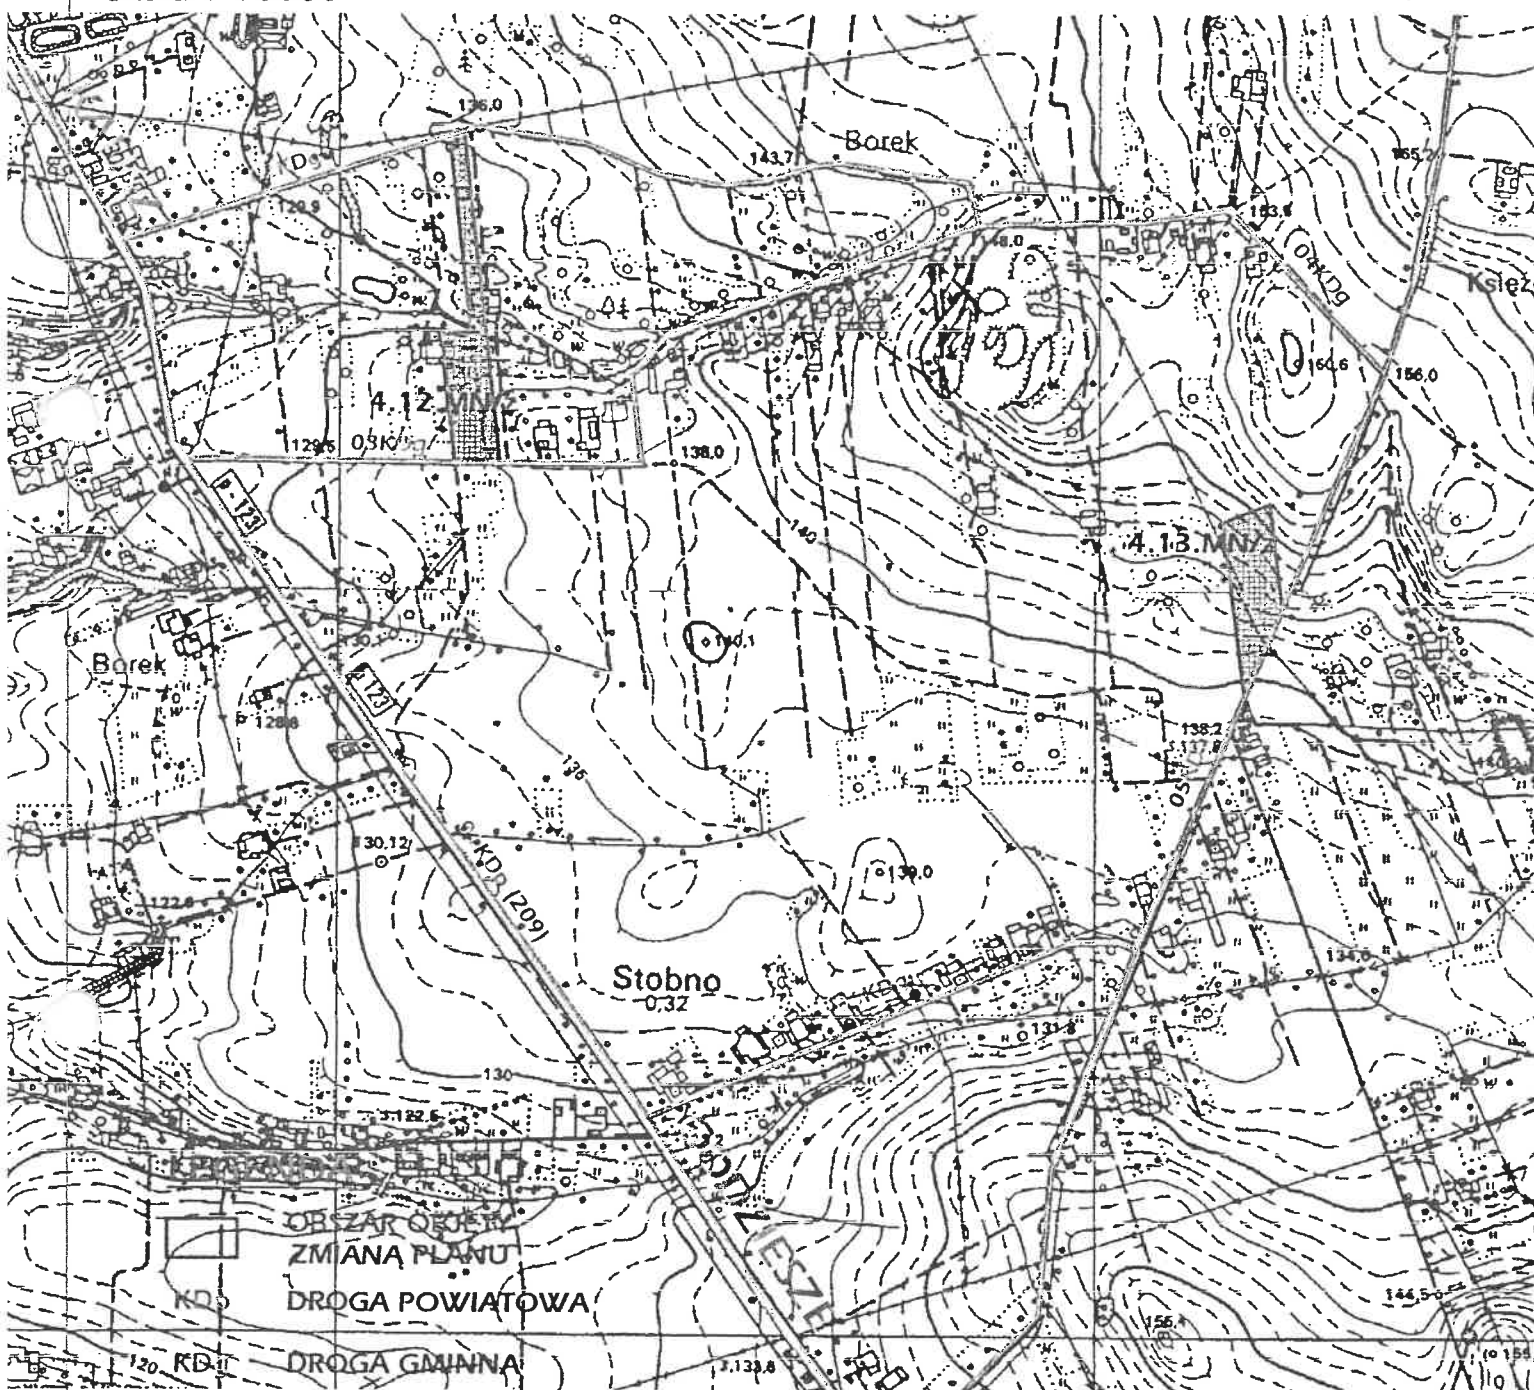

ZAŁĄCZNIK NR 1 DO UCHWAŁY NR _____
RADY GMINY W GODZIESZACH WLK. Z DNIA _____
OGŁOSZONEJ W DZIENNIKU URZĘDOWYM
WOJEWÓDZTWA WIELKOPOLSKIEGO NR _____ POZ. _____

Województwo: wielkopolskie
Powiat: Kalisz
Gmina: Godziesze Wielkie
Wieś: Borek
mapa syt.-wys. 1:10000
arkusz

Plansza nr 1
Działki nr 260/2, 265, 267, 268, 348
obręb Borek

PRZEWODNICZĄCY

mgr Józef Szymański

JW	ARCHITEKT JANUSZ WYPYCH PRACOWNIA URBANISTYCZNO-ARCHITEKTONICZNA	
GMINA	Godziesze Wielkie	
WIEŚ	Borek	
STADIUM	Miejscowy plan zagospodarowania przestrzennego	
ZESPÓŁ AUTORSKI	arch. Janusz Wypych	
	upr. do proj. w plan przestrz. nr 187/81	
	tech. bud. Sylwester Stańczak	
DATA: 05.2003	SKALA: 1:10000	NR RYS. I