


# GMINA GODZIESZE WIELKIE

## WIEŚ WOLICA

ZMIANA MIEJSCOWEGO PLANU OGÓLNEGO  
ZAGOSPODAROWANIA PRZESTRZENNEGO GMINY GODZIESZE WIELKIE  
POD ZABUDOWĘ MIESZKANIOWĄ JEDNORODZINNĄ  
Skala 1:10000

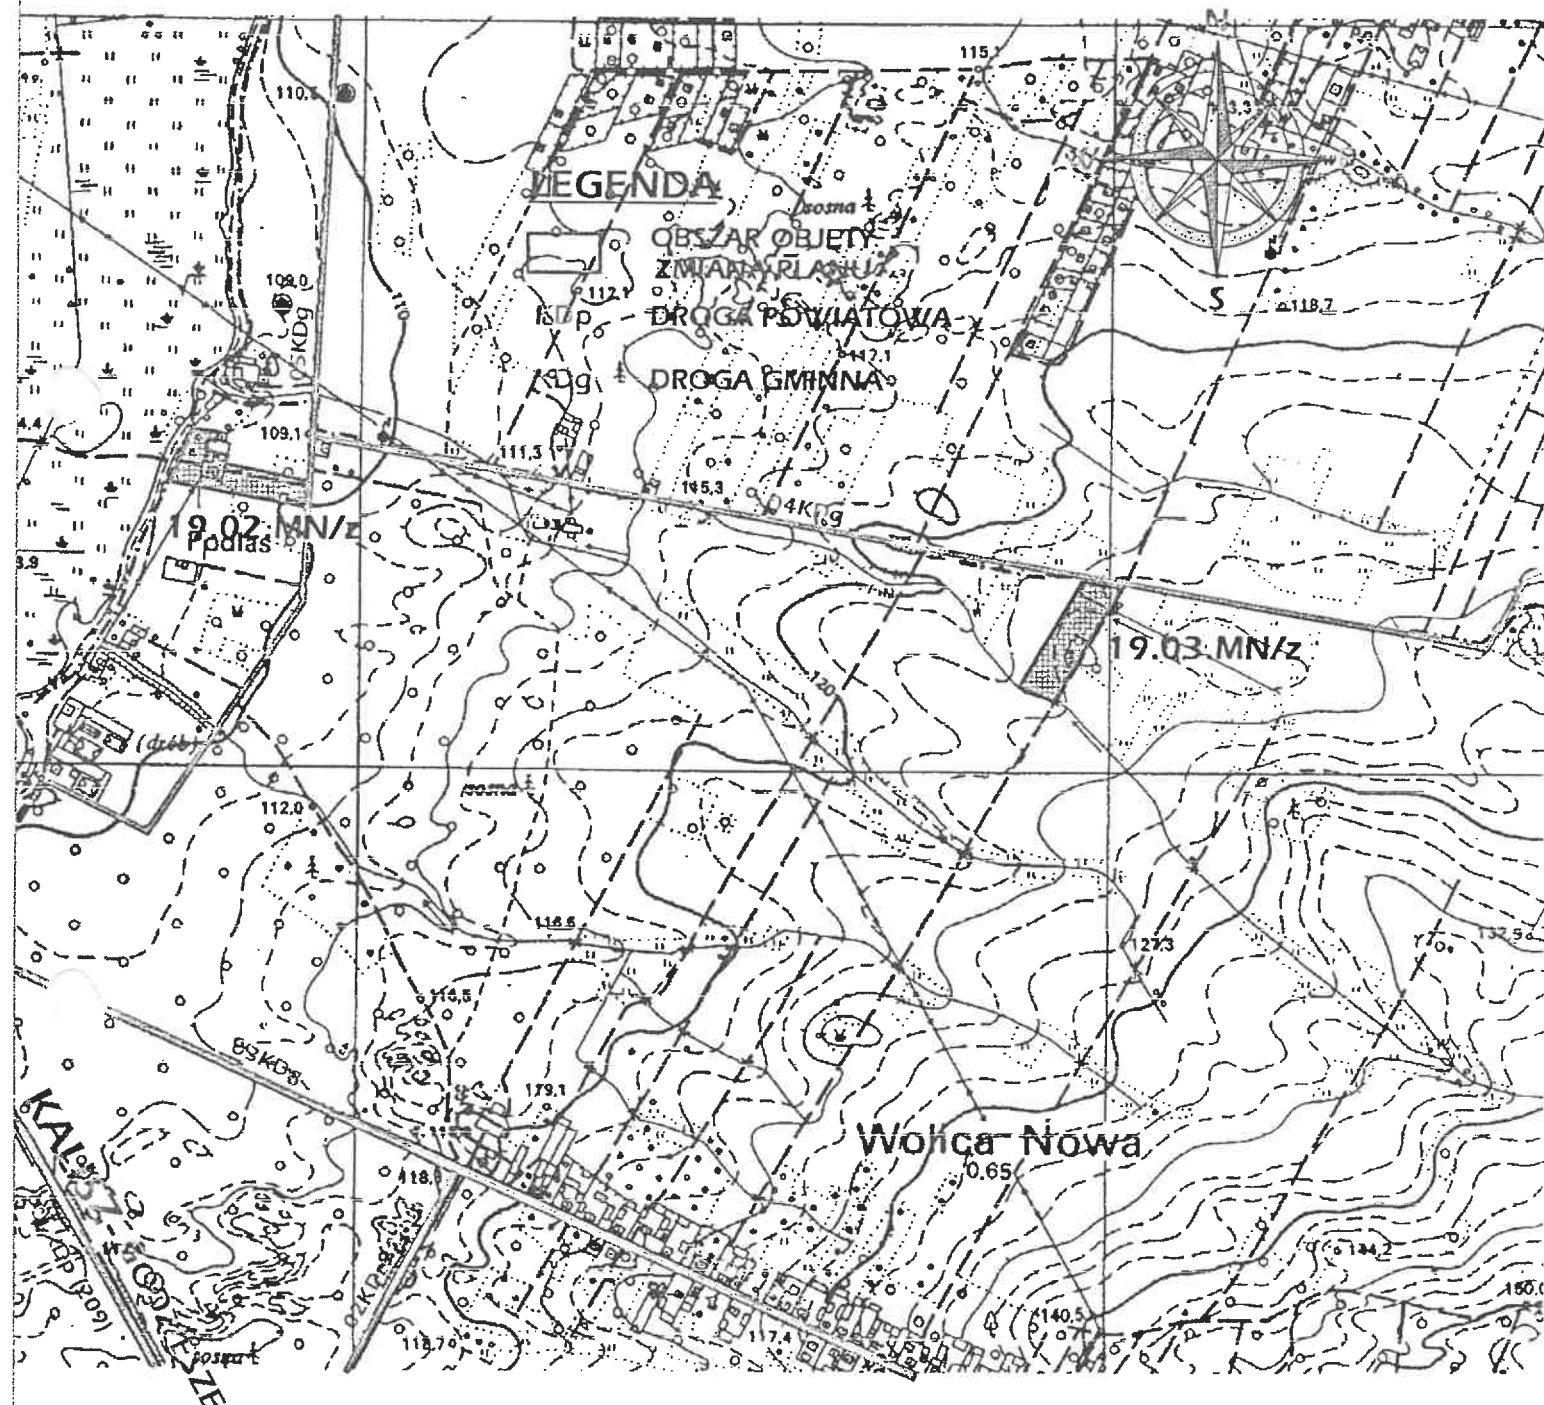

ZAŁĄCZNIK NR 1 DO UCHWAŁY NR \_\_\_\_\_  
RADY GMINY W GODZIESZACH WLK. Z DNIA \_\_\_\_\_  
OGŁOSZONEJ W DZIENNIKU URZĘDOWYM  
WOJEWÓDZTWA WIELKOPOLSKIEGO NR \_\_\_\_\_ POZ. \_\_\_\_\_

Województwo: wielkopolskie  
Powiat: Kalisz  
Gmina: Godziesze Wielkie  
Wieś: Wolica  
mapa syt.-wys. 1:10000  
arkusz

Plansza nr 1  
Działki nr 1/8, 59 i 60  
obręb Wolica

PRZEWODNICZĄCY  
Rady Gminy  
*Józef Szymański*

Rys. nr 1


		ARCHITEKT JANUSZ WYPYCH PRACOWNIA URBANISTYCZNO-ARCHITEKTONICZNA	
GINA	Godziesze Wielkie		
WIEŚ	Wolica		
STADIUM	Miejscowy plan zagospodarowania przestrzennego		
ZESPÓŁ AUTORSKI	arch. Janusz Wypych upr. do proj. w plan przestrz. nr 187/1 tech. bud. Sylwester Stańczyk		
DATA: 05.2003	SKALA: 1:10000		NR RYS. 1

# GMINA GODZIESZE WIELKIE

## WIEŚ WOLICA

ZMIANA MIEJSCOWEGO PLANU OGÓLNEGO  
ZAGOSPODAROWANIA PRZESTRZENNEGO GMINY GODZIESZE WIELKIE  
POD ZABUDOWĘ MIESZKANIOWĄ JEDNORODZINNĄ

Skala 1:10000

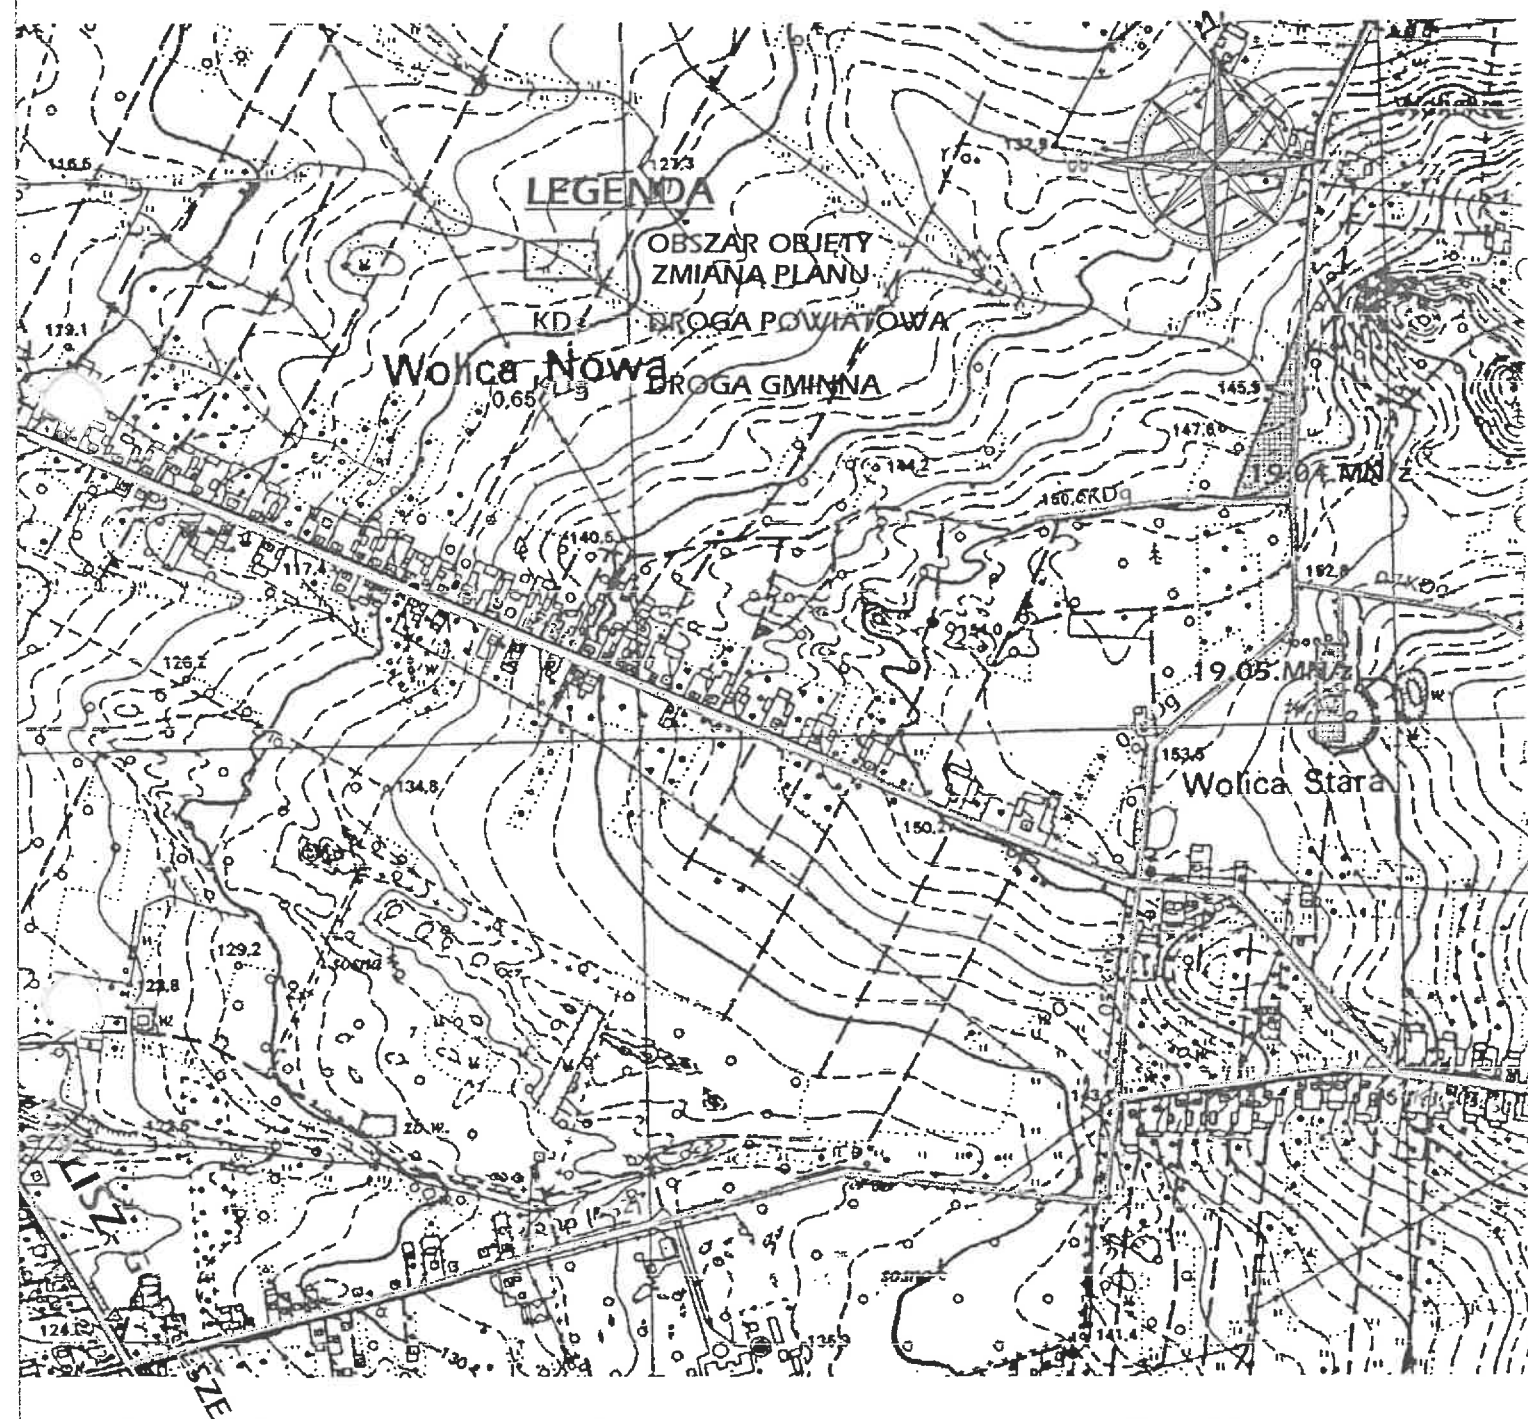

Rys. nr 2

ZAŁĄCZNIK NR 1 DO UCHWAŁY NR \_\_\_\_\_  
RADY GMINY W GODZIESZACH WLK. Z DNIA \_\_\_\_\_  
OGŁOSZONEJ W DZIENNIKU URZĘDOWYM  
WOJEWÓDZTWA WIELKOPOLSKIEGO NR \_\_\_\_\_ POZ. \_\_\_\_\_

Województwo: wielkopolskie  
Powiat: Kalisz  
Gmina: Godziesze Wielkie  
Wies: Wolica  
mapa syt.-wys. 1:10000  
arkusz

Plansza nr 1  
Działki nr 204, 234, 235, 240/5,  
445/4 i 445/5  
obręb Wolica

PRZEWODNICZĄCY  
Rady Gminy

*mgr Jacek Szymanski*

<b>JW</b>		ARCHITEKT JANUSZ WYPYCH PRACOWNIA URBANISTYCZNO-ARCHITEKTONICZNA	
GMINA	Godziesze Wielkie		
WIEŚ	Wolica		
STADIUM	Miejscowy plan zagospodarowania przestrzennego		
ZESPÓŁ AUTORSKI	arch. Janusz Wypych upr. do proj. w plan przestrz. nr 187/01 tech. bud. Sylwester Stańczak		
DATA: 05.2003	SKALA: 1:10000		NR RYS. 2