




od km 0+032 do km 0+263,8

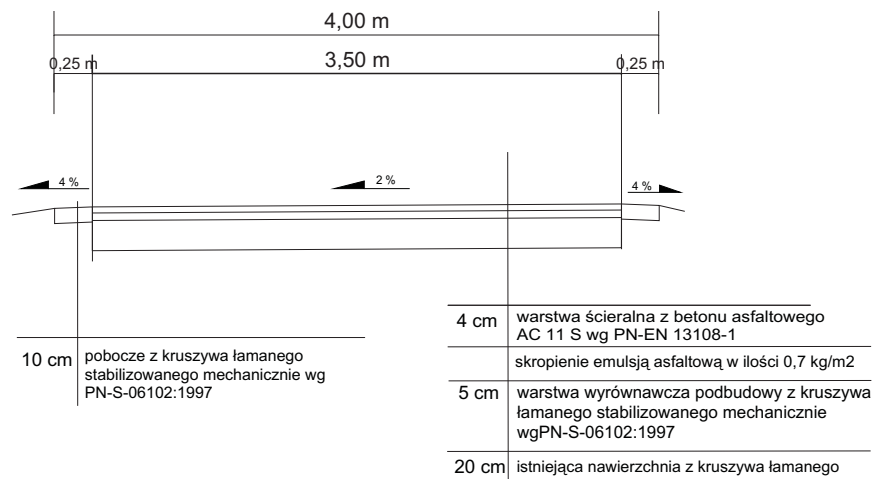

od km 0+000 do km 0+032

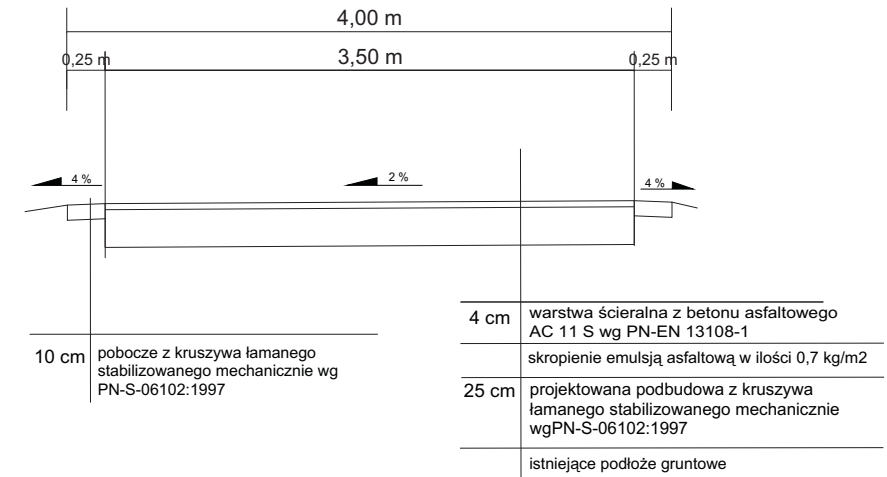

od km 0+263,8 do km 0+373,8

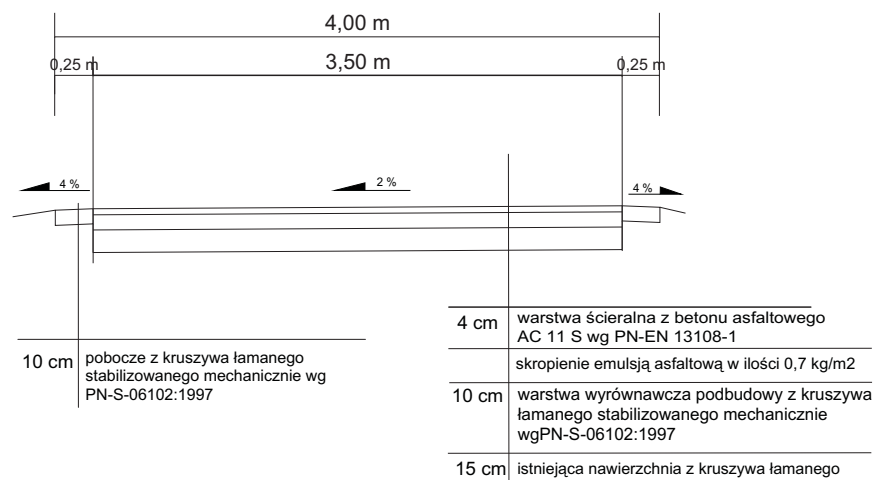

Obiekt	Przebudowa nawierzchni drogi gminnej w m.Kakawa Stara	
Temat rysunku	Przekroje normalne	skala 1:50
Inwestor	Gmina Godziesze Wielkie	branża drogowa
Projektował	mgr inż. Wiesław Rządek	data 07.2012
Opracował	inż. Wojciech Grygielski	nr rys.
Opracował	Mariusz Szydłowski	3