

STAROSTA KALISKI
ul. Plac Św. Józefa 5
62-800 Kalisz

Województwo
Powiat
Jednostka ewidencyjna
Obręb

wielkopolskie
kaliski
300704_2-GODZIESZE WIELKIE
0014-SĄCZYN

**RADA GMINY
Godziesze Wielkie**

W Y P I S I W Y R Y S

I. WYPIS Z REJESTRU GRUNTÓW

JEDNOSTKA REJESTROWA : G189

KW 45064

W Ł A Ś C I C I E L E

Załącznik

do uchwały XXX/158/2013

Rady Gminy Godziesze Wielkie

z dnia 27 marca 2013 roku

właściciel :
udział: 1/1, GMINA GODZIESZE WIELKIE - DROGI GMINNE , siedziba: 62-872
GODZIESZE WIELKIE ul.11 LISTOPADA 10

GRUNTY

Oznaczenie działki		Blizsze określenie położenia	Określenie konturów - użytków i klas gleboznawczych		POWIERZCHNIA w ha		Numer księgi wieczystej /oznaczenie innych dokument
arkusz	nr działki		Opis	Oznac.	użytków i klas	działki	
1	350/2		drogi	dr	0.1700	0.1700	KW 45064
>> Id.dz: 300704_2.0014.350/2					Data ust.i wartość:		
1	353		drogi	dr	0.0700	0.0700	KW 45064
>> Id.dz: 300704_2.0014.353					Data ust.i wartość:		

Razem powierzchnia: 0.2400 ha, słownie: dwa tysiące czterysta m²
cała jednostka: 12.9600 ha, słownie: sto dwadzieścia dziewięć tysięcy sześćset m²


Sporządzono według stanu rejestru z dnia: 2013-03-07, sporządził(a): JANINA KURDYK

Dokument niniejszy jest wypisem z opisowych danych ewidencji gruntów i budynków i jest przeznaczony do dokonywania wpisu w księdze wieczystej.

II. WYRYS Z MAPY EWIDENCYJNEJ

Dokument niniejszy jest wypisem z opisowych danych ewidencji gruntów i budynków i jest przeznaczony do dokonania wpisu w księdze wieczystej.

Skala 1 : 5000

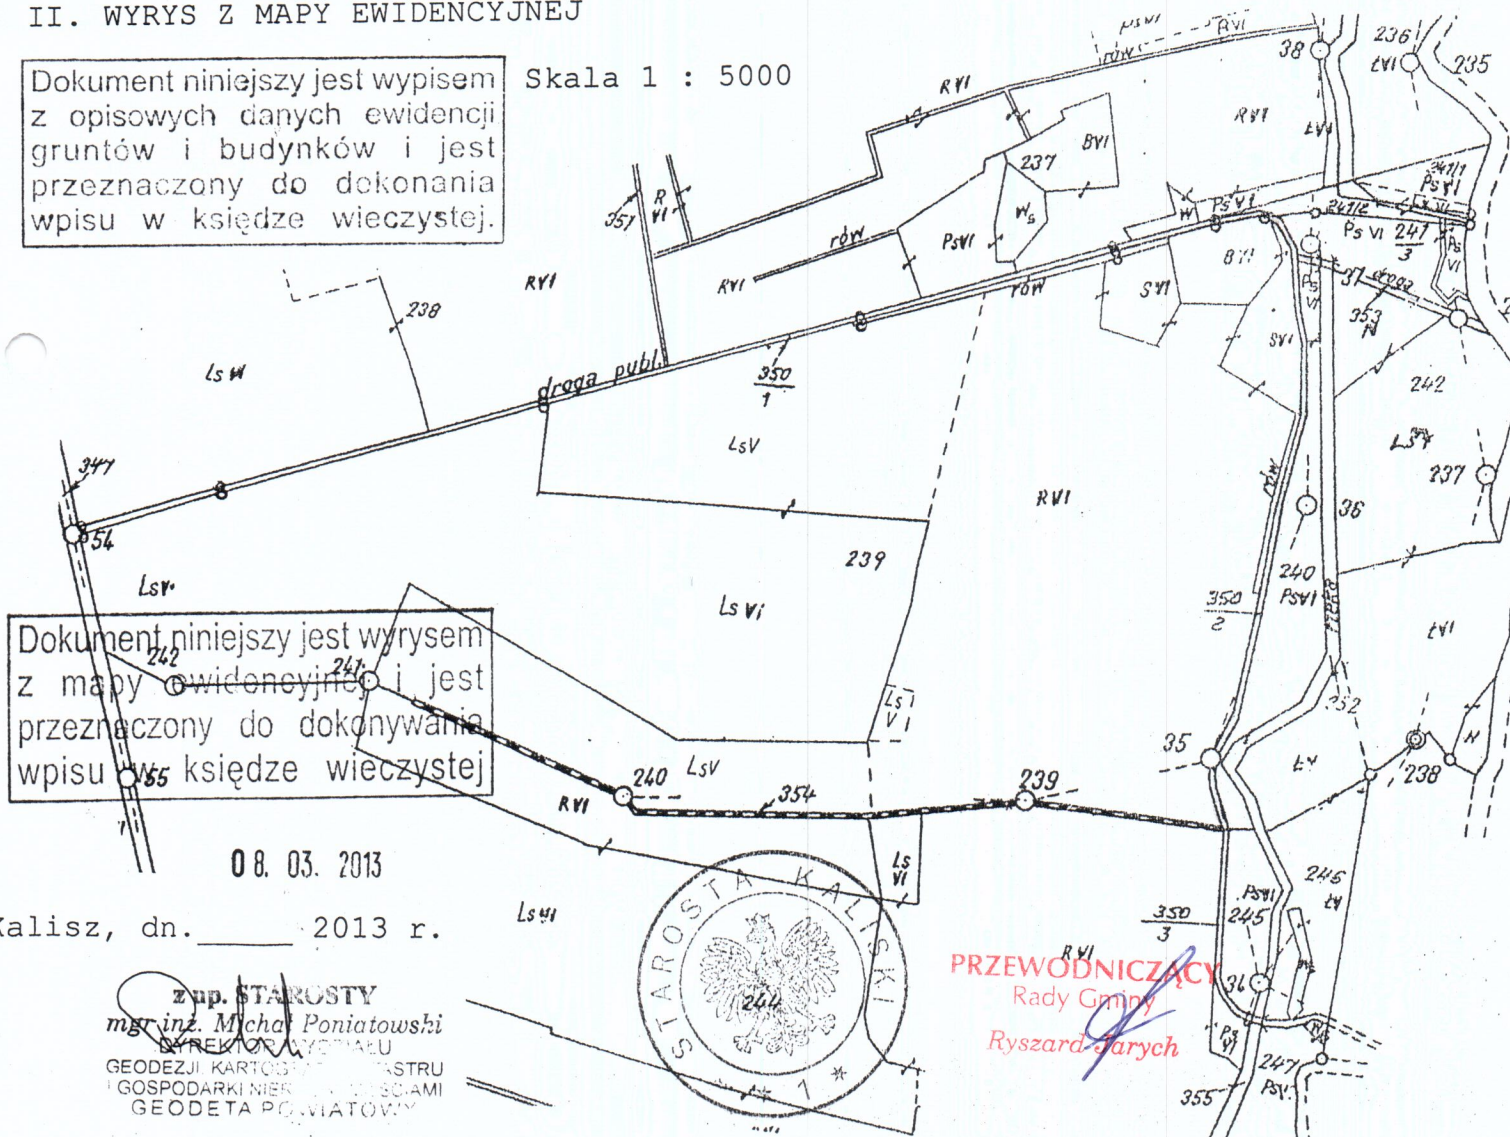


Dokument niniejszy jest wyrysem z mapy ewidencyjnej i jest przeznaczony do dokonywania wpisu w księdze wieczystej

08.03.2013

Kalisz, dn. 2013 r.

zup. STAROSTY
mgr inż. Michał Poniatowski
DIREKTOR WYDZIAŁU
GEODEZJI KARTOGRAFII I REJESTRU
GOSPODARKI NIERUCHOMOŚCIAMI
GEODETA POWIATOWY

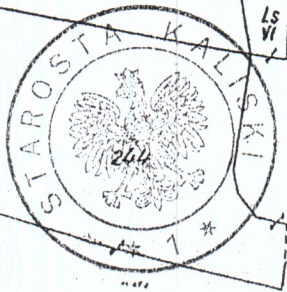

PRZEWODNICZĄCY
Rady Gminy
Ryszard Jarych