


ZALACZNIK NR 1 DO DECYZJI UG-7331-546-2012

RADA GMINY
Godziszewo Wielkie

Załącznik
do uchwały XXX/159/2013
Rady Gminy Godziszewo Wielkie
z dnia 27 marca 2013 roku

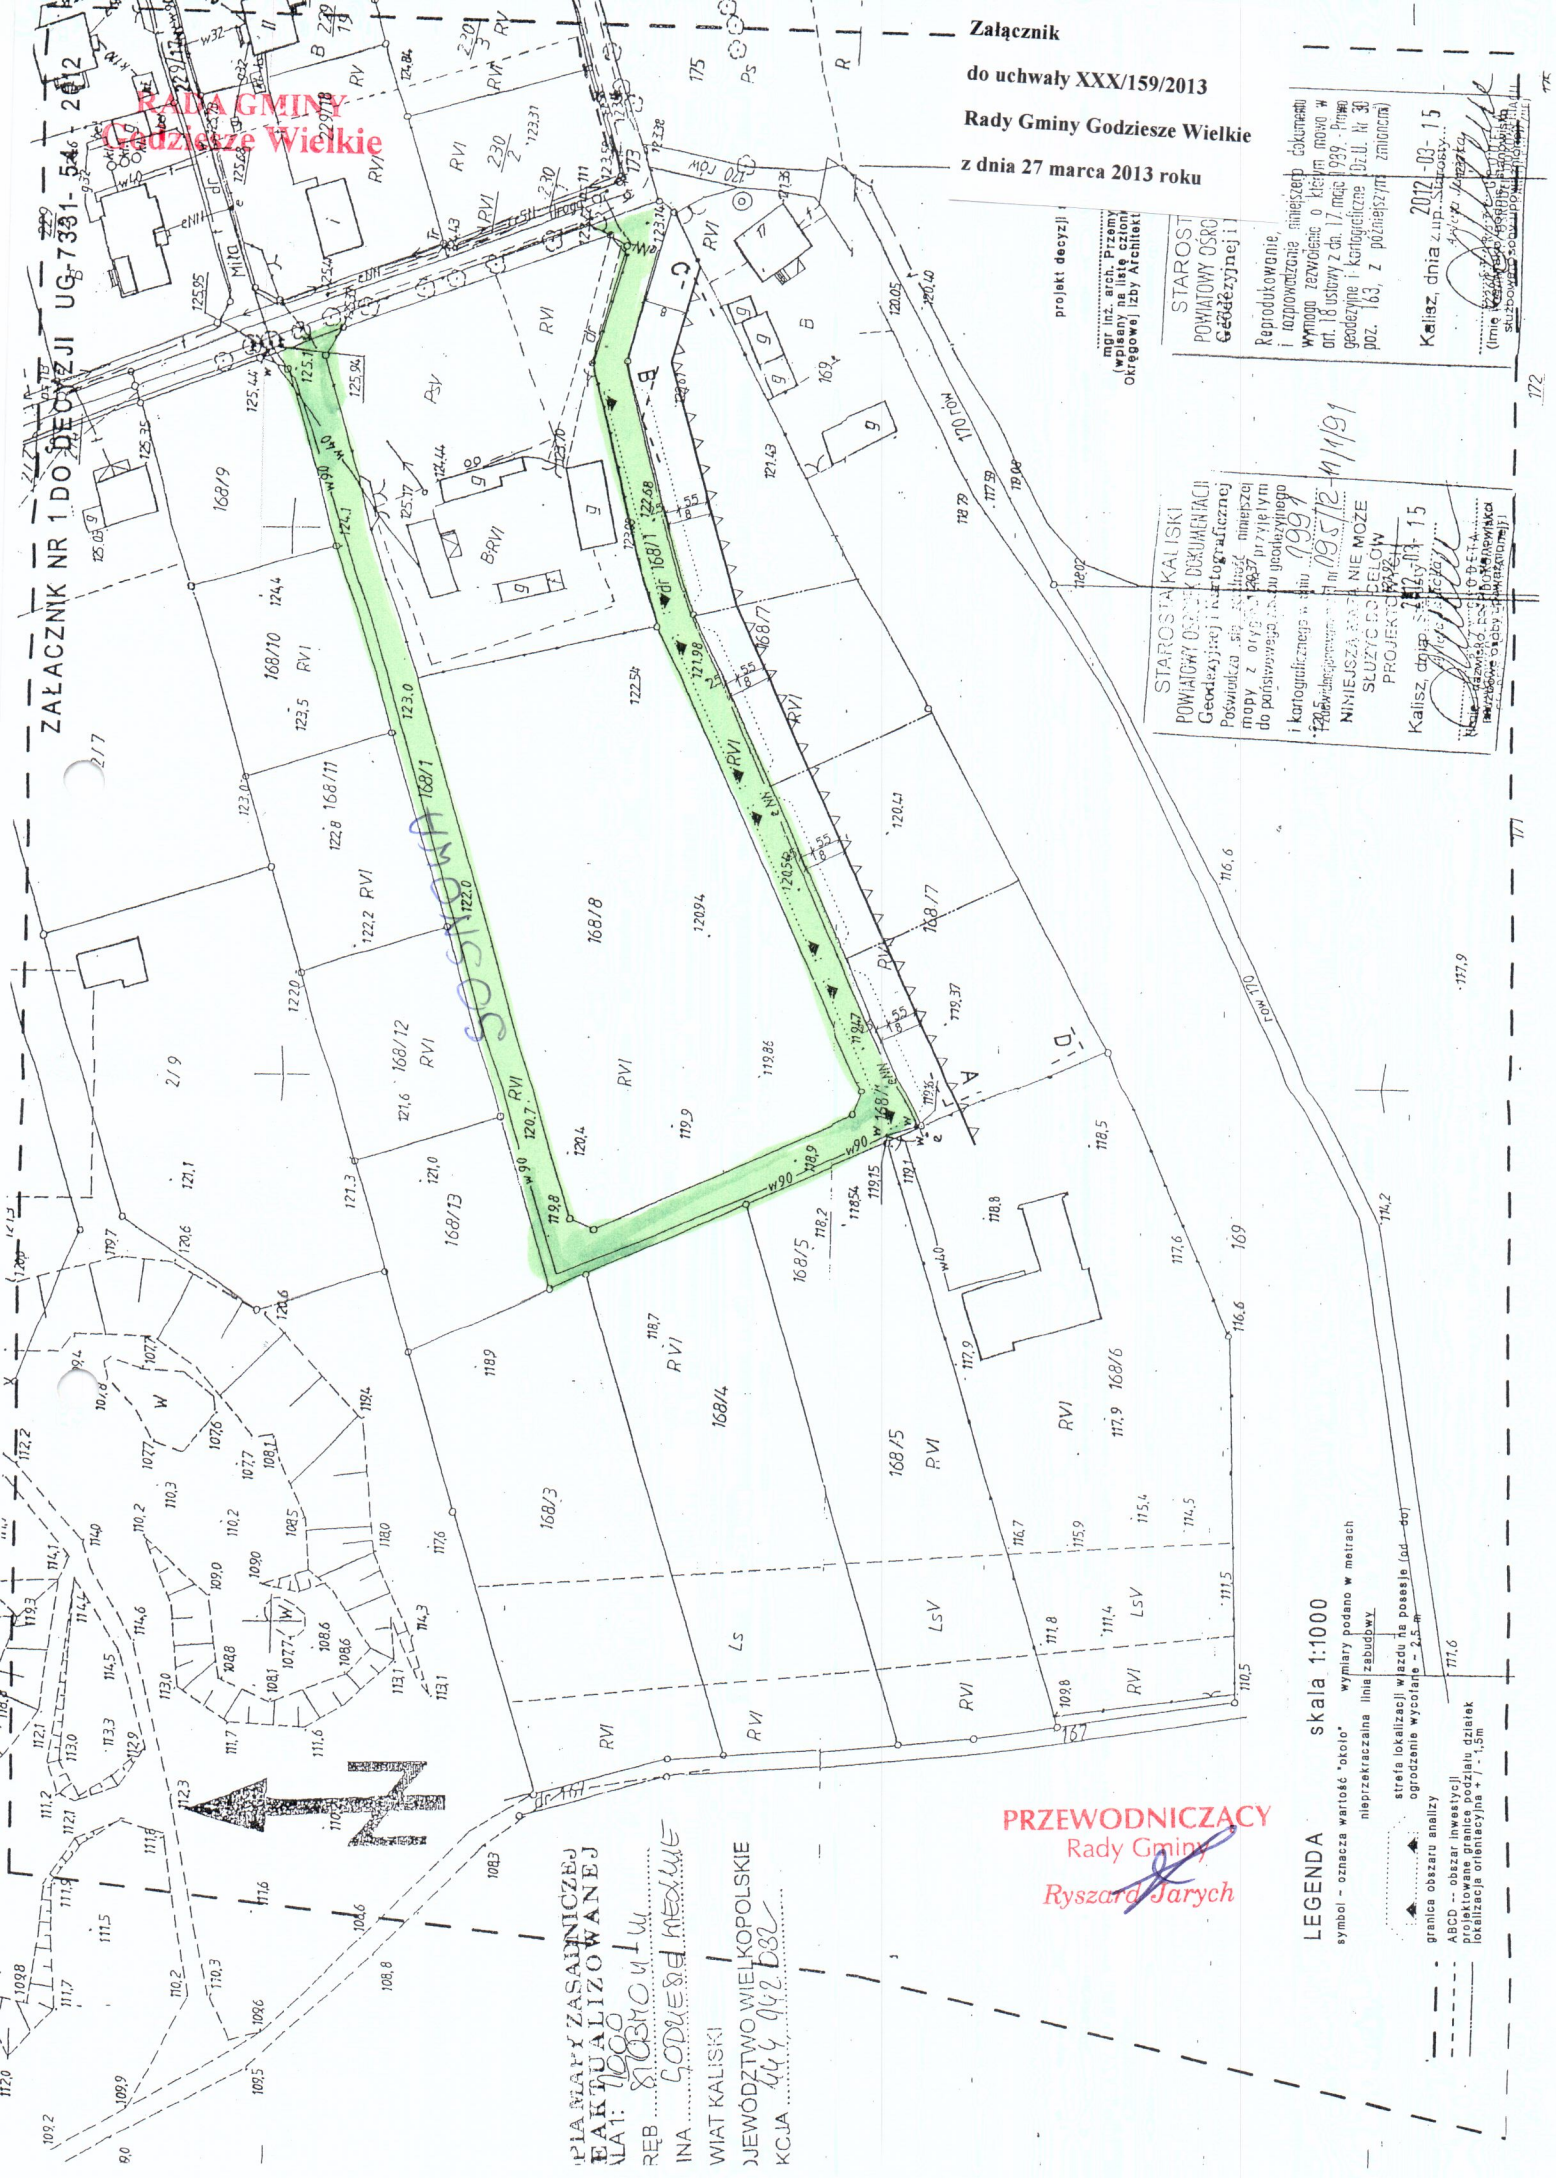

PIA NIA Y ZASAINICZEJ
EAKTUALIZOWANEJ
LAT: 1000
REB... 810SKO UL. U.
INA... GODZISZE WIELKIE
WIAT KALISKI
JEWODZTWO WIELKOPOLSKIE
KCJA
44 4 942 D3L

PRZEWODNICZACY
Rady Gminy
Ryszard Jarych

LEGENDA skala 1:1000

- symbol - oznacza wartość "około" wymiary podano w metrach
- nieprzekraczana linia zabudowy
- strefa lokalizacji wjazdu na posesje (od - do)
- ograniczenie wycotnie - 2,5 m
- granicz obszar analizy
- ABCD -- obszar inwestycji
- projekowana granica podziału działek
- - - - - lokalizacja orientacyjna +/- 1,5m

STAROSTA KALISKI
POWIATOWY ODRZĄD DEKUMENTACJI
Geodetyzacji i Kartograficznej
Prowadząca się do 1999 r. niemieckiej
mapy z 01/93 1:25000, 1:75000
do porównania z aktualnym stanem
i kartograficznego w skali 1:1000
1999 r.
NIEJUSZA... NIE MOZE
SLUZYC DO DELOW
PROJEKTOWANIE
Kalisz, dn. 27.03.2013 r. 15

projekt decyzji
mgr inż. arch. Przemysław
Wpisał na liście członki
Okręgowej Izby Architektów
STAROSTA
POWIATOWY ODRZĄD
Geodetyzacji i
Kartograficznej
Reprodukowanie, niniejszym dokumentu
i rozprowadzanie niniejszym dokumentu
wynikającego z wykonania niniejszego
art. 18 ustawy z dn. 17.09.1999 r. Prawn
geodetyzacji i kartograficznej (Dz.U. Nr 30
poz. 163, z późniejszymi zmianami)
Kalisz, dnia 2012-03-15

Kalisz, dn. 2012-03-15
Ryszard Jarych
Kalisz, dn. 2012-03-15
Ryszard Jarych