

STAROSTA KALISKI
62-800 Kalisz
ul.Plac Św. Józefa 5

RADA GMINY
Godziesze Wielkie

Województwo
Powiat
Gmina
Miejscowość
Jednostka ewidencyjna
Obręb

wielkopolskie
kaliski
GODZIESZE WIELKIE
ŻYDÓW
300704_2, GODZIESZE WIELKIE
Nr 0023, ŻYDÓW

Nr Kancelaryjny: GG.6621.1375.2015

WYPIS I WYRYS

I. WYPIS Z REJESTRU GRUNTÓW

Załącznik
do uchwały nr VII/56/2015
Rady Gminy Godziesze Wielkie
z 22 maja 2015 roku

JEDNOSTKA REJESTROWA : **G164** KW: **45266**

WŁAŚCICIELE

właściciel :

udział: 1/1 GMINA GODZIESZE WIELKIE - DROGI GMINNE
siedziba: 62-872 GODZIESZE WIELKIE ul.11 LISTOPADA 10

GRUNTY

Oznaczenie działki		Bliższe określenie położenia	Określenie konturów - użytków gruntowych i klas bonitacyjnych		POWIERZCHNIA w ha		Numer księgi wieczystej lub oznaczenie innych dokumentów
Arkusz	Nr Działki		opis	oznacz.	użytków i klas	działki	
1	176			drogi	dr	0.0100	

Identyfikator działki: 300704_2.0023.176

Razem powierzchnia: **0.0100 ha**, słownie: sto m²

cała jednostka: **4.6859 ha**, słownie: czterdzieści sześć tysięcy osiemset pięćdziesiąt dziewięć m²


Data sporządzenia dokumentu: **2015-04-16**, sporządził(a): JANINA KURDYK

II. WYRYS Z MAPY EWIDENCYJNEJ

Skala 1 : 5000

REPRODUKOWANIE WZBRODZONE

Dokument niniejszy jest przeznaczony do dokonywania wpisu w księdze wieczystej

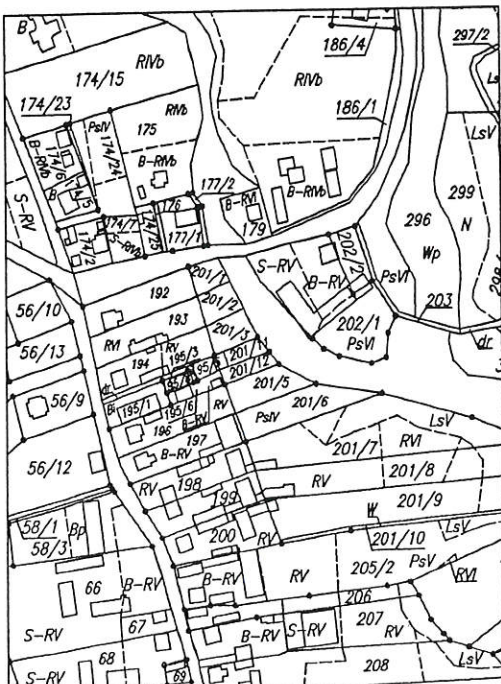

Data podpisu: 2015-04-16

PRZEWODNICZĄCA
Rady Gminy
Miroslawa Kobyłka

ZND STAROSTY
Jan Adam Kobyłka
Wicestarosta

STAROSTA KALISKI
62-800 Kalisz
ul.Plac Św. Józefa 5

Województwo wielkopolskie
Powiat kaliski
Gmina GODZIESZE WIELKIE
Miejscowość ŻYDÓW
Jednostka ewidencyjna 300704_2, GODZIESZE WIELKIE
Obręb Nr 0023, ŻYDÓW

Nr Kancelaryjny: GG.6621.1375.2015

WYPIS I WYRYS

I. WYPIS Z REJESTRU GRUNTÓW

Załącznik
do uchwały nr VII/56/2015
Rady Gminy Godziesze Wielkie
z 22 maja 2015 roku

JEDNOSTKA REJESTROWA : **G125** KW: **KZ1A/00046000/2**
WŁAŚCICIELE

współwłaściciele :

udział: 1/2 RUDOWICZ AGNIESZKA BARBARA (ZBIGNIEW, BARBARA)
zam: 62-872 GODZIESZE WIELKIE, ŻYDÓW ul.MOSTOWA 13
udział: 1/2 RUDOWICZ ROBERT ANDRZEJ (ANDRZEJ, ANNA)
zam: 62-872 GODZIESZE WIELKIE, ŻYDÓW ul.MOSTOWA 13

GRUNTY

Oznaczenie działki		Bliższe określenie położenia	Określenie konturów - użytków gruntowych i klas bonitacyjnych		POWIERZCHNIA w ha		Numer księgi wieczystej lub oznaczenie innych dokumentów
Symbol	Nr Działki		opis	oznacz.	użytków I klas	działki	
1	177/2			grunty rolne zabudowane	Br-RIVb	0.0107	

Identyfikator działki: 300704_2.0023.177/2

Razem powierzchnia: 0.0107 ha, słownie: sto siedem m²

cała jednostka: 0.1336 ha, słownie: jeden tysiąc trzysta trzydzieści sześć m²


Data sporządzenia dokumentu: 2015-04-16, sporządził(a): JANINA KURDYK

II. WYRYS Z MAPY EWIDENCYJNEJ

Skala 1 : 5000

REPRODUKOWA WZBRONIONA

Dokument niniejszy jest przeznaczony do
dokonywania wpisu w księdze wieczystej

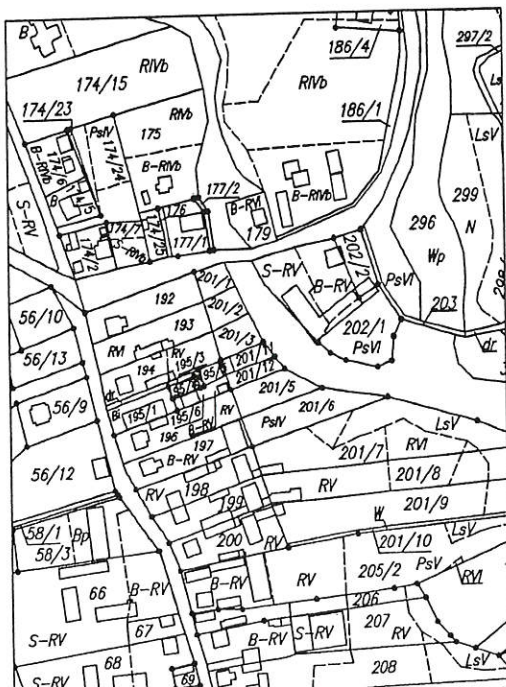

RADA GMINY
Godziesze Wielkie

Data podpisu: 2015-04-16

PRZEWODNICZĄCA
Rady Gminy
Mirosława Kobyłka

z up. STAROSTY
Jan Adam Kłyś
Wicestarosta