


RZUT WIĘŻBY DACHOWEJ
BUDYNKU WIELOFUNKCYJNEGO
skala 1:50

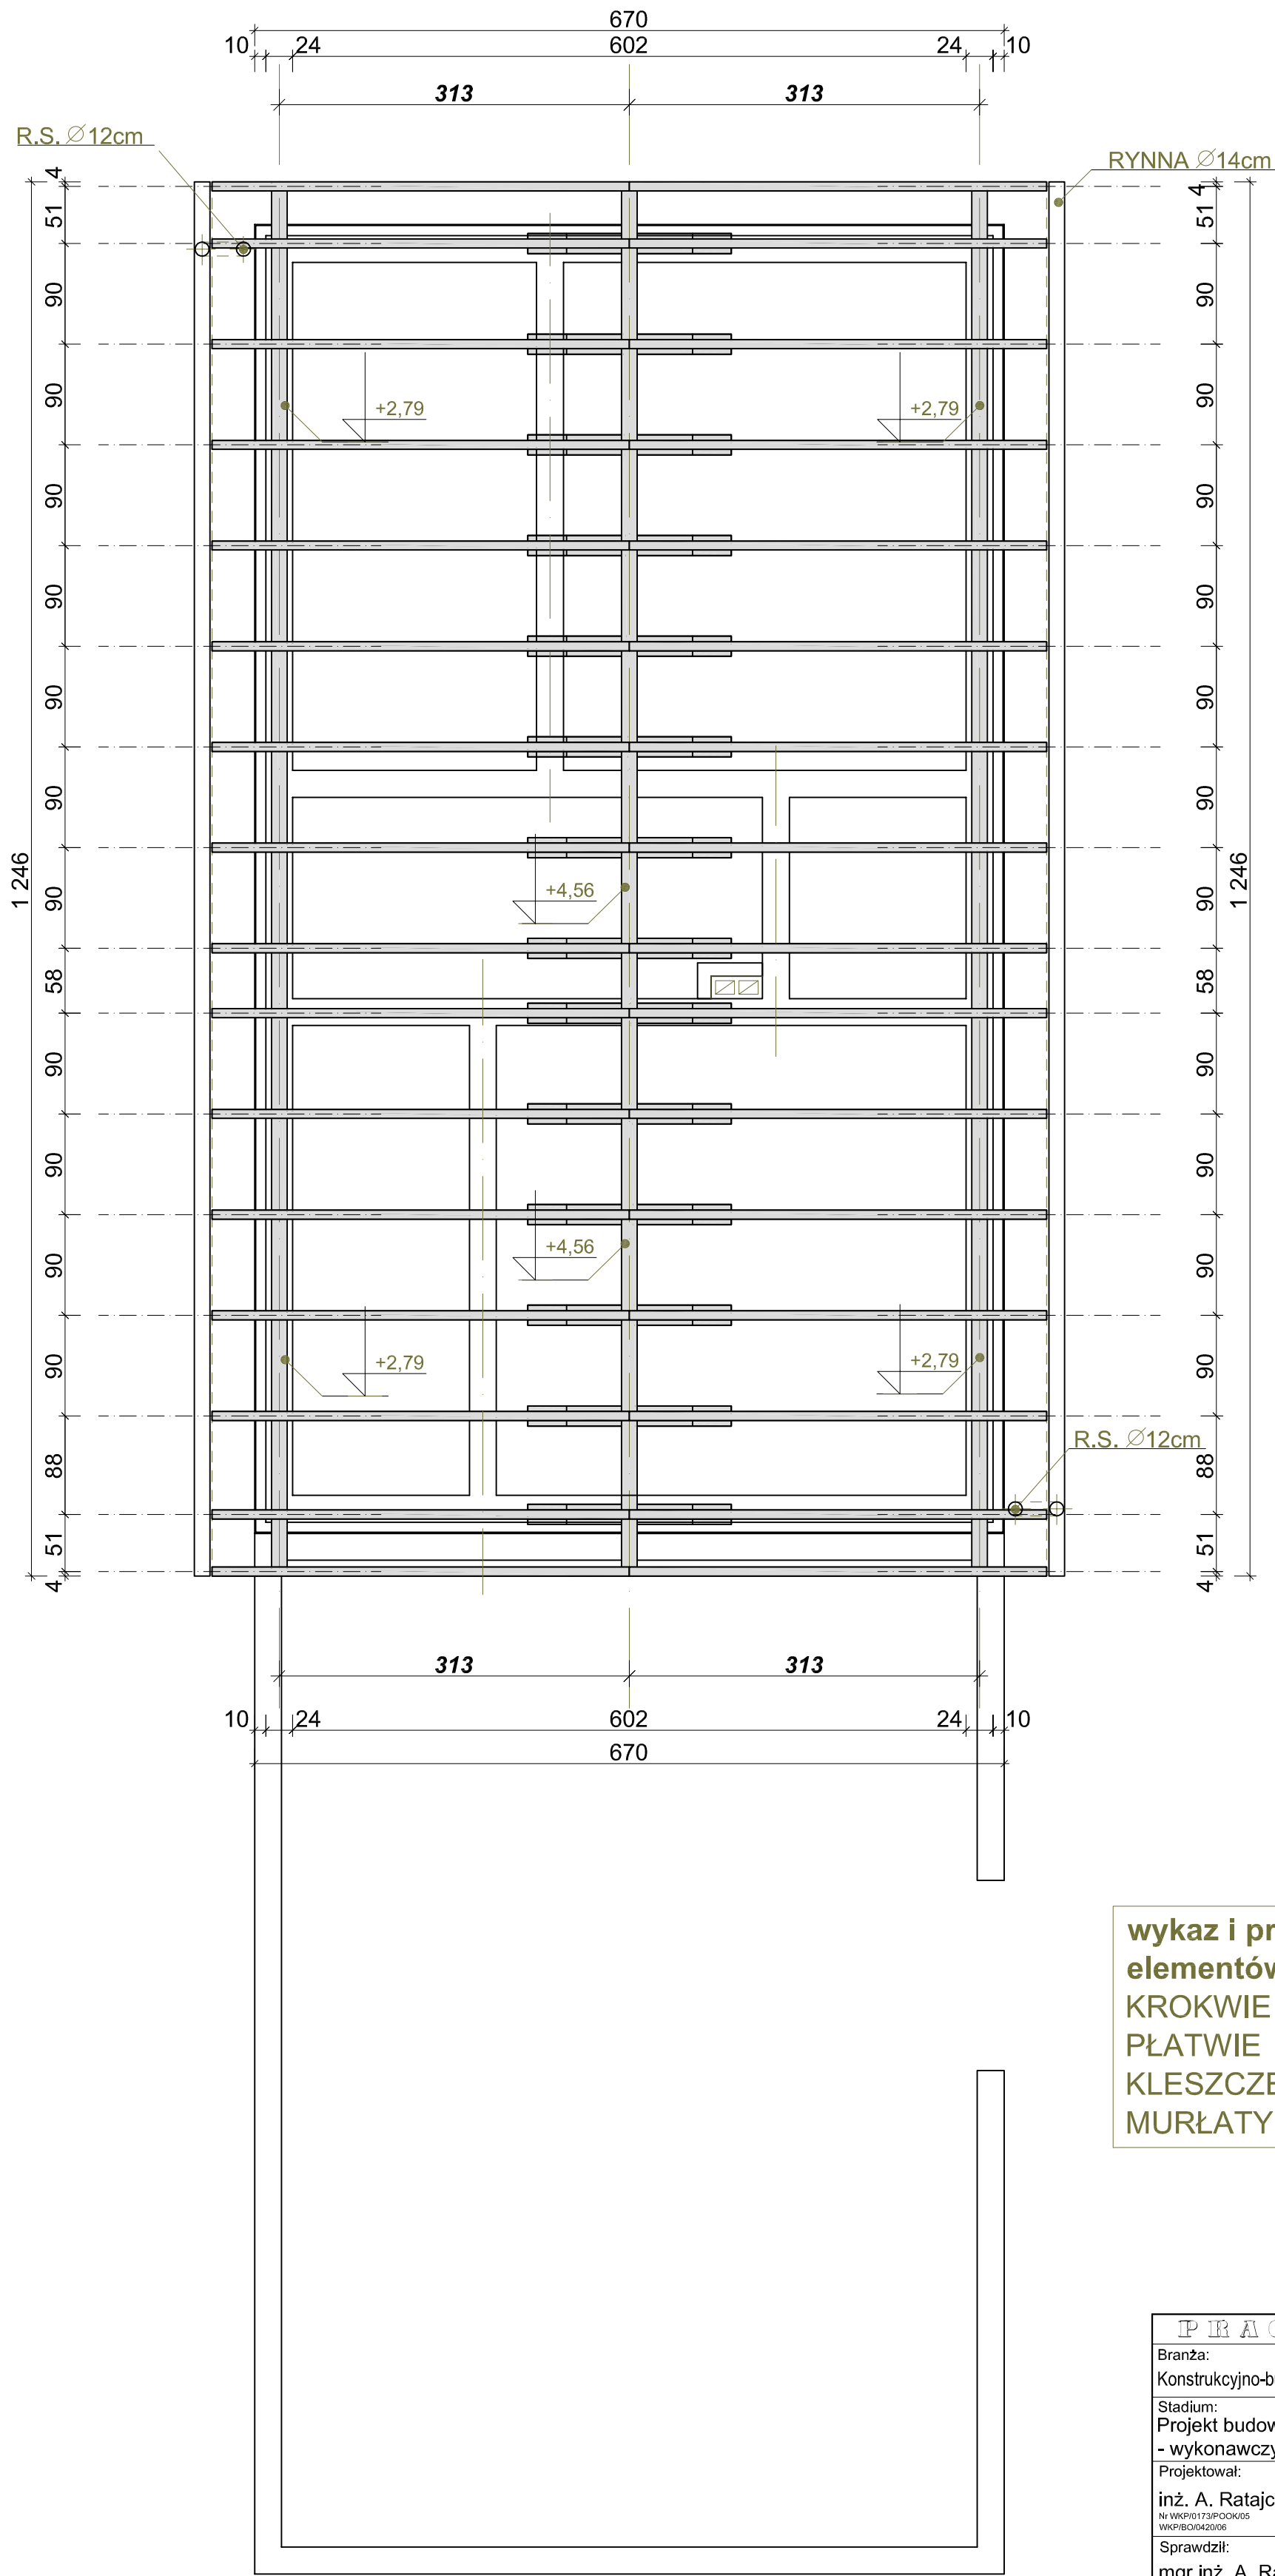

wykaz i przekroje elementów więźby dachowej	
KROKIEW	8x16
PŁATWIE	14x18
KLESZCZE	7x14
MURŁATY	14x14

PRACOWNIA PROJEKTOWA			
Branża: Konstrukcyjno-budowlana	SIECI I INSTALACJI SANITARNYCH ul. Maril Koszutskiej 10 62-800 Kalisz		
Stadium: Projekt budowlano - wykonawczy	Obiekt: OCZYSZCZALNIA ŚCIEKÓW W M-ŚCI GODZIESZE MAŁE GMINA GODZIESZE WIELKIE, POWIAT KALISKI		
Projektował: inż. A. Ratajczyk Nr WKP/0173P/00K/05 WKP/BO/0420/06	Podpis:	Inwestor: Gmina Godziesze Wielkie ul. 11 Listopada 10 62-872 Godziesze Małe	Data: 07.2012r.
Sprawił: mgr inż. A. Rabczuk Nr UAN/4386/10/06 WKP/BO/0525/02	Podpis:	Temat rysunku: RZUT WIĘŻBY DACHOWEJ BUDYNKU WIELOFUNKCYJNEGO	Skala: 1:50 Nr rys. 17