


BUDYNEK WIELOFUNKCYJNY

PRZEKRÓJ A-A

skala 1:50

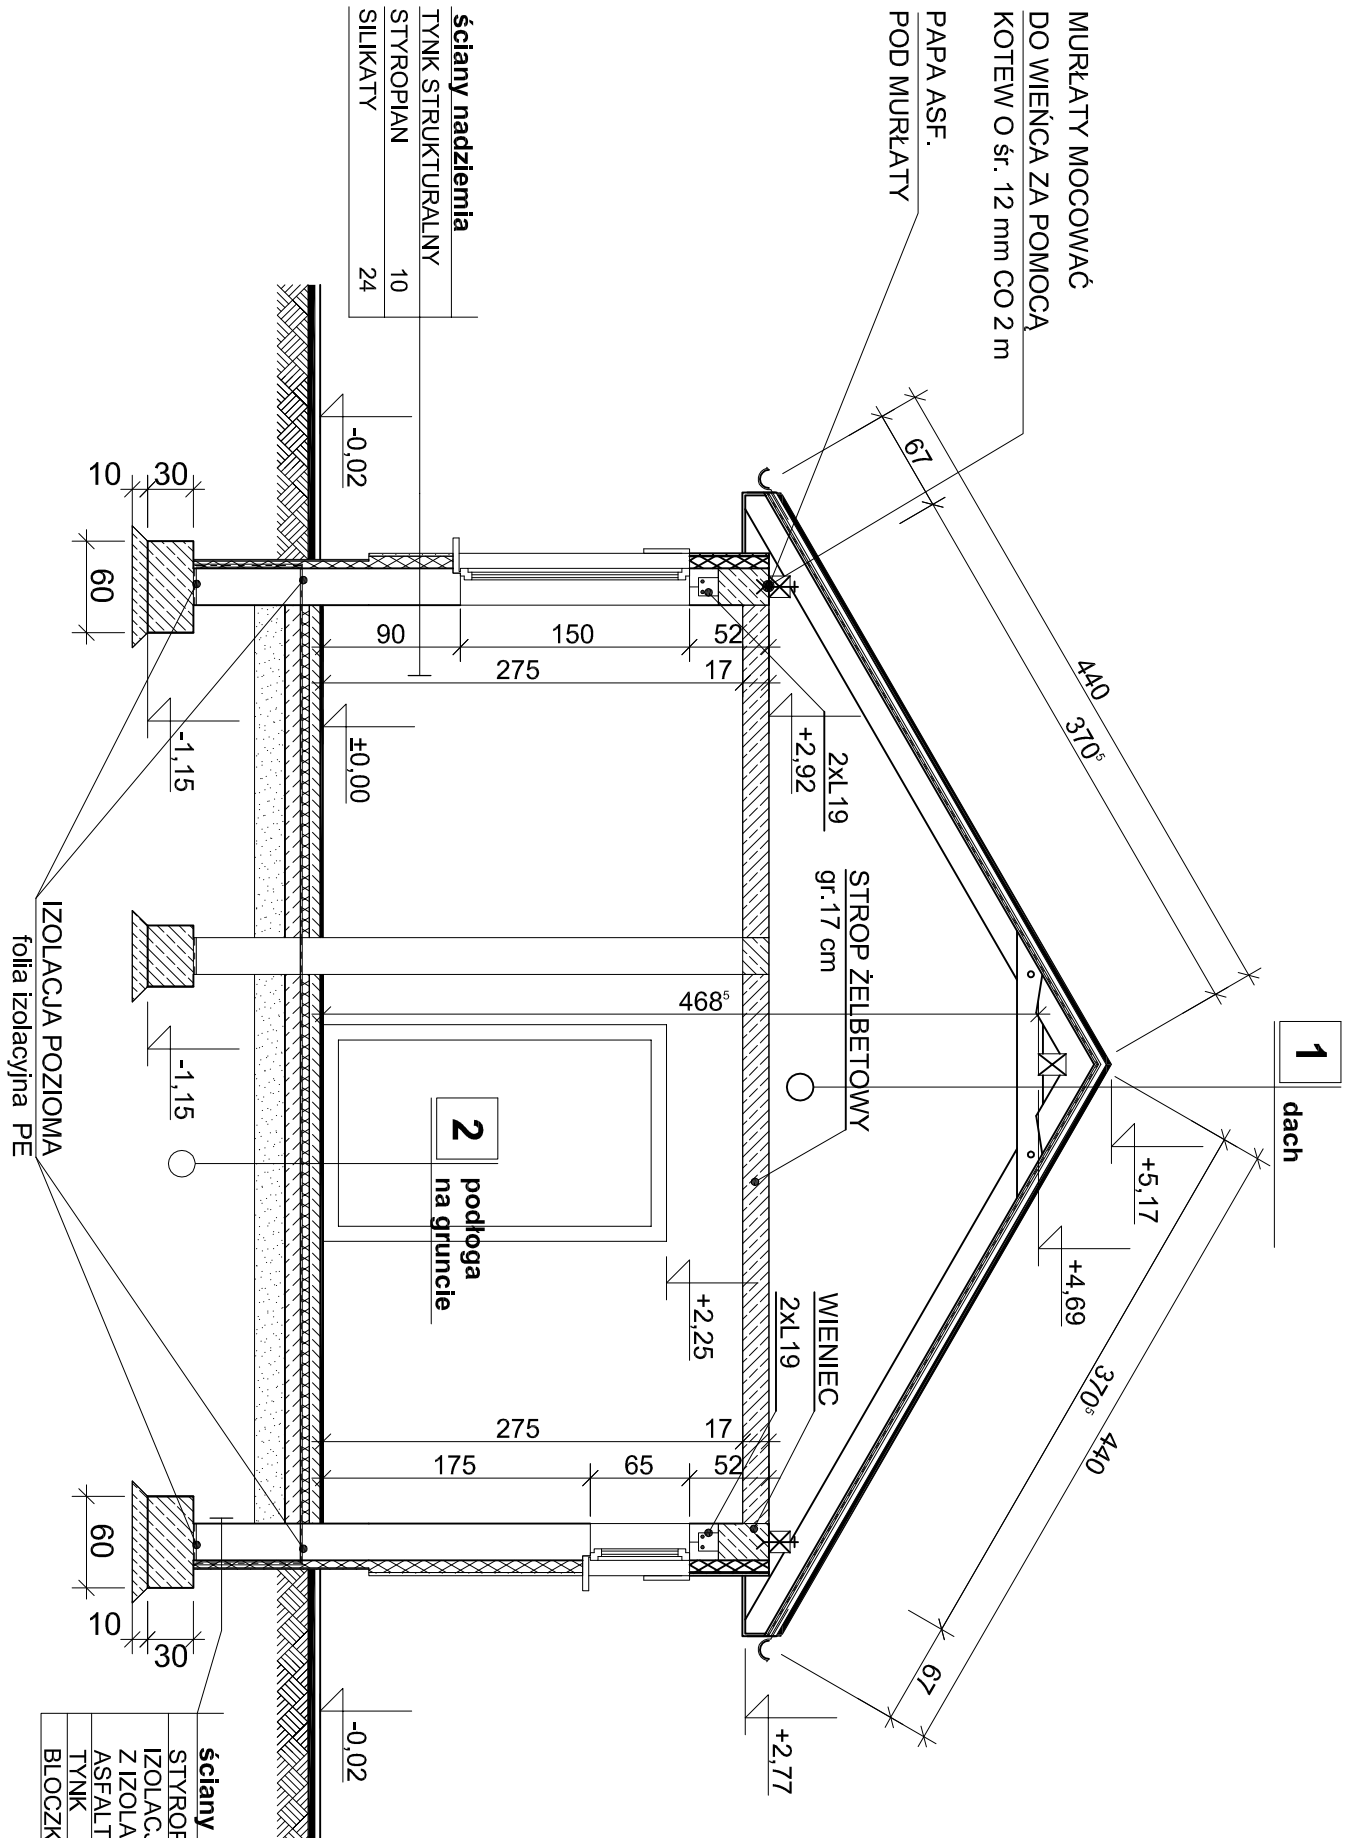

1	dach
	BLACHODACHÓWKA
	LĄTY DREWNIANE 5 X 7
	KONTRŁĄTY 3 X 5
	FOLIA ZBROJONA PRZECIWWILGOCIOWA
	PUSTKA WENTYLACYJNA 5 CM
	KROKWiE 8 X 16

2	podłoga na gruncie
	POSADZKA BETONOWA PRZEMYSŁOWA 3 cm
	PODKŁAD BETONOWY
	zbrojony w masie,zatarty na gładko 5 cm
	FOLIA IZOLACYJNA PE
	GRUZOBEtON
	zatarty na gładko 20 cm
	UBITY PIASEK 15 cm

PRACOWNIA PROJEKTOWA	INŻYNIERSTWO	PROJEKTOWANIE	PROJEKTOWANIE	PROJEKTOWANIE	PROJEKTOWANIE
Branża:	Konstrukcyjno-budowlana	ul. Marii Koszulińskiej 10	62-800 Kołusz	62-800 Kołusz	62-800 Kołusz
Stadium:	Projekt budowlano-wykonawczy	Oczyszczalnia ścieków w m.ści Godziesze Małe	GMINA GODZIESZE WIELKIE, POWIAT KALISKI	GMINA GODZIESZE WIELKIE	GMINA GODZIESZE WIELKIE
Projektował:	inż. A. Ratajczyk	Podpis:	inwestor:	Gmina Godziesze Wielkie	ul. 11 Listopada 10
Nr wpisu:	173900005	62-872 Godziesze Małe	62-872 Godziesze Małe	62-872 Godziesze Małe	62-872 Godziesze Małe
Sprawił:	mgr inż. A. Rabczuk	Podpis:	Temat rysunku:	BUDYNEK WIELOFUNKCYJNY	PRZEKRÓJ A-A
Nr rys.:	15	1:50	07.2012r.	07.2012r.	07.2012r.