



rzut –przód

rzut –bok

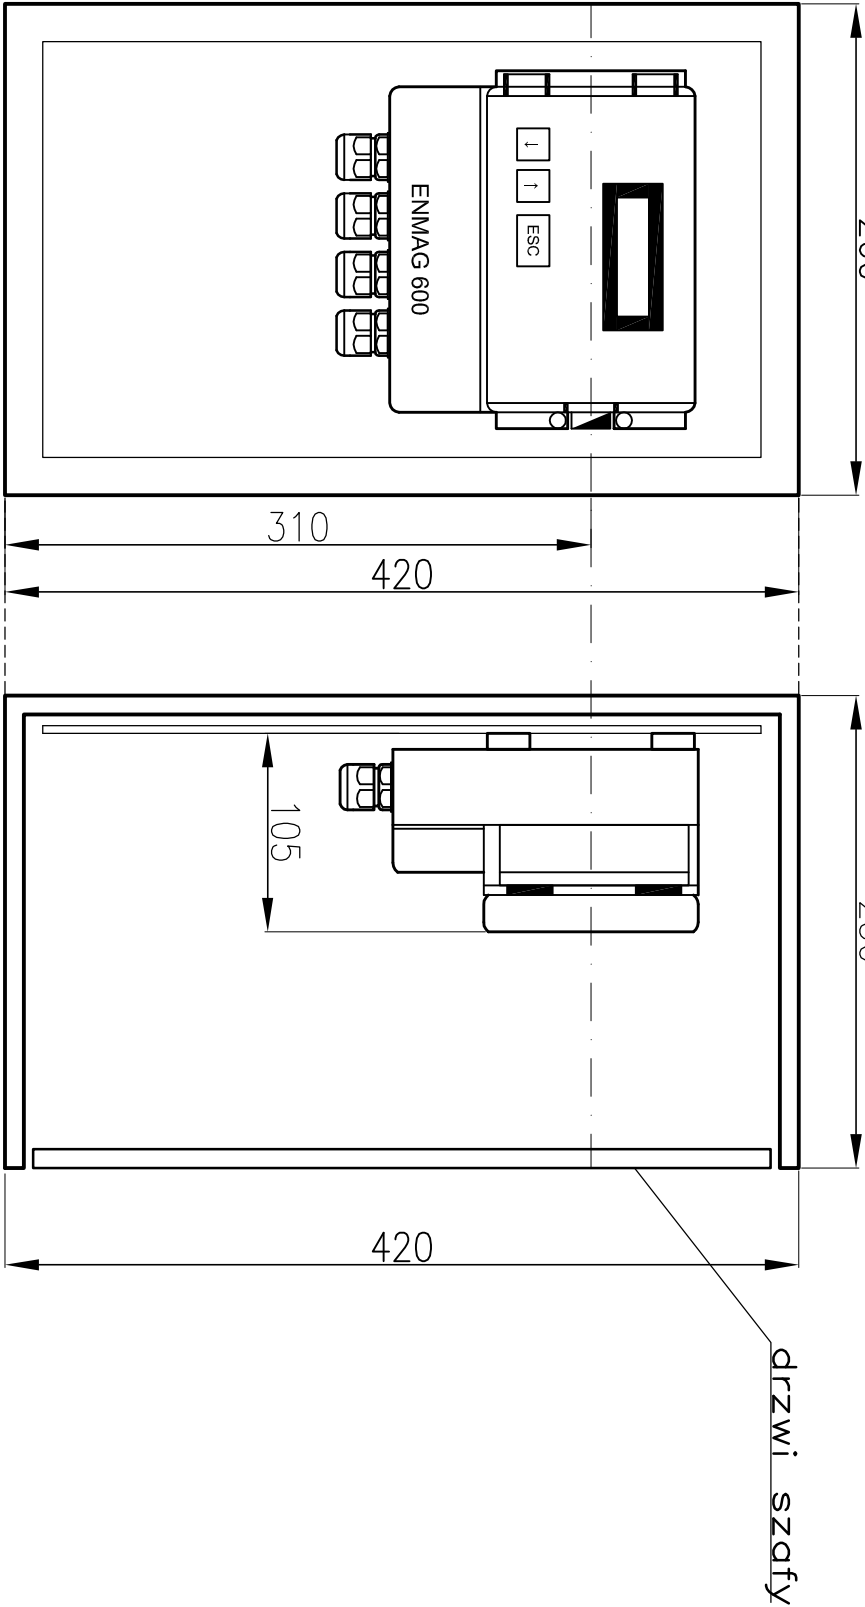

SP1

L.p.	Nazwa	Typ	Dane techn.	Ilość
1	Obudowa STN INCOBEX	STN 26x42	260x420x250	1
2	Fundament termoutwardzalny INCOBEX	FTN-26		1
3	Płyta montażowa INCOBEX	PM 22x42		1
4	Wkładka zamka do HS INCOBEX	WRS-K powtarzalna	powtarzalna	1
5	Przetwornik pomiarowy Enco	ENMAG 600		1

Branża:		PRACOWNIA PROJEKTOWA SIECI INSTALACJI SANITARNYCH		
Instalacje sanitarne		ul. Marii Koszulińskiej 10 62-800 Kalisz		
Stadium: Projekt budowlano - wykonawczy	Objekt: OCZYSZCZALNIA ŚCIEKÓW W M-ŚCI GODZIESZE MAŁE GMINA GODZIESZE WIELKIE, POWIAT KALISKI			
Opracował: tech. M. Stodulski	Podpis:	Investor: Gmina Godziesze Wielkie ul. 11 Listopada 10 62-872 Godziesze Małe		
Projektował: mgr inż. A. Stanik	Podpis:	Temat rysunku: SKRZYŃKA POMIAROWA SP-1		
M-SŁUCH/PROJEKS		Nr rys. -	42	