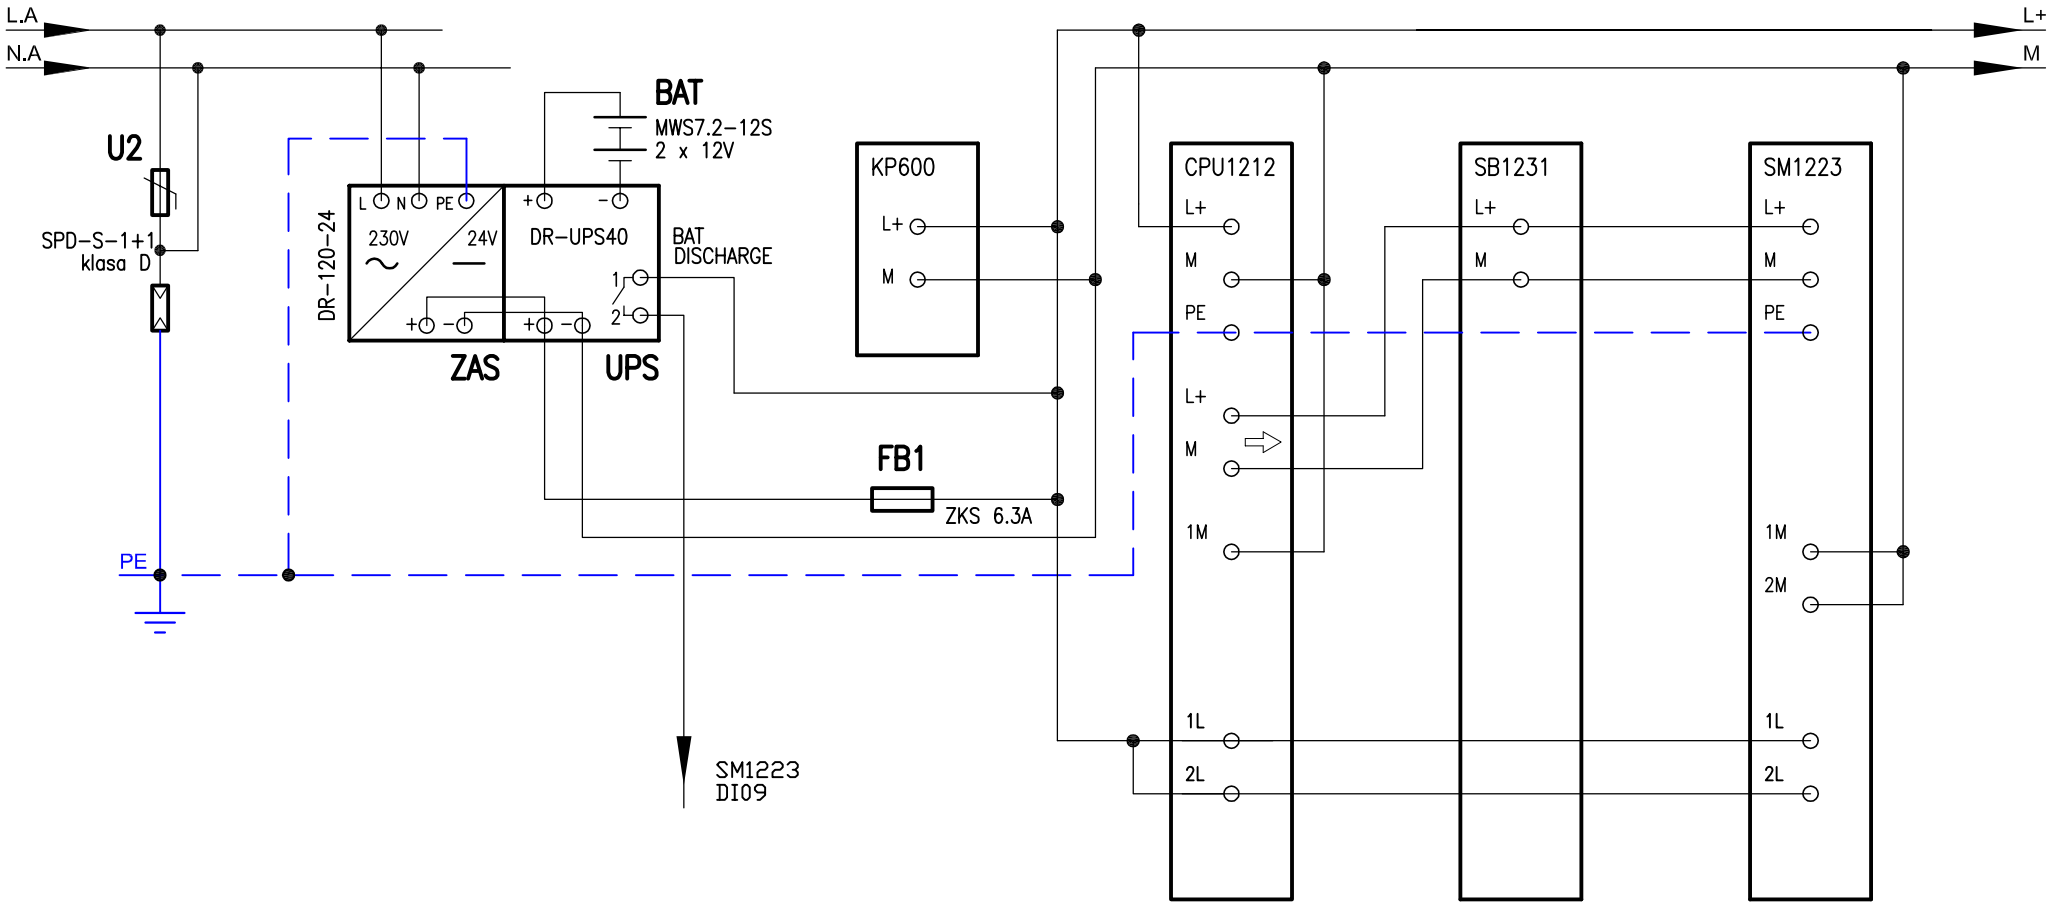

PRACOWNIA PROJEKTOWA
SIECI I INSTALACJI SANITARNYCH
ul. Marii Koszutskiej 10
62-800 Kalisz

Branża: Instalacje sanitarne	Obiekt: OCZYSZCZALNIA ŚCIEKÓW W M-ŚCI GODZIESZE MAŁE GMINA GODZIESZE WIELKIE, POWIAT KALISKI		
Stadium: Projekt budowlano - wykonawczy			
Opracował: tech. M. Stodulski	Podpis:	Inwestor: Gmina Godziesze Wielkie ul. 11 Listopada 10 62-872 Godziesze Małe	Data: 07.2012r.
Projektował: mgr inż. A. Stanik Nr SLK/1106/POOE/05	Podpis:	Temat rysunku: ROZDZIELNICA RG SCHEMAT INSTALACJI	Skala: -
			Nr rys. 4

30