



ZESTAWIENIE POMIESZCZEŃ

- 1 – PRZEDSIONEK
- 2 – UMYWALNIA
- 3 – POMIESZCZENIE POMOCNICZE
- 4 – STACJA DMUCHAW
- 5 – ROZDZIELNIA ELEKTRYCZNA
- 6 – POMIESZCZENIE ODWADNIANIA OSADÓW I STACJA ZLEWNA ŚCIEKÓW DOMORZONNYCH
- 7 – MAGAZYN PODRĘCZNY

LEGENDA

- LINE KABLOWE
- ▢ SZAFY ELEKTRYCZNE
- ▼ WENTYLATOR WYWIEWNY

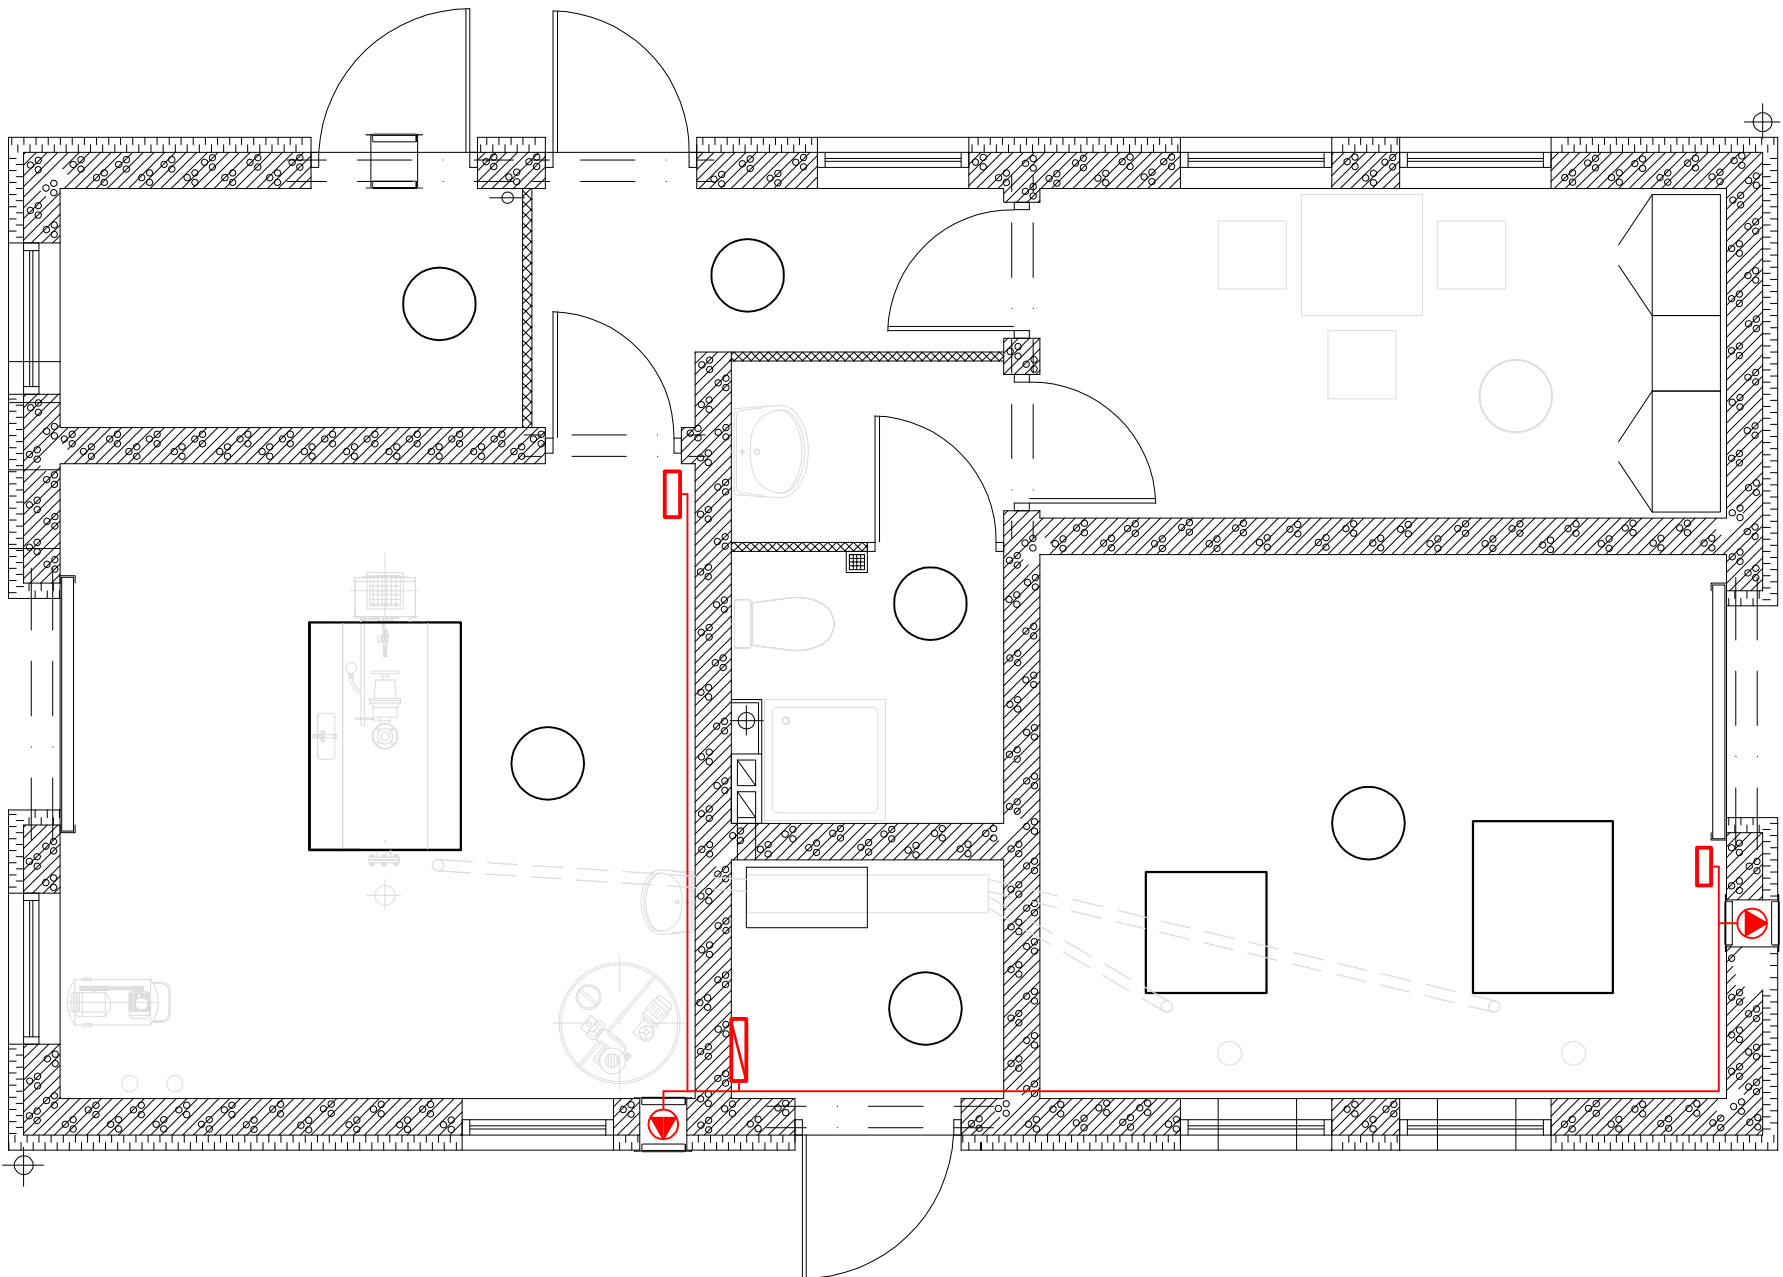

Branża: Instalacje sanitarne		Odbiór: OCZYSZCZALNIA ŚCIEKÓW W M-ŚCI GODZIESZE MAŁE GMINA GODZIESZE WIELKIE, POWIAT KALISKI		
Stadium: Projekt budowlano - wykonawczy		Inwestor: Gmina Godziesze Wielkie ul. 11 Listopada 10 62-872 Godziesze Małe		
Opracował: tech. M. Stodulski		Temat rysunku: BUDYNEK WIELOFUNKCYJNY -INSTALACJA WENTYLACJI		
Projektował: mgr inż. A. Staniak		Podpis:		Nr rys. 38
Nr skł. 100-00				