





# ZAŁĄCZNIK NR 1A

DO DECYZJI NR ..... RG. 6433.44.2020 ..... Z DNIA ..... 02.02.2021 .....  
**O USTALENIU LOKALIZACJI CELU PUBLICZNEGO**  
**SKALA 1:1000**

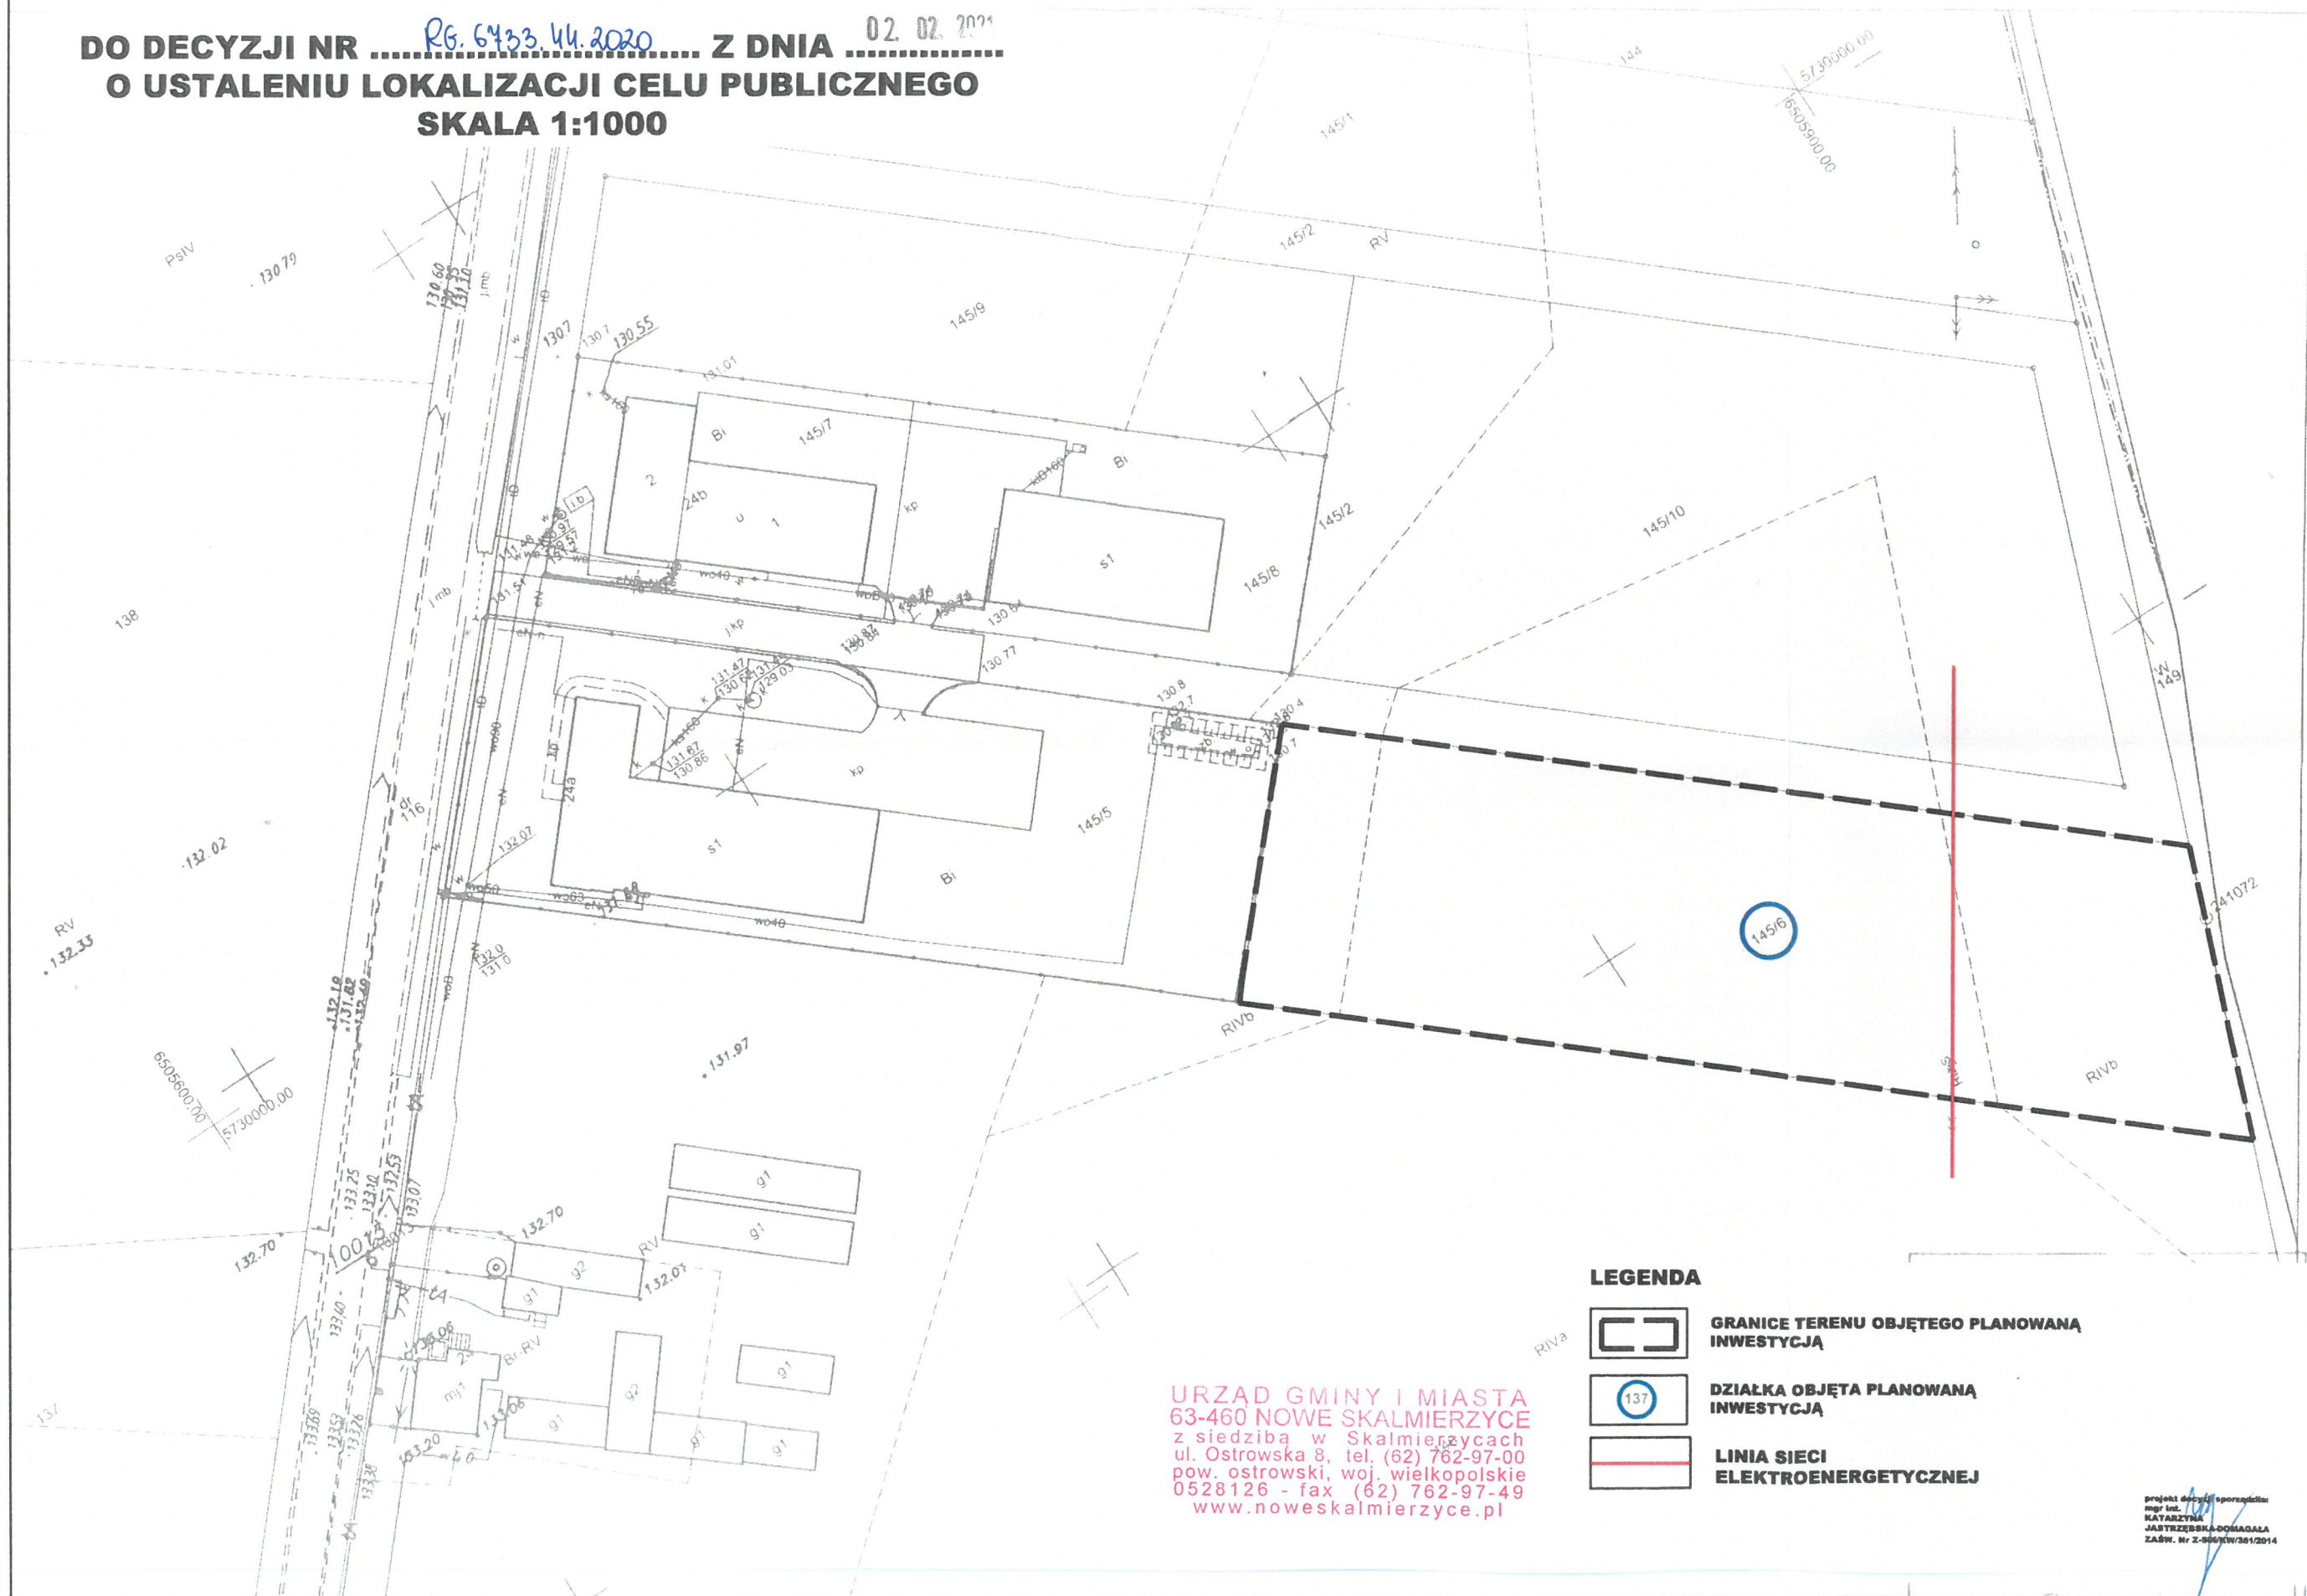

### LEGENDA

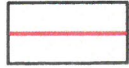-  **GRANICE TERENU OBJĘTEGO PLANOWANĄ INWESTYCJĄ**
-  **DZIAŁKA OBJĘTA PLANOWANĄ INWESTYCJĄ**
-  **LINIA SIECI ELEKTROENERGETYCZNEJ**

URZĄD GMINY I MIASTA  
63-460 NOWE SKALMIERZYCE  
z siedzibą w Skalmierzycach  
ul. Ostrowska 8, tel. (62) 762-97-00  
pow. ostrowski, woj. wielkopolskie  
0528126 - fax (62) 762-97-49  
[www.noweskalmierzyce.pl](http://www.noweskalmierzyce.pl)