
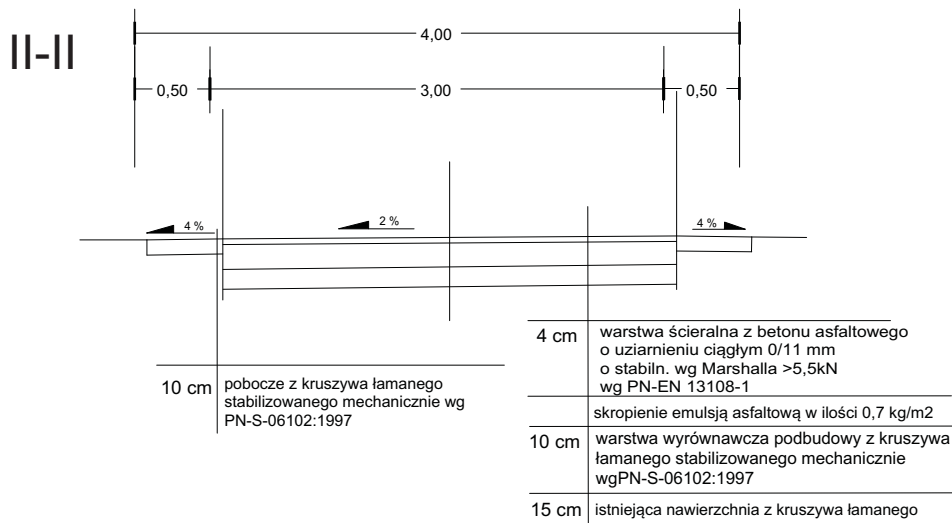


PRZKROJE NORMALNE

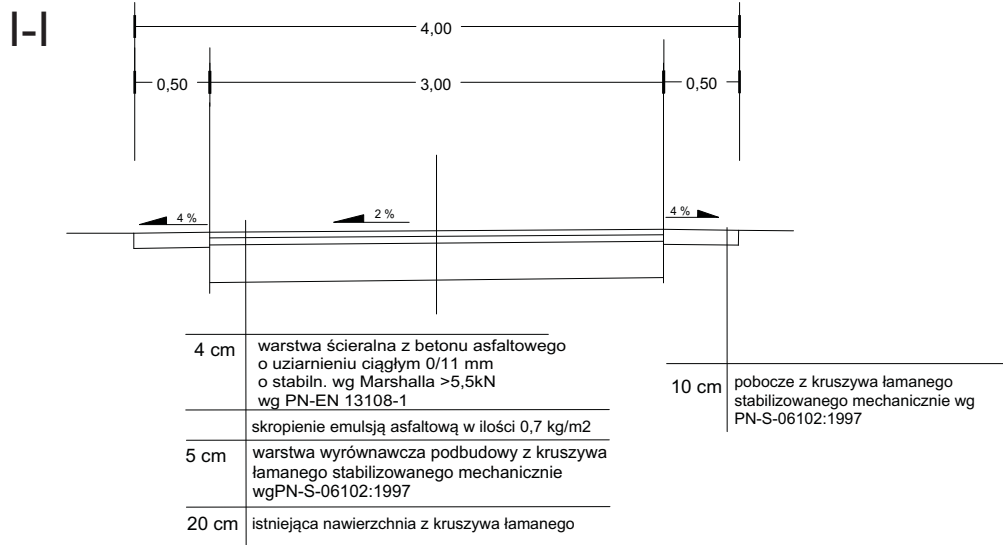

Obiekt	Przebudowa drogi gminnej nr 675947P Godziesze Małe, ul. Zadowicka	
Temat rysunku	Przekroje normalne	skala 1:50
Inwestor	Gmina Godziesze Wielkie	branża drogowa
Projektował	mgr inż. Andrzej Leki	data 07.2014
Opracował	inż. Szymon Szydłowski	nr rys. 4