


Skala pionowa 1:50
Skala pozioma 1:500

PP=116,00

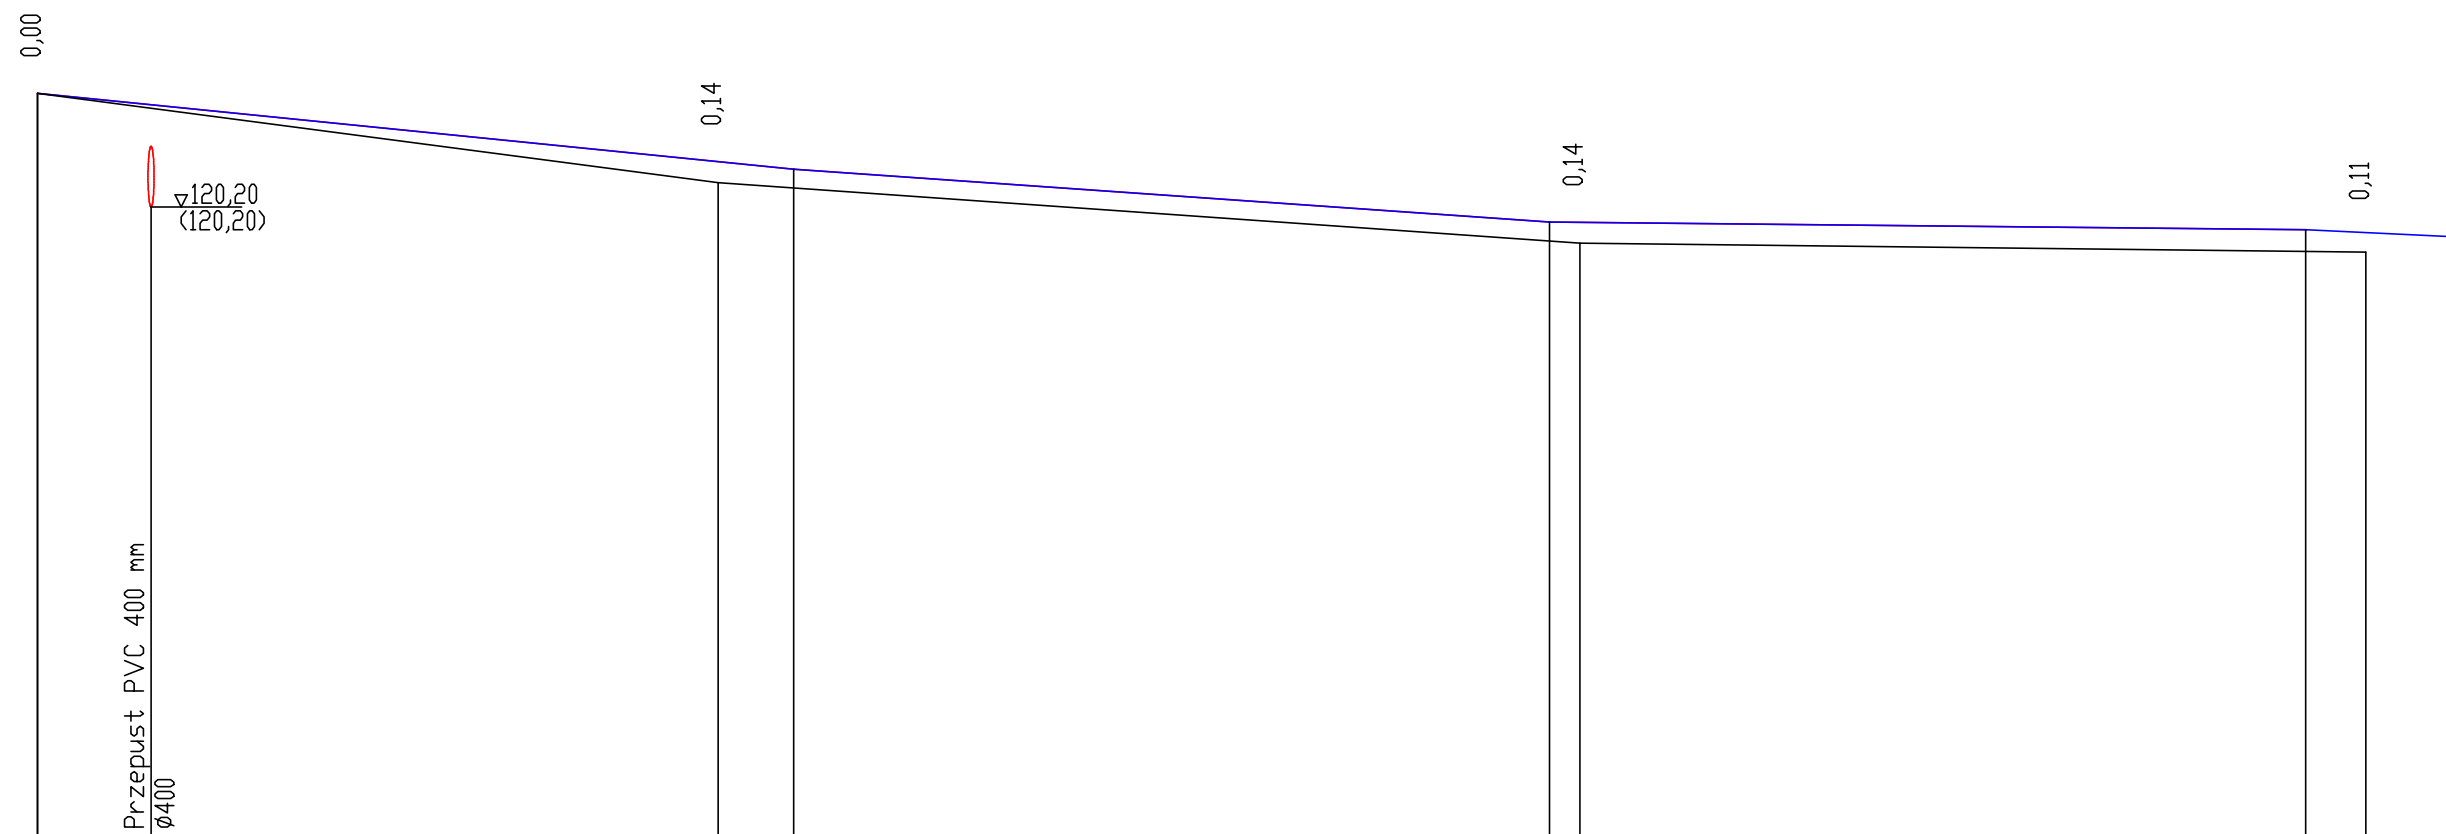

RZĘDNE NIWELETY	120,95	120,50	120,45	120,10	120,10	120,05	120,01
ELEMENTY NIWELETY		I=-1,000% L=50,00m		I=-0,700% L=50,00m		I=-0,100% L=50,00m	
RZĘDNE TERENU	120,95	120,36		119,96			119,90
ELEMENTY TRASY W PLANIE							
ODLEGŁOŚCI	0,00	45,00	50,00	0,00	2,00	50,00	54,00
KILOMETRY I HEKTOMETRY	0+00			0+00	0+02		0+54

Obiekt	Przebudowa drogi gminnej 675912P i 675940P Godziesze Małe - Zadowice	
Lokalizacja	Godziesze Małe, gm. Godziesze Wielkie	skala 1:50:500
Temat rysunku	Profil podłużny	branża drogowa
Inwestor	Gmina Godziesze Wielkie	data 07.2015
Projektował	mgr inż. Andrzej Leki	nr rys. 3
Opracował	inż. Wojciech Grygielski	
Opracował	inż. Szymon Szydłowski	