


państwo	polonia
Organ państwa	STAROSTA KALISKI
Nazwa państwa	MADA ZKADNIONA
Identyfikacja	0004-16/DM
Data wykonania	30.06.2015
Imię, nazwisko i podpis osoby reprezentującej organ	złp. STAROSTY <i>Mikołaja Jakubas</i>

Powiatowy Ośrodek Dokumentacji
 Geodezyjnej i Kartograficznej
KOPIA MAPY ZASADNICZEJ
NIE MA WARTOŚCI PRAWNEJ
 SKALA 1:1000
 OBRĘB: Godziesze Małe
 GMINA: Godziesze Wielkie
 POWIAT: KALISKA
 WOJEWÓDZTWO: WIELKOPOLSKIE
 SEKCJA: 644 16A 243

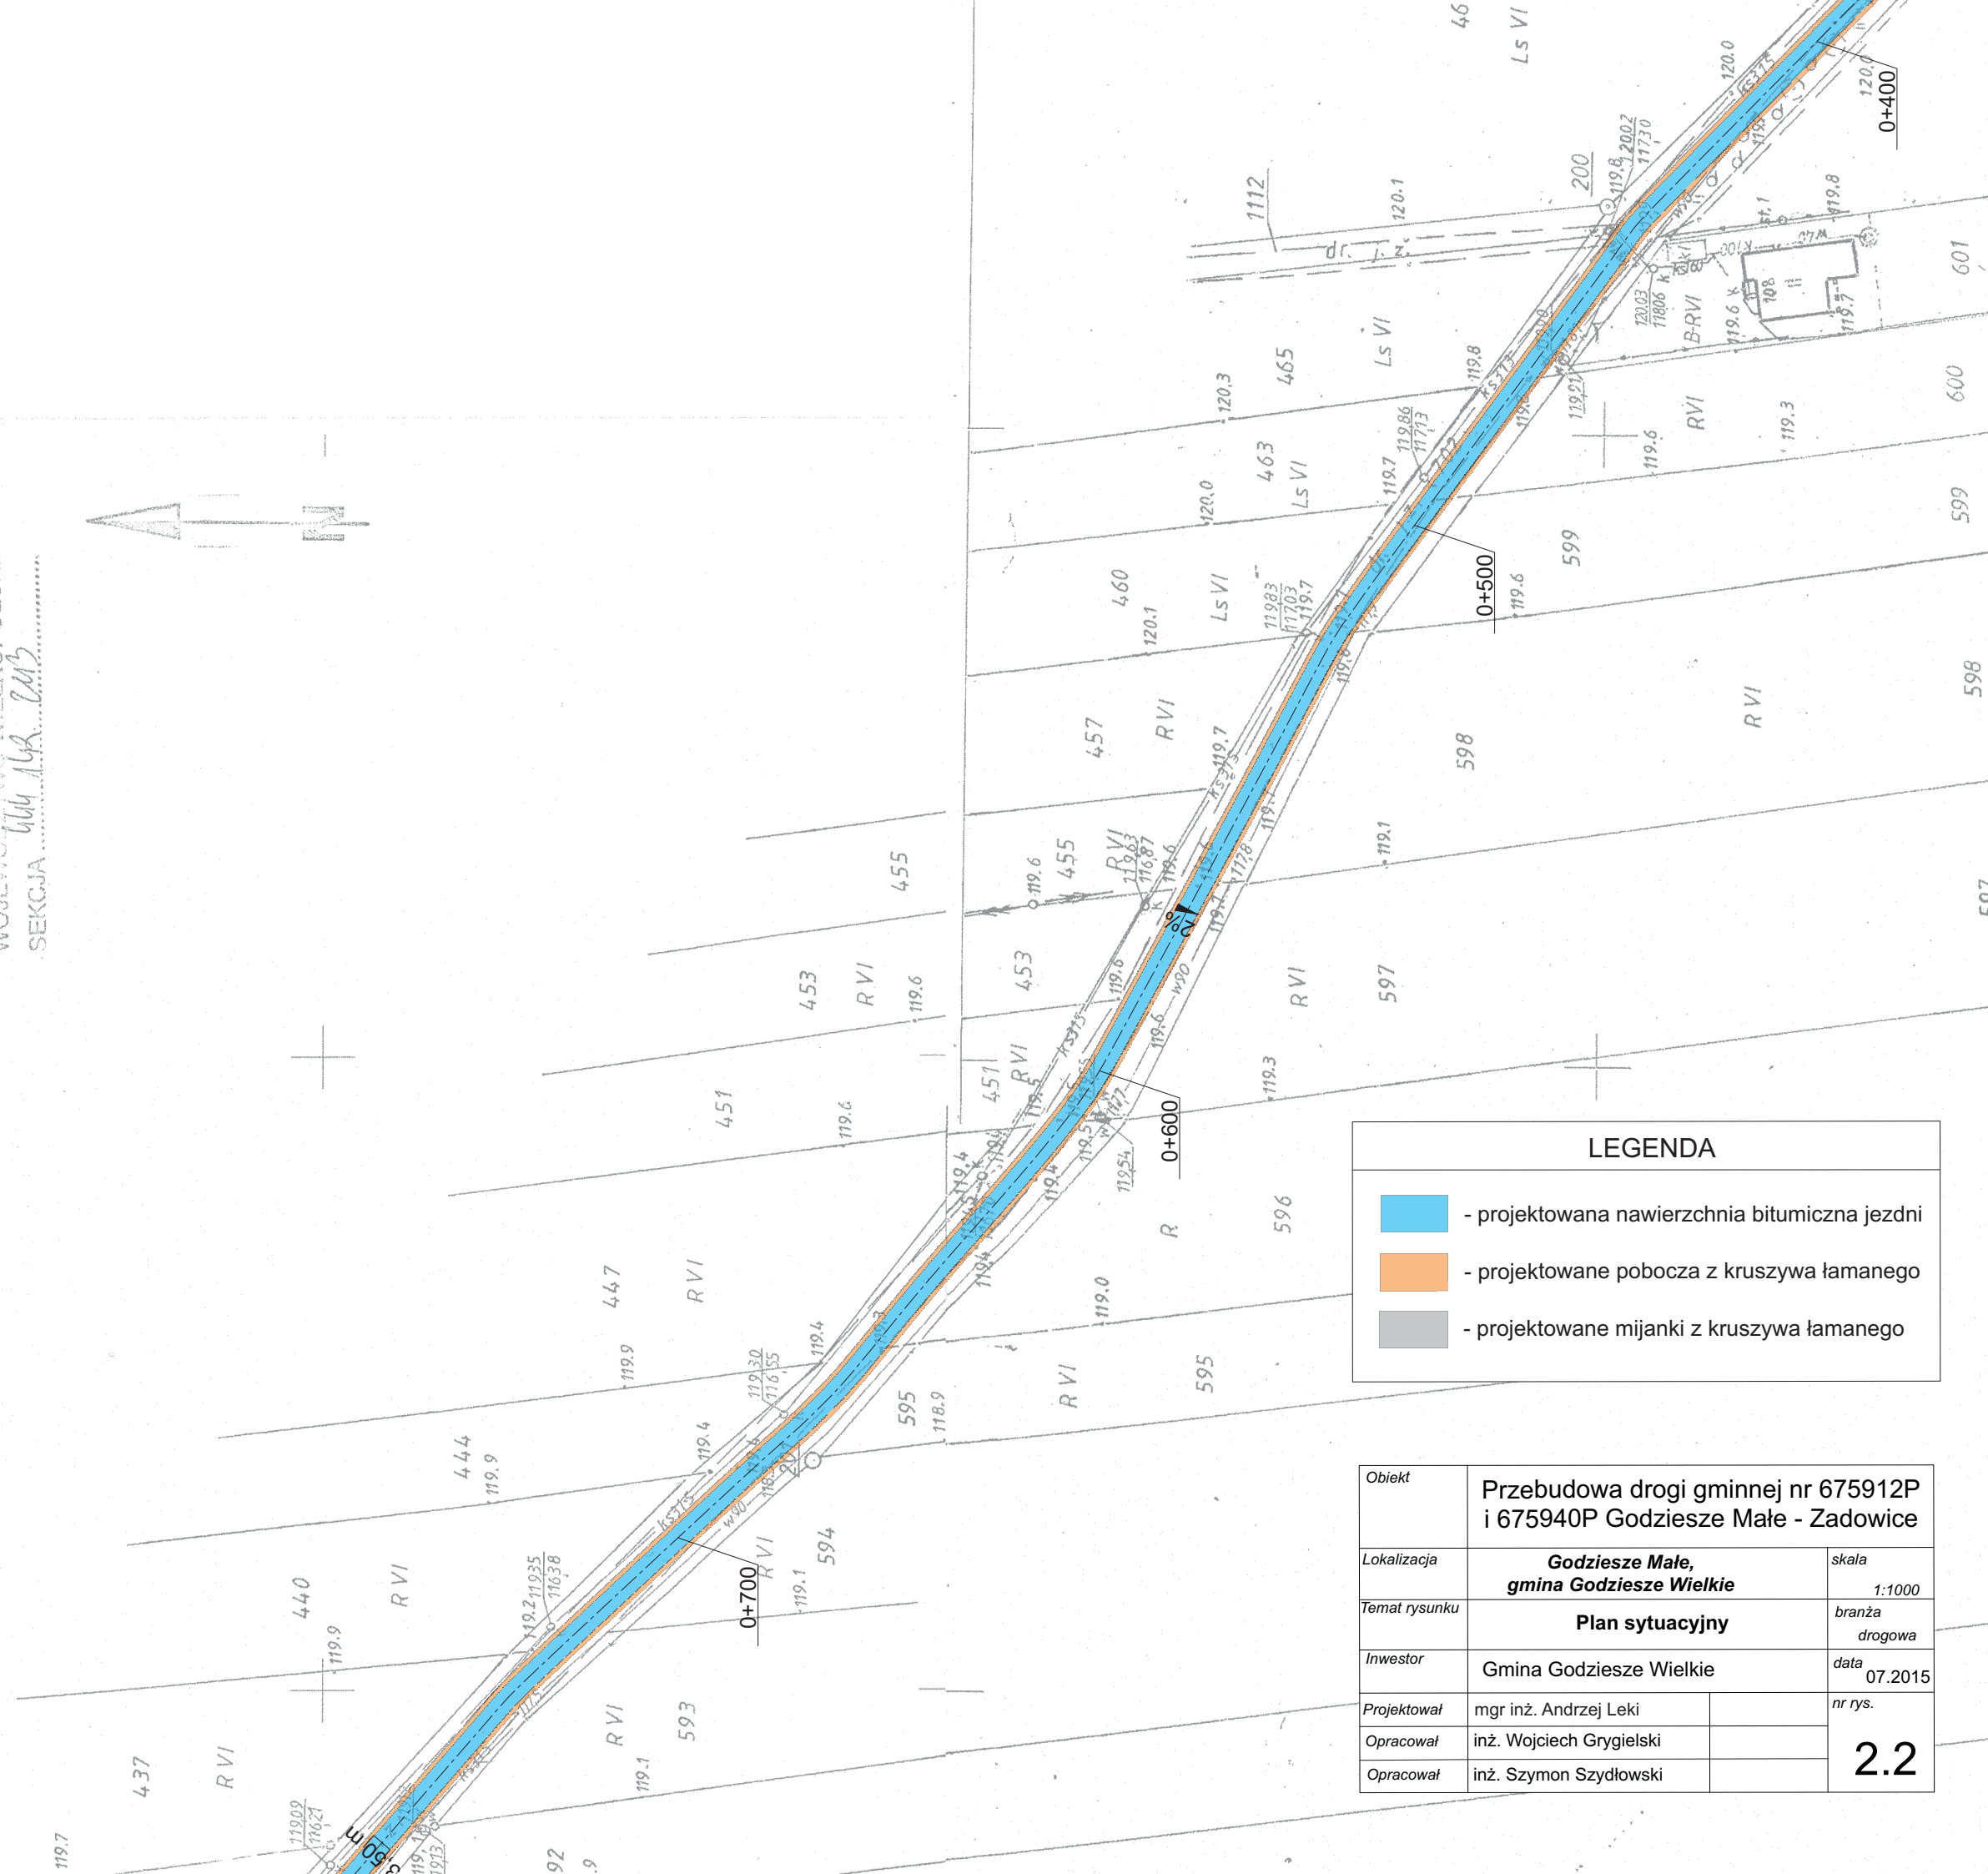

LEGENDA	
	- projektowana nawierzchnia bitumiczna jezdni
	- projektowane pobocza z kruszywa łamanego
	- projektowane mijanki z kruszywa łamanego

Obiekt	Przebudowa drogi gminnej nr 675912P i 675940P Godziesze Małe - Zadowice	
Lokalizacja	Godziesze Małe, gmina Godziesze Wielkie	skala 1:1000
Temat rysunku	Plan sytuacyjny	branża drogowa
Inwestor	Gmina Godziesze Wielkie	data 07.2015
Projektował	mgr inż. Andrzej Leki	nr rys. 2.2
Opracował	inż. Wojciech Gryielski	
Opracował	inż. Szymon Szydłowski	