NAZWA TERENU	Droga o jezdni asfaltowej - działka nr 243/1	Droga o jezdni asfaltowej - działka nr 243/1
NR PLANU	6/II	7/II

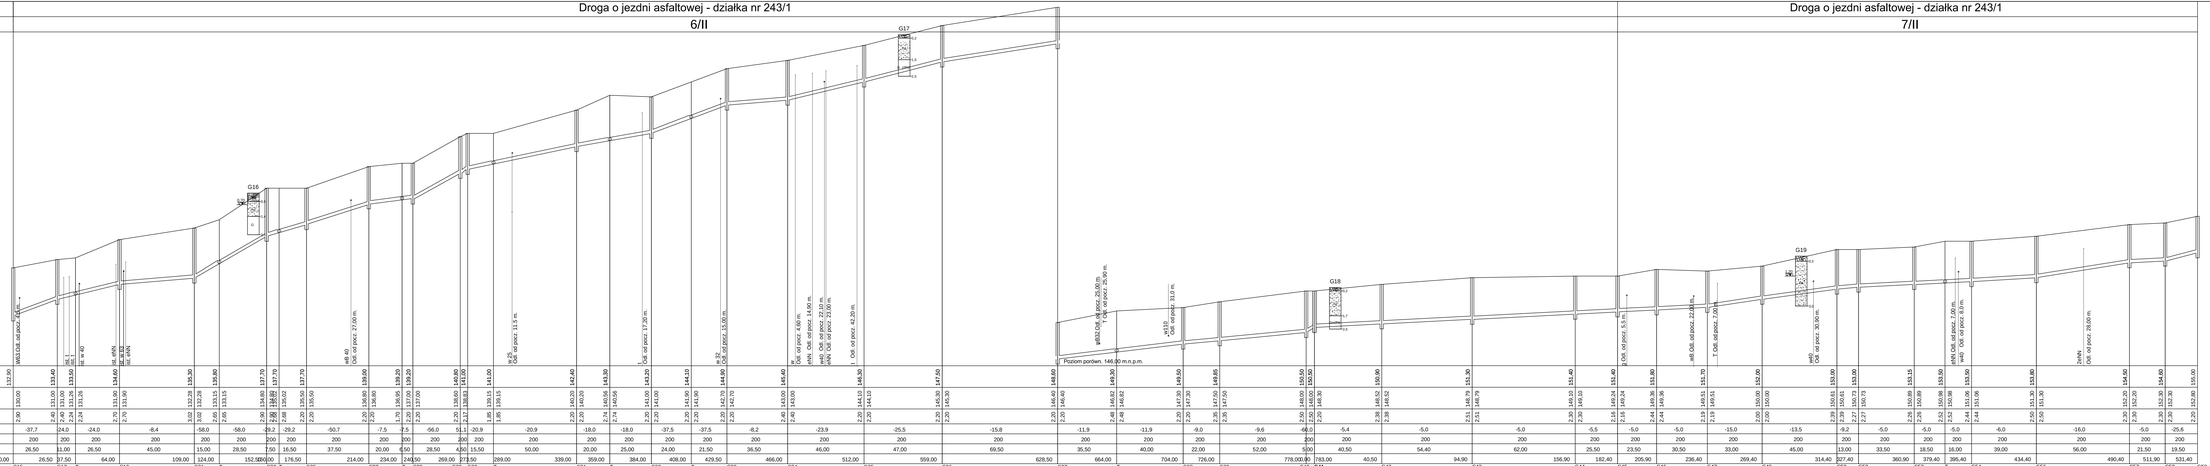

PROFIL KANALIZACJI SANITARNEJ 1:100/1000

BIO-SYSTEM KALISZ JÓZEF GRYGORCEWICZ
ul.Rajkowa ul.Rymarskiego 3
tel./fax.: 062/756-22-46, e-mail: biosystemkalisz@o2.pl

Obiekt:	Osiedle budowlane, Etap 2
Nazwa obiektu:	Budowa kanalizacji sanitarnej na ulicy Borowej, Wodnej, Żytnej
Inwestor:	Gmina Kozłowice Kozłowice 1a 98-270 Kozłowice
Adres obiektu:	Gmina Kozłowice, Miasto: Wodna, Żytnia
Branża:	Sanitarna
Rzędna terenu:	m.n.p.m.
Data:	2012-06
Rzędna wysokościowa:	m.n.p.m.
Opracował:	mgr inż. Józef Grygorcewicz mgr inż. Tomasz Grygorcewicz
Sprawdził:	mgr inż. Tomasz Grygorcewicz
Arkusz:	19/II