




PROFIL KANALIZACJI SANITARNEJ 1:100/1000

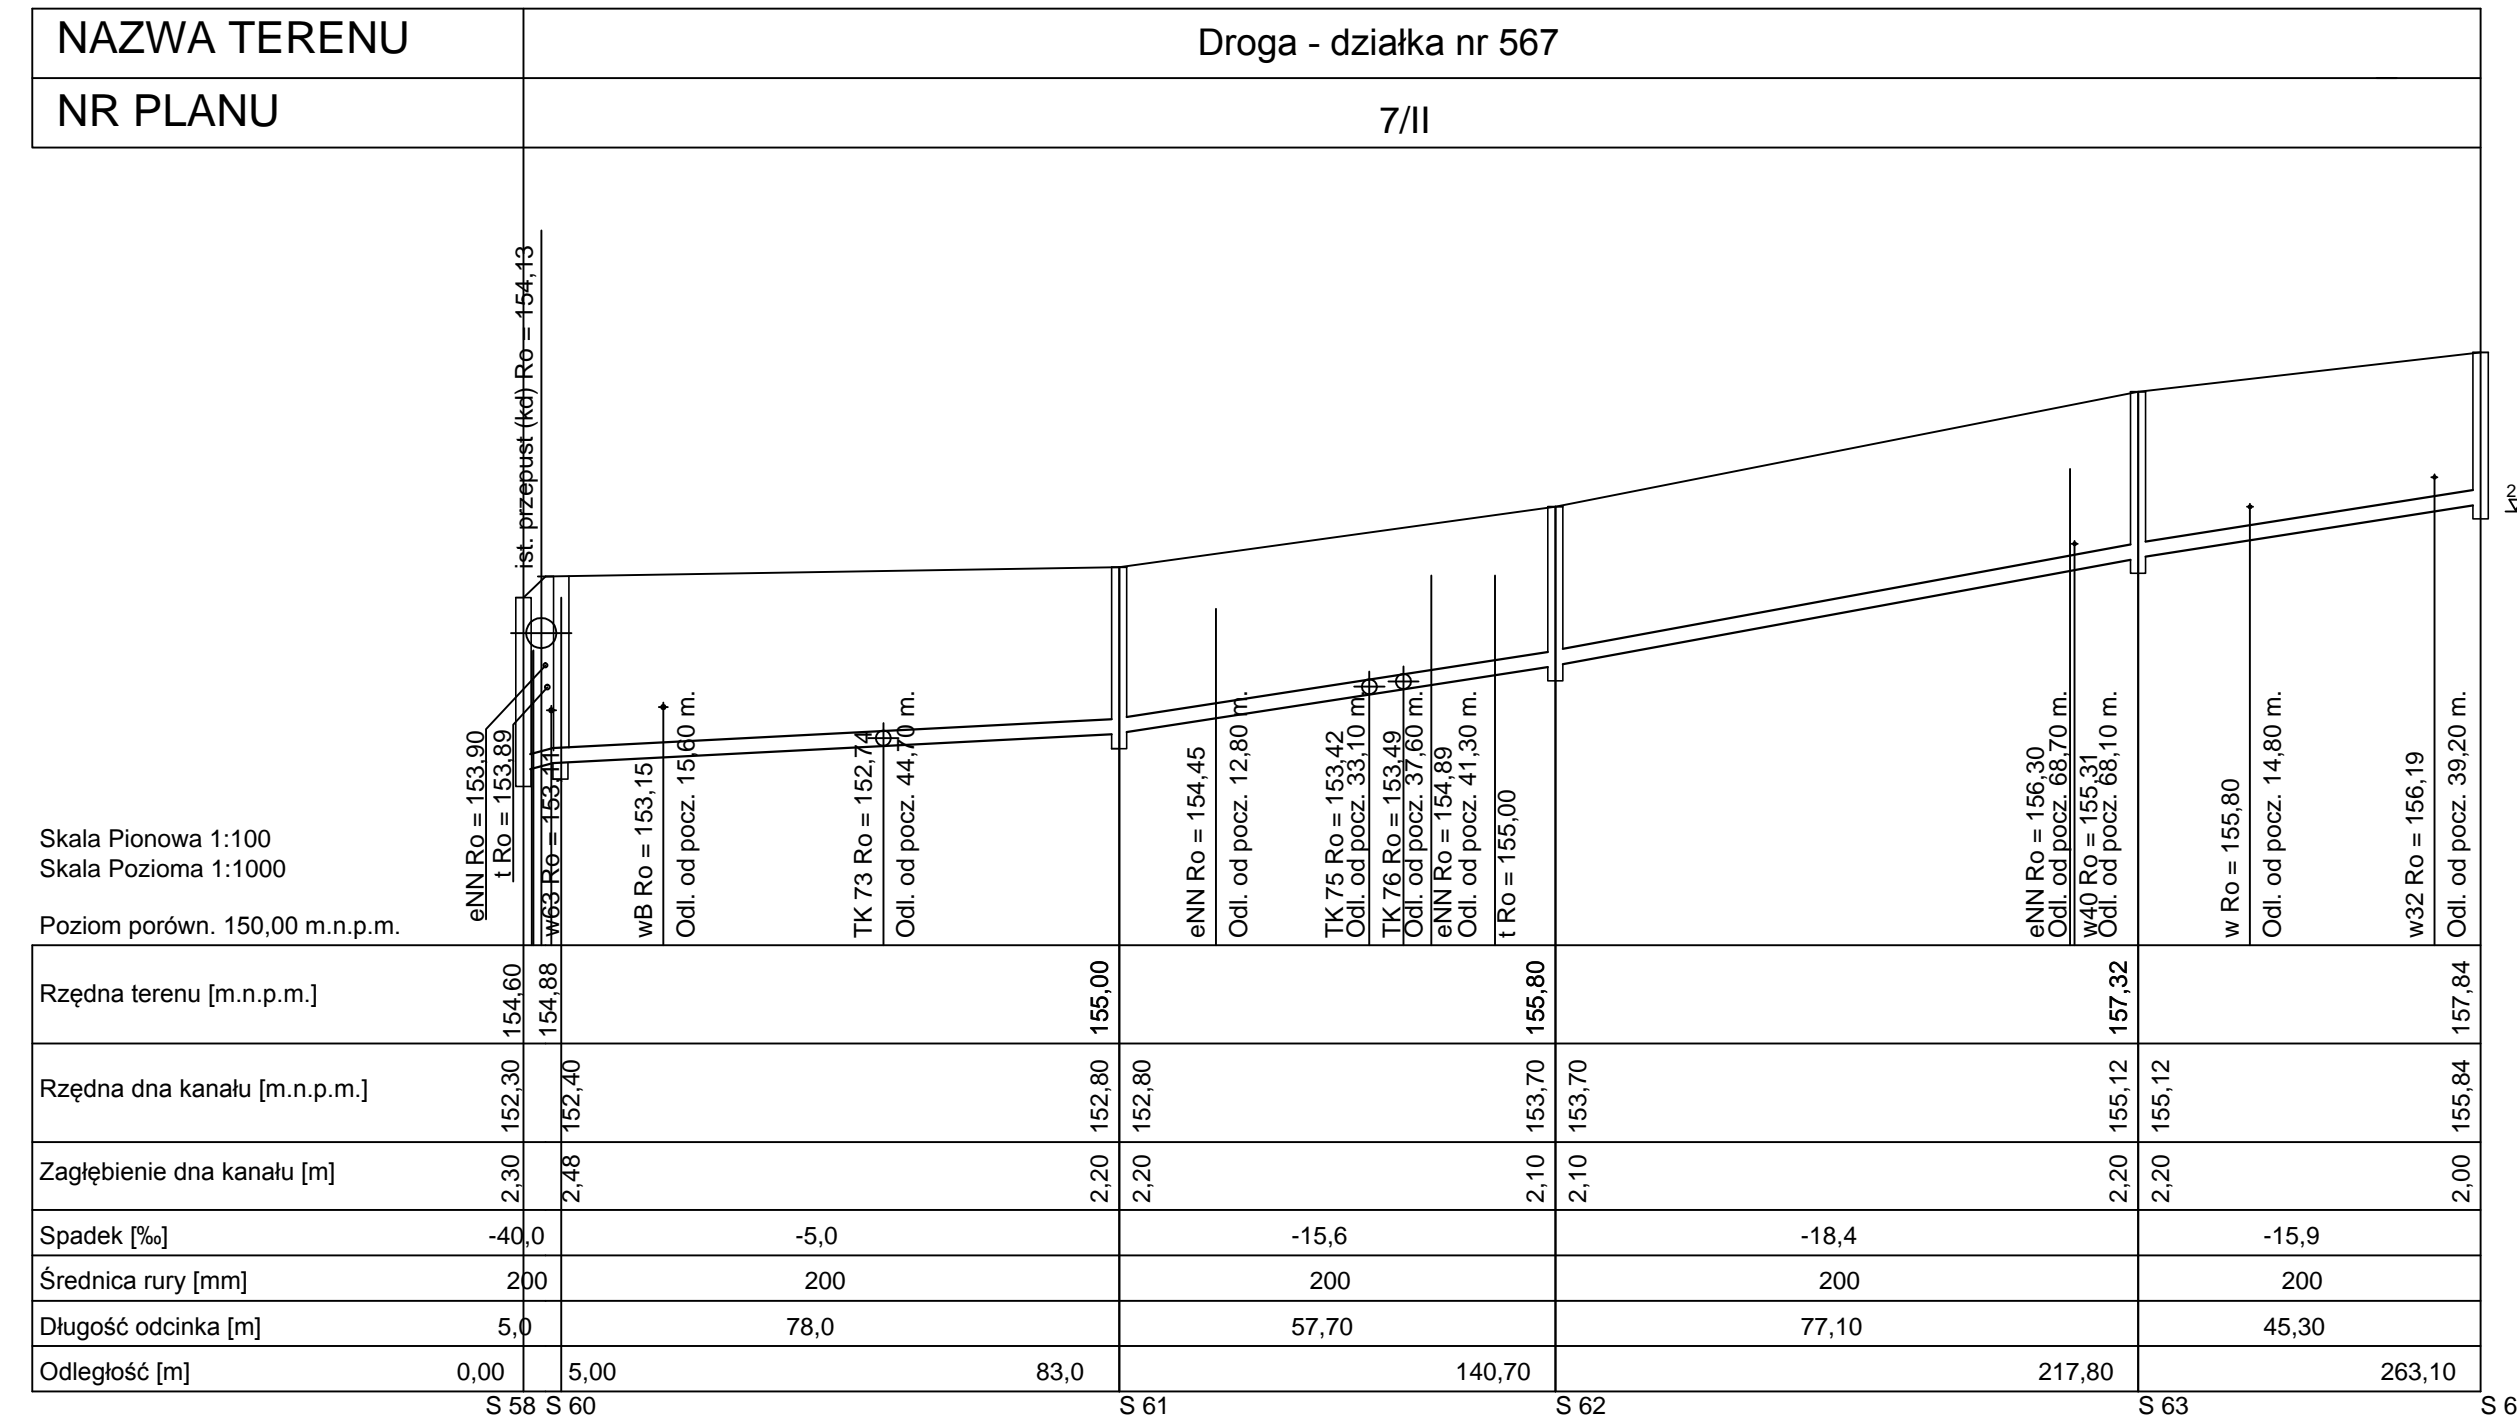

Skala Pionowa 1:100
Skala Pozioma 1:1000
Poziom porówn. 150,00 m.n.p.m.

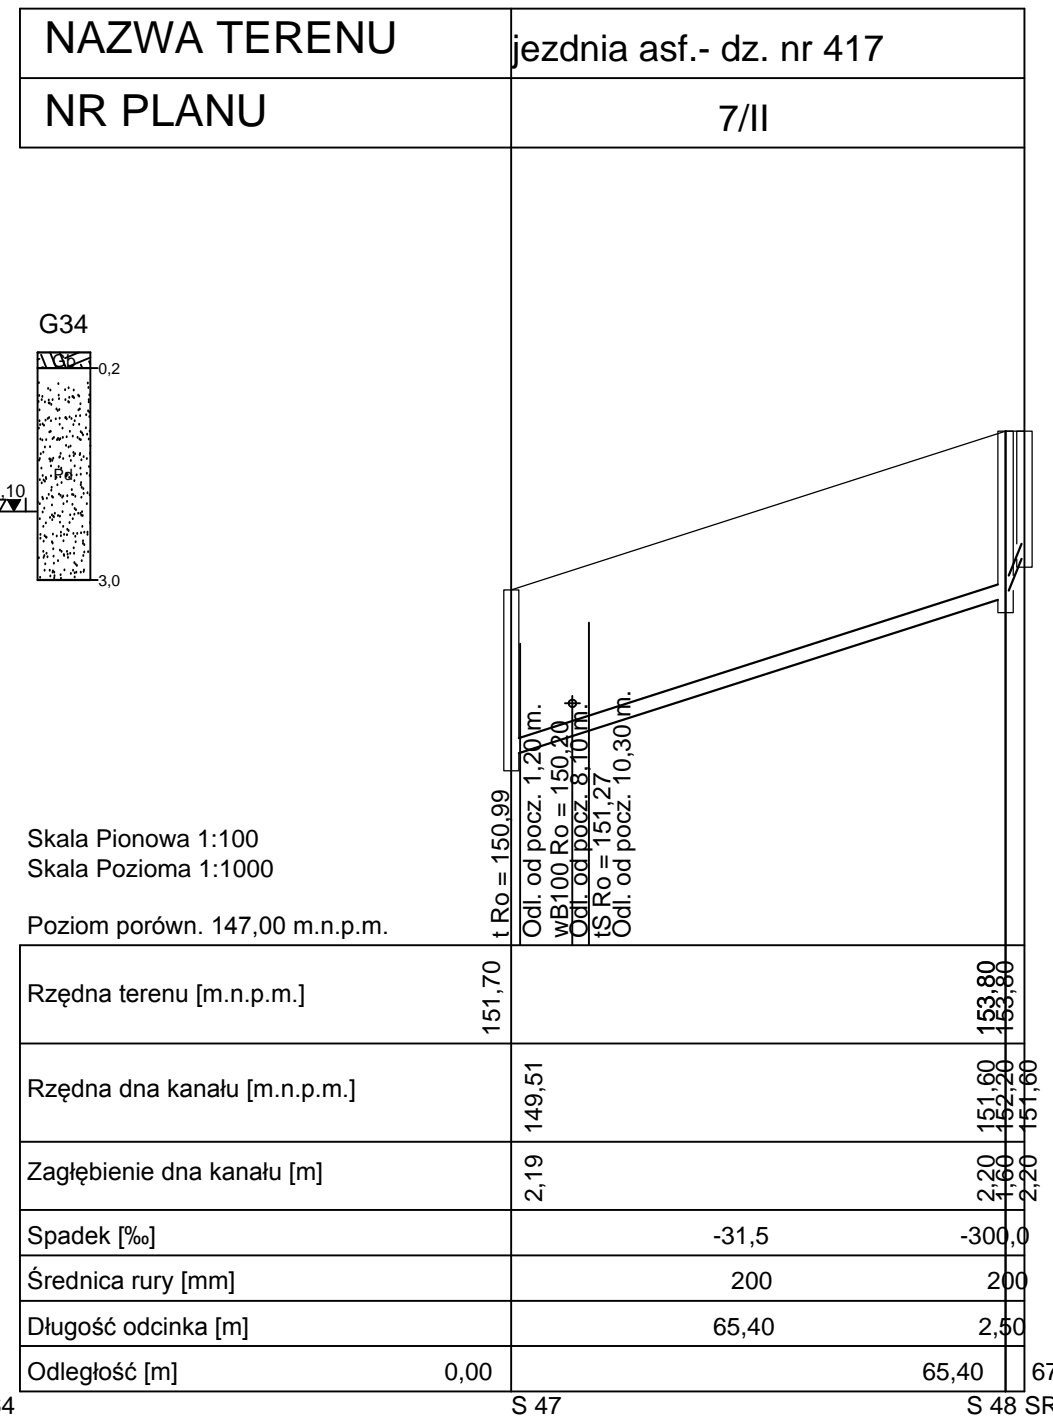

Skala Pionowa 1:100
Skala Pozioma 1:1000
Poziom porówn. 147,00 m.n.p.m.

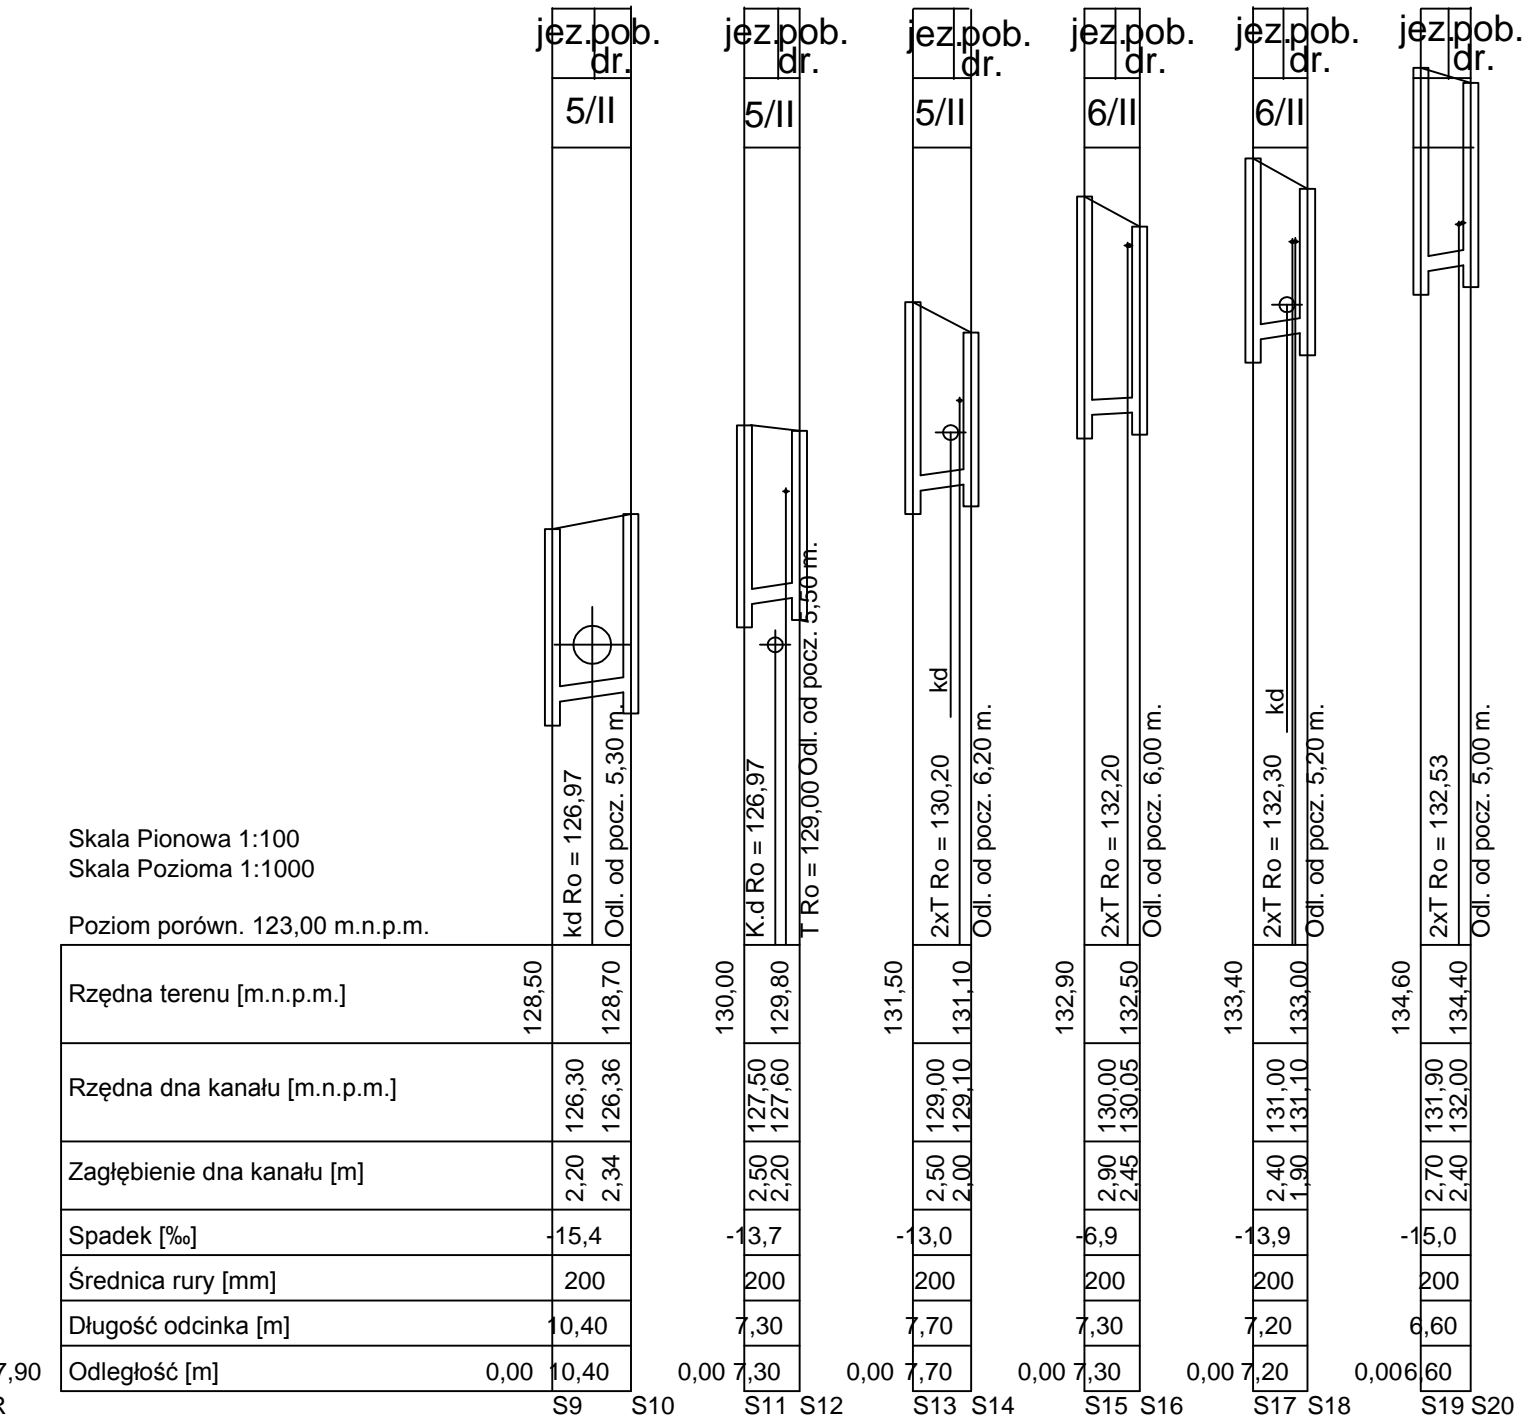

Skala Pionowa 1:100
Skala Pozioma 1:1000
Poziom porówn. 123,00 m.n.p.m.

EKO-SYSTEM KALISZ JÓZEF GRYGORCOWICZ w Kaliszu ul. Rumińskiego 3 tel./fax.: 062/764-22-46, e-mail: ekosystemkalisz@o2.pl			
Stadium	Projekt budowlany Etap II		
Nazwa rysunku			
Investycja	Budowa kanalizacji sanitarnej dla wsi Borek, Wolica, Żydów		
Investor	Gmina Godziesze	Skala	1:100/1000
Objekt	jak inwestycja	Data:	05.2016
Adres obiektu	Gmina Godziesze- Borek, Wolica, Żydów		
Autorzy opracowania	Nr uprawnień	Podpis	Nr rys.:
Projektant	mgr inż. Józef Grygorciewicz		20/II
Opracował	mgr inż. Tomasz Grygorciewicz		
Sprawdzający	mgr inż. Jan Lenartowski		