PROJEKT ZAGOSPODAROWANIA TERENU

SIECI KANALIZACJI SANITARNEJ GRAWITACYJNO-TŁOCZNEJ W M-ŚCIACH KĄPIE I KRZEMIONKA, GMINA GODZIESZE WIELKIE - KOREKTA LOKALIZACJI POMPOWNI ŚCIEKÓW PS-13 -

SKALA 1:1000

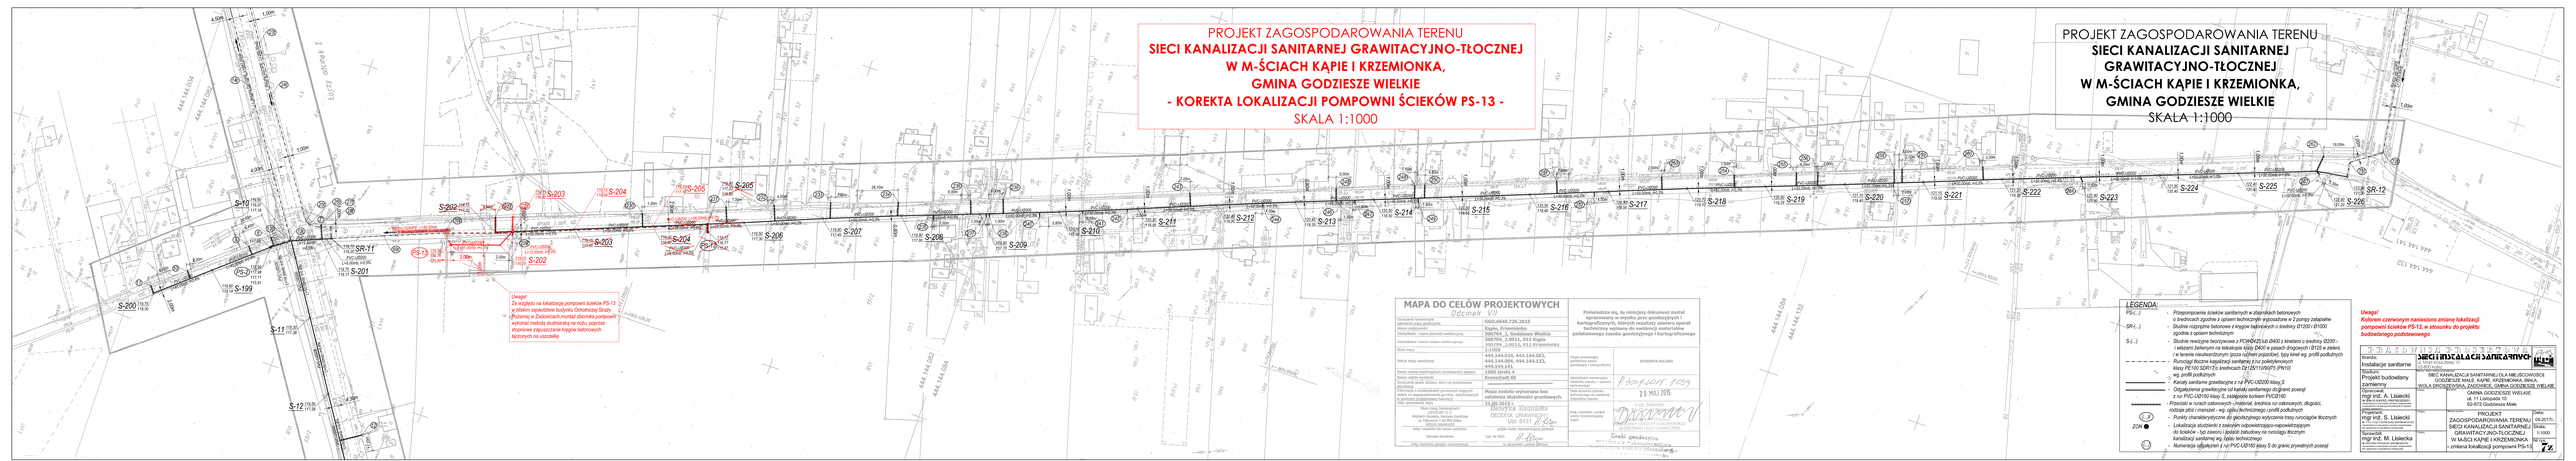

MAPA DO CELÓW PROJEKTOWYCH

Odcinek VII

Oznaczenie kancelaryjne zgłoszenia pracy geodezyjnej	G6G.6640.726.2015
Obręb/Obręby i numery działek/ewidencyjne	Kąpin, Krzemionka, 300704_1, Godziesze Wielkie 300704_2.0011, 011 Kąpin 300704_2.0012, 012 Krzemionka
Skala mapy	1:1000
Data(-y) mapy zasadniczej	444.144.034, 444.144.082, 444.144.084, 444.144.132, 444.145.141
Rodzaj zbioru współrzędnych prostokątnych płaskich	1965 strefa 4
Nazwa układu wysokościowego	Kronsztad 60
Oświadczenie o uzyskiwaniu przekazanych informacji wyłącznie na zabezpieczonych punktach, dokumentacji geodezyjnej i kartograficznej	Mapa zasadnicza wykonana bez ustalenia służebności gruntowych.
Data opracowania mapy	23.03.2015 r.
Imię, nazwisko, podpis osoby sporządzającej mapę, nr uprawnień	Henryka Kamińska GEODETA UPRAWNIONY Upr. dec. nr 9433
Imię, nazwisko, podpis osoby sprawdzającej	Henryka Kamińska Upr. dec. nr 9433

Podważalizca się, że niniejszy dokument został sporządzony w wyniku prac geodezyjnych i kartograficznych, których rezultaty zawiera operat techniczny, przyjęty do państwowego zasobu geodezyjnego i kartograficznego

Organ przyjmujący zatwierdzenie pracy geodezyjnej i kartograficznej	STAROSTA KOŹMIŃSKI
Adnotacje weryfikacyjne, materiały zasobu – opinia, data, podpis	Pozytywnie 1059
Data wydania zgodnie technologiem do zasobu geodezyjnego zasobu	28 MAJ 2015
Imię, nazwisko i podpis osoby reprezentującej organ	Jan Smoliński Starosta Koźmiński

ZGODNOŚĆ DOKUMENTU

LEGENDA:

- PS(-) – Projektowane pompownie ścieków sanitarnych w studniach betonowych o średnicach zgodnie z opisem technicznym wyposażone w 2 pompy zatapialne
- SR-(-) – Studnia rozprężna betonowa z kręgów żelbetowych o średnicy Ø1200 i Ø1000 zgodnie z opisem technicznym
- S-(..) – Studnie rewizyjne tworzywowe z PCW/HDPE/b.lub Ø400 z kinetami o średnicy Ø200/..../ i włazami żeliwnymi na betonowym stopniu Ø400 w pasach drogowych i Ø125 w zieleni, i w terenie nieutwardzonym (ocza ruchem pojazdów), typ kinet wg. profili podłużnych
- Rurociągi tłoczne kopalnianej sanitarnej z rur polietylenowych klasy PE100 SDR17,6 średnicach De125/110/90/75 (PN10) wg. profili podłużnych
- Kanały sanitarne grawitacyjne z rur PVC-U/Ø200 klasy S
- Odgałęzienia grawitacyjne od kanału sanitarnego do granic posesji z rur PVC-U/Ø160 klasy S zakończone korkiem PVC/Ø160
- Przecięcia w rurach osiowych – materiał, średnica rur osiowych, długość, rodzaje płyt i manszet – wg. opisu technicznego i profili podłużnych
- Punkty charakterystyczne do geodezyjnego wytyczenia trasy kanalizacji tłocznych
- Lokalizacja studzienki z zaworem odpowietrzająco-napowietrzającym do ścieków - typ zaworu i sposób zabudowy na rurociągu tłocznym kanalizacji sanitarnej wg. opisu technicznego
- Numeracja odcinków i rur PVC-U/Ø160 klasy S do granic prywatnych posesji

Uwaga!
Kolorem czerwonym naniesiono zmianę lokalizacji pompowni ścieków PS-13, w stosunku do projektu budowlanego podstawowego

Branża: Instalacje sanitarne	Nazwa obiektu: SIECI KANALIZACJI SANITARNEJ GRAWITACYJNO-TŁOCZNEJ W M-ŚCIACH KĄPIE I KRZEMIONKA, GMINA GODZIESZE WIELKIE	Skala: 1:1000
Projekt budowlany zamienny: mgr inż. A. Lisiecki	Adres obiektu: SIEĆ KANALIZACJI SANITARNEJ DLA MIEJSCOWOŚCI GODZIESZE MAŁE, KĄPIE, KRZEMIONKA, BIAŁY BÓR GMINA GODZIESZE WIELKIE POWIAT KOŹMIŃSKI WIELKOPOLSKA	
Projektował: mgr inż. S. Lisiecki	Adres biura projektowego: 63-610 Godziesze Małe	Data: 09.2015 r.
Sprawdził: mgr inż. M. Lisiecka	PROJEKT ZAGOSPODAROWANIA TERENU SIECI KANALIZACJI SANITARNEJ GRAWITACYJNO-TŁOCZNEJ W M-ŚCIACH KĄPIE I KRZEMIONKA zmiana lokalizacji pompowni PS-13	Skala: 1:1000