



# PRZEKROJE NORMALNE

## A-A

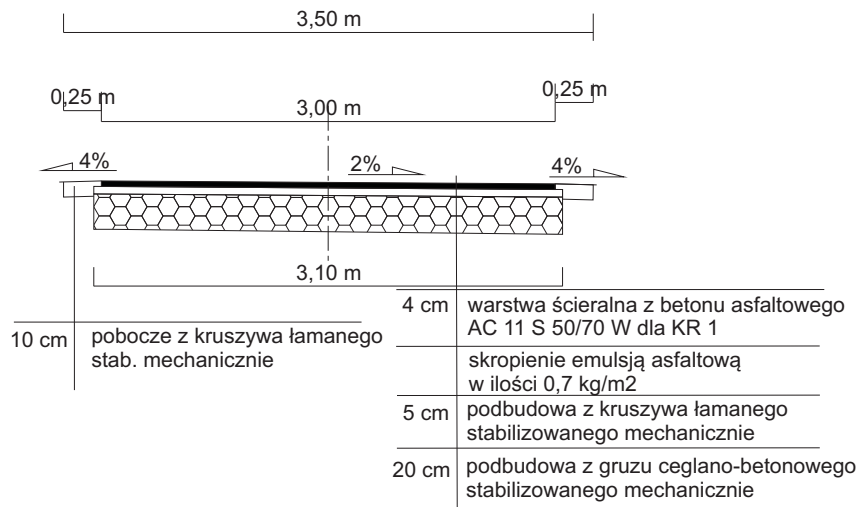

## B-B

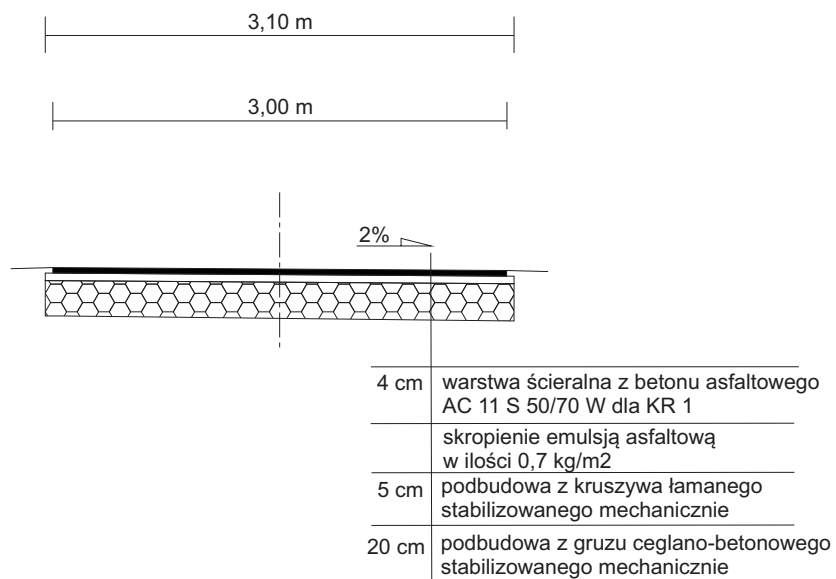

Obiekt	Przebudowa drogi gminnej dojazdowej w Rafałowie	
Lokalizacja	<b>Rafałów dz. nr 90 gmina Godziesze Wielkie</b>	skala 1:50
Temat rysunku	<b>Przekrój normalny</b>	branża drogowa
Inwestor	Gmina Godziesze Wielkie	data 05.2017
Projektował	inż. Arkadiusz Rygas	nr rys. <b>3</b>
Opracował	inż. Szymon Szydłowski	