
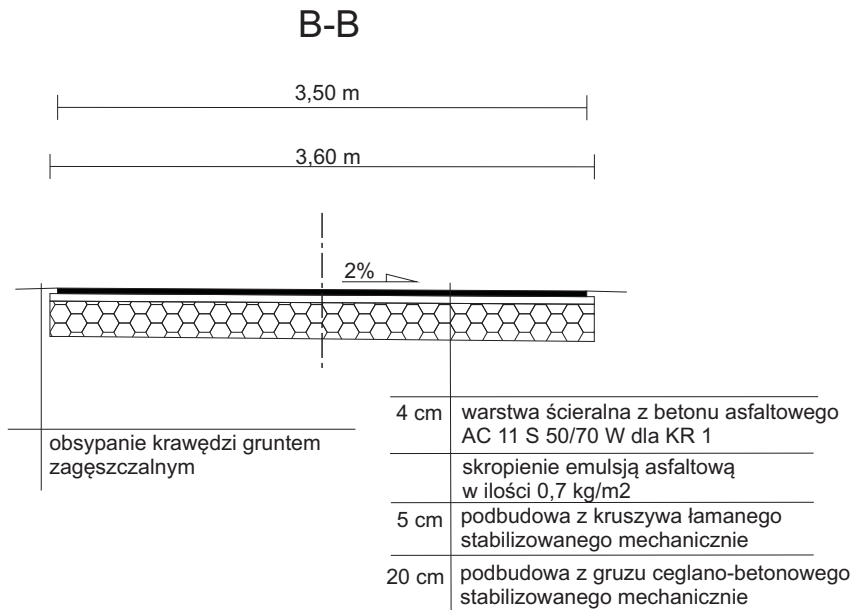


# PRZEKROJE NORMALNE

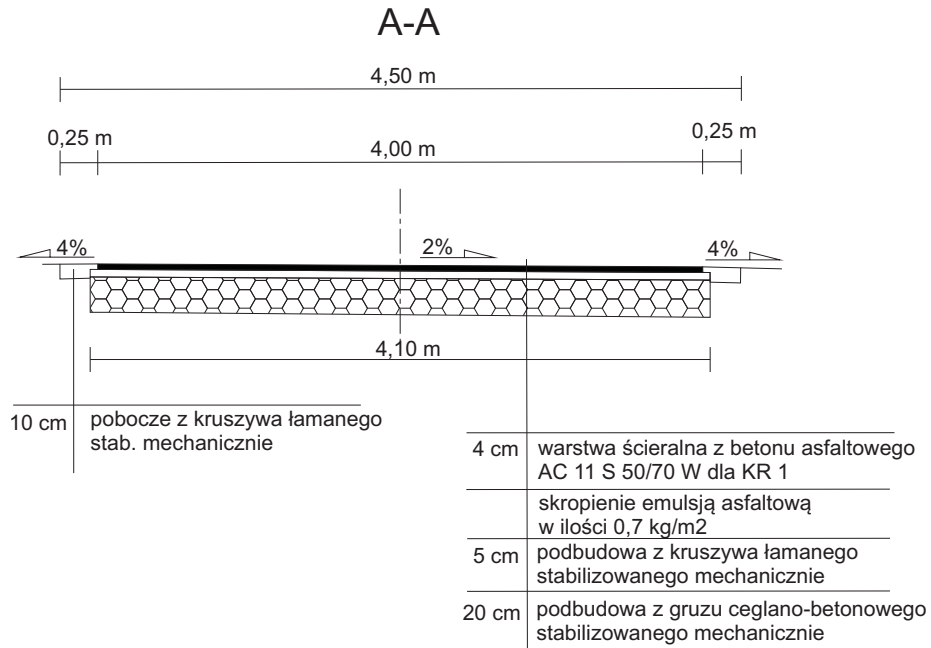

Obiekt	<b>Przebudowa drogi gminnej dojazdowej w Skrzatkach</b>	
Lokalizacja	<b>Skrzatki dz. nr 373 gmina Godziesze Wielkie</b>	skala 1:50
Temat rysunku	<b>Przekrój normalny</b>	branża drogowa
Inwestor	Gmina Godziesze Wielkie	data 05.2017
Projektował	inż. Arkadiusz Rygas	<b>3</b>
Opracował	inż. Wojciech Grygielski	