


PRZEKRÓJ NORMALNY

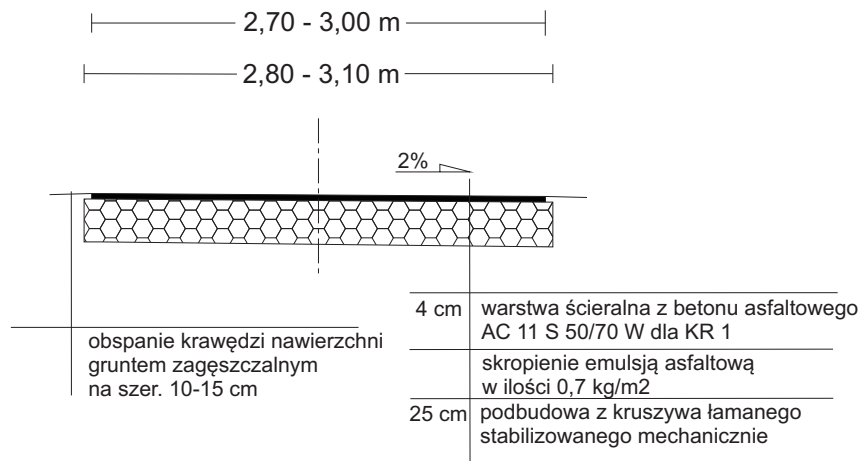

Obiekt	Przebudowa drogi gminnej dojazdowej w Woli Droszewskiej	
Lokalizacja	Wola Droszewska dz. nr 298 gmina Godziesze Wielkie	skala 1:50
Temat rysunku	Przekrój normalny	branża drogowa
Inwestor	Gmina Godziesze Wielkie	data 05.2017
Projektował	inż. Arkadiusz Rygas	nr rys.
Opracował	inż. Szymon Szydłowski	3