




ELEWACJA FRONTOWA - PÓŁNOCNA

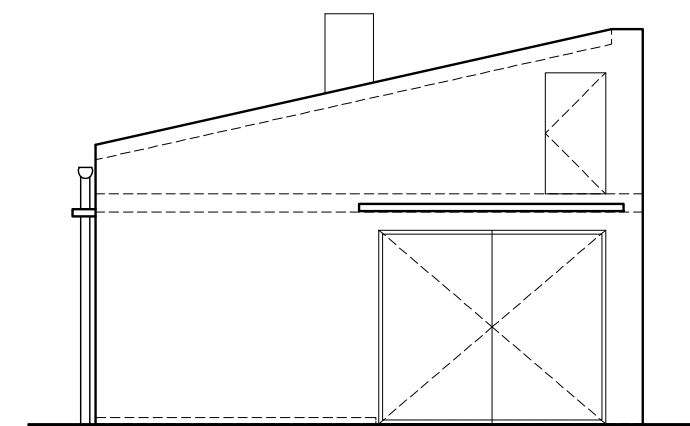

ELEWACJA BOCZNA - ZACHODNIA

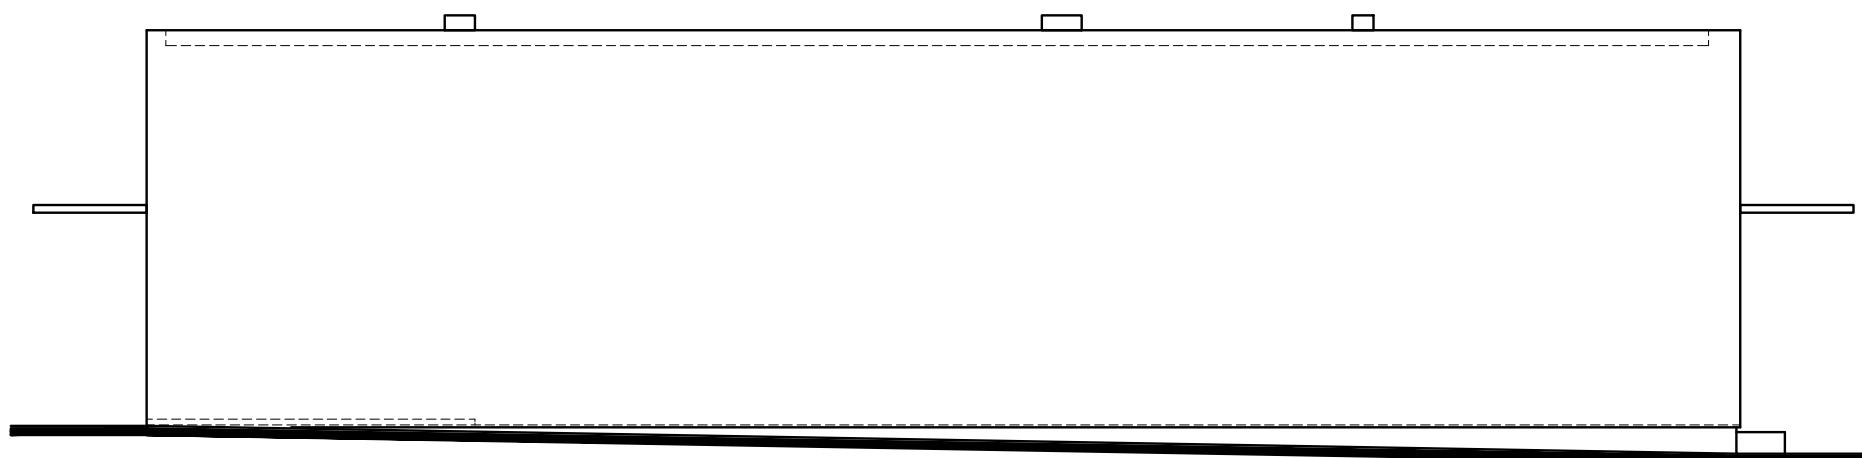

ELEWACJA TYLNA - POŁUDNIOWA

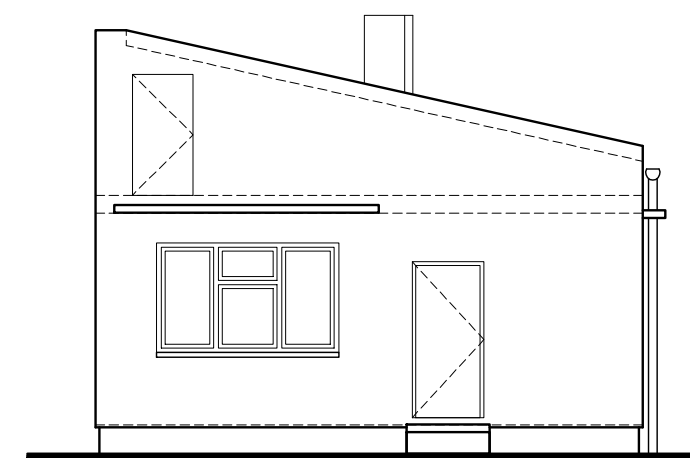

ELEWACJA BOCZNA - WSCHODNIA

NINIEJSZE OPRACOWANIE ZOSTAŁO WYKONANE ZA POMOCĄ LICENCJONOWANEGO OPROGRAMOWANIA
 AUTOCAD LT 2009 nr seryjny: 348-09198854

ELEWACJE		Skala: 1:100
Stadium: INWENTARYZACJA	Branża: OGÓLNOBUDOWLANA	Data: CZERWIEC 2015
Nazwa obiektu:	Budynek gospodarczo - warsztatowy	
Adres obiektu:	62-872 - Godziesze Małe, Godziesze Wielkie ul. 11 Listopada dz. nr 520/4 obręb ewid. 0005	
Projektant:	mgr inż. arch. Paweł A. Woźniak upr. NB/U/7342/67/98	Podpis:
Asystent proj.:	inż. Błażej Rogalski	Podpis:
ASP-96 ARCHITEKTONICZNE STUDIO PROJEKTOWE mgr inż. arch. PAWEŁ A. WOŹNIAK		Rys. nr: i4
63-400 Ostrow Wielkopolski, ul. Wrocławska 58/4, tel. (62) 735 2773, fax. (62) 735 5263, e-mail: asp-96@wp.pl		