




ELEWACJA TYLNA - POŁUDNIOWA

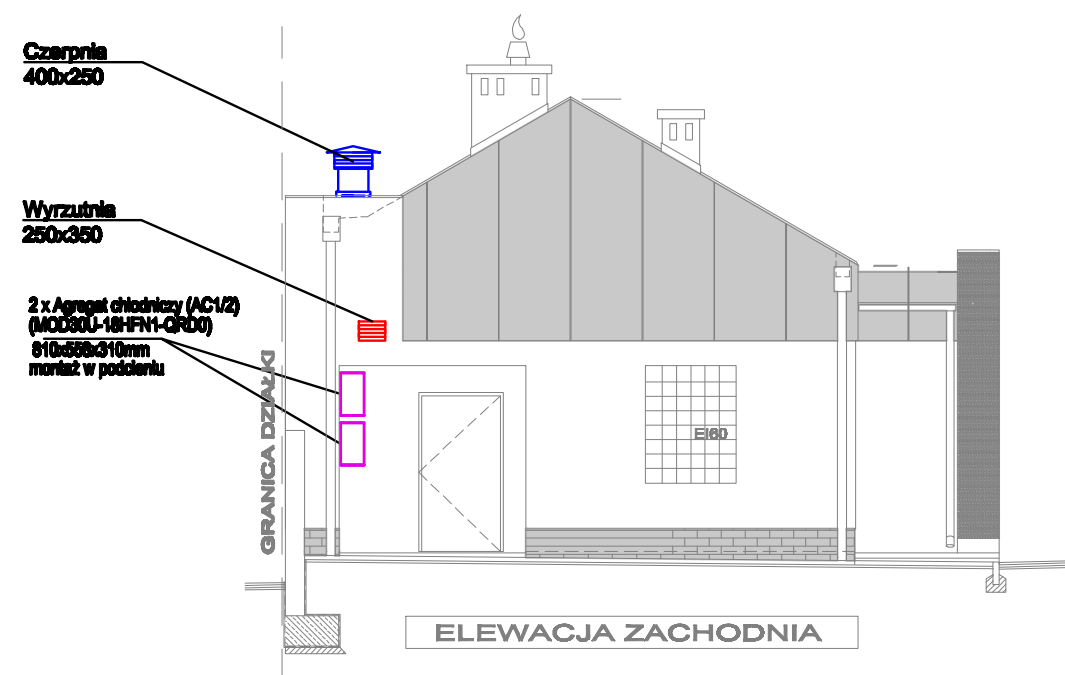

ELEWACJA ZACHODNIA

NINIEJSZE OPRACOWANIE ZOSTAŁO WYKONANE ZA POMOCĄ LICENCJONOWANEGO OPROGRAMOWANIA AUTOCAD LT 2008 nr seryjny: 348-09198884

ELEWACJE PN. PD, WSCH, ZACH		Skala: 1:100
Stadium: PROJEKT BUDOWLANY	Branża: SANITARNA	Data: GRUDZIEŃ 2015
Nazwa obiektu:	PRZEBUDOWA I ROZBUDOWA BUDYNKU GOSPODARCZEGO ZWIĄZANA ZE ZMIANĄ SPOSOBU UŻYTKOWANIA NA "BUDYNEK TRADYCYJ GMINY GODZIESZE WIELKIE" Z INFRASTRUKTURĄ TOWARZYŻĄCĄ I BUDOWĄ PARKINGU SAMOCHODOWEGO DLA 20-6TU MIEJSC POSTOJOWYCH	
Adres obiektu:	62-872 Godziesze Małe, Godziesze Wielkie ul. 11 listopada, ul. ks. kardynała Stefana Wyszyńskiego dz. nr 520/4, 527/2, obręb ewidencyjny 0005	
Projektant:	inż. Tadeusz Pietrowiak upr. 74/89 WKP/IS/0570/03 UPRAWNIENIA BUDOWLANE DO PROJEKTOWANIA BEZ OGRANICZEŃ W SPECJALNOŚCI INSTALACJI SANITARNYCH	Podpis:
Asystant proj.:	mgr inż. Krzysztof Pietrowiak	Podpis:
ASP-96 ARCHITEKTONICZNE STUDIO PROJEKTOWE mgr inż. arch. PAWEŁ A. WOŹNIAK 63-400 Ostrów Wielkopolski, ul. Wrocławska 58/4, tel. (62) 735 2773, fax. (62) 735 9283, e-mail: asp-96@wp.pl		Rys. nr. IS-8