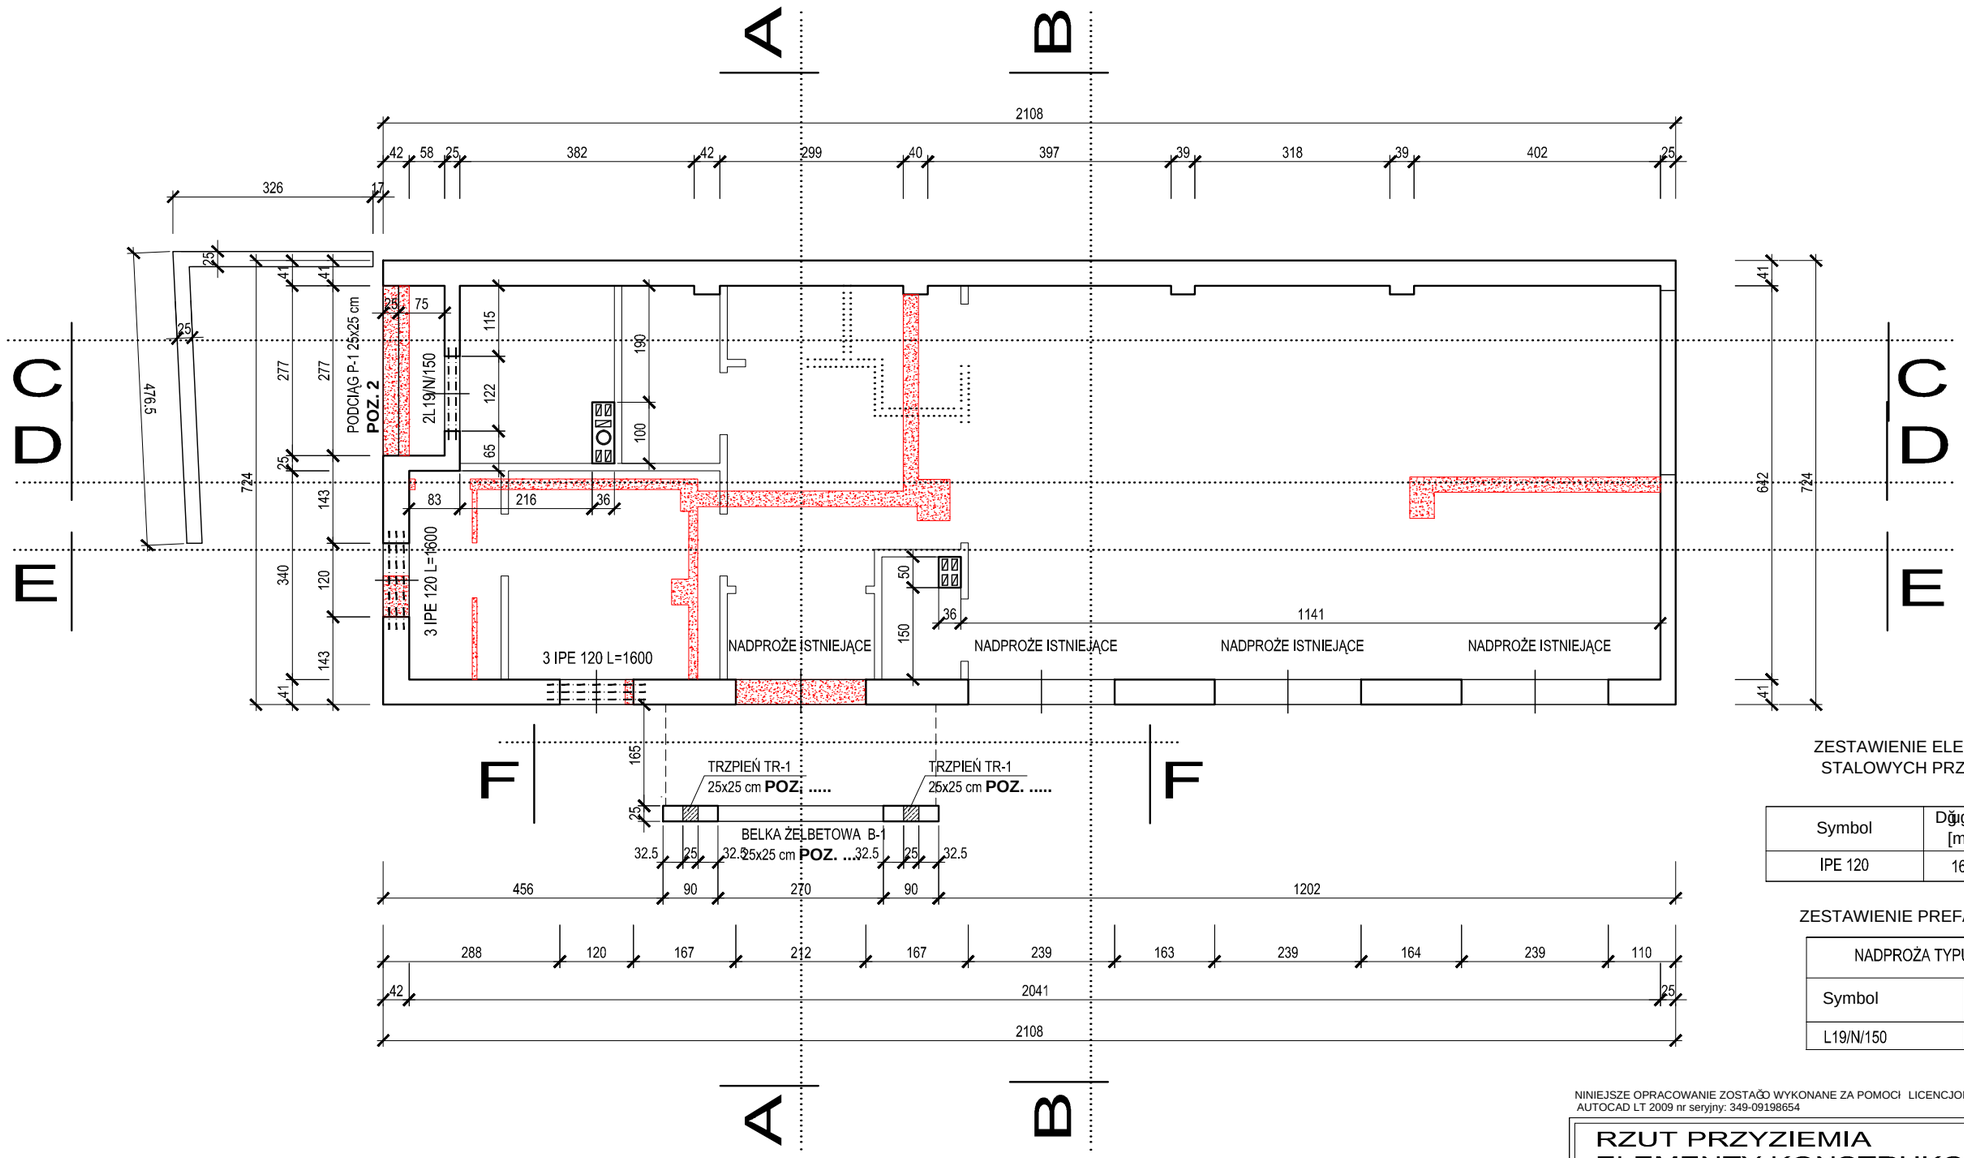

ZESTAWIENIE ELEMENTÓW STALOWYCH PRZYZIEMIA

Symbol	Długość [mm]	Ilość sztuk
IPE 120	1600	6

ZESTAWIENIE PREFABRYKATÓW

NADPROŻA TYPU L-19	
Symbol	Ilość sztuk
L19/N/150	2

NINIEJSZE OPRACOWANIE ZOSTAŁO WYKONANE ZA POMOCĄ LICENCJONOWANEGO OPROGRAMOWANIA AUTOCAD LT 2009 nr seryjny: 349-09198654

RZUT PRZYZIEMIA ELEMENTY KONSTRUKCYJNE		Skala: 1:100
Stadium: PROJEKT BUDOWLANY	Branża: KONSTRUKCJA	Data: GRUDZIEŃ 2015
Nazwa obiektu:	PRZEBUDOWA I ROZBUDOWA BUDYNKU GOSPODARCZEGO ZE ZMIANĄ SPOSOBU UŻYTKOWANIA NA BUDYNEK TRADYCJI GMINY GODZIESZE WIELKIE Z INFRASTRUKTURĄ TOWARZYSZĄCĄ. BUDOWA PARKINGU SAMOCHODOWEGO NA 20 MIEJSC POSTOJOWYCH	
Adres obiektu:	62-872 Godziesze Małe, Godziesze Wielkie ul. 11 listopada, ul. ks. kardynała Stefana Wyszyńskiego dz. nr 520/4, 527/2, obręb ewidencyjny 0005	
Projektant:	mgr inż. Jerzy Woźniak upr. nr BN-10.9/32/82 UPRAWNIENIA BUDOWLANE BEZ OGRANICZEŃ DO PROJEKTOWANIA I KIEROWANIA ROBOTAMI BUDOWLANYMI W SPECJALNOŚCI KONSTRUKCYJNO-BUDOWLANEJ	Podpis:
ASP-96 ARCHITEKTONICZNE STUDIO PROJEKTOWE mgr inż. arch. PAWEŁ A. WOŹNIAK 63-400 Ostrów w Wielkopolski, ul. Wrocławska 58/4, tel. (62) 735 2773, fax. (62) 735 9283, e-mail: asp-96@wp.pl		Rys. nr: K2