



BELKA ŻELBETOWA B-1 szt.1

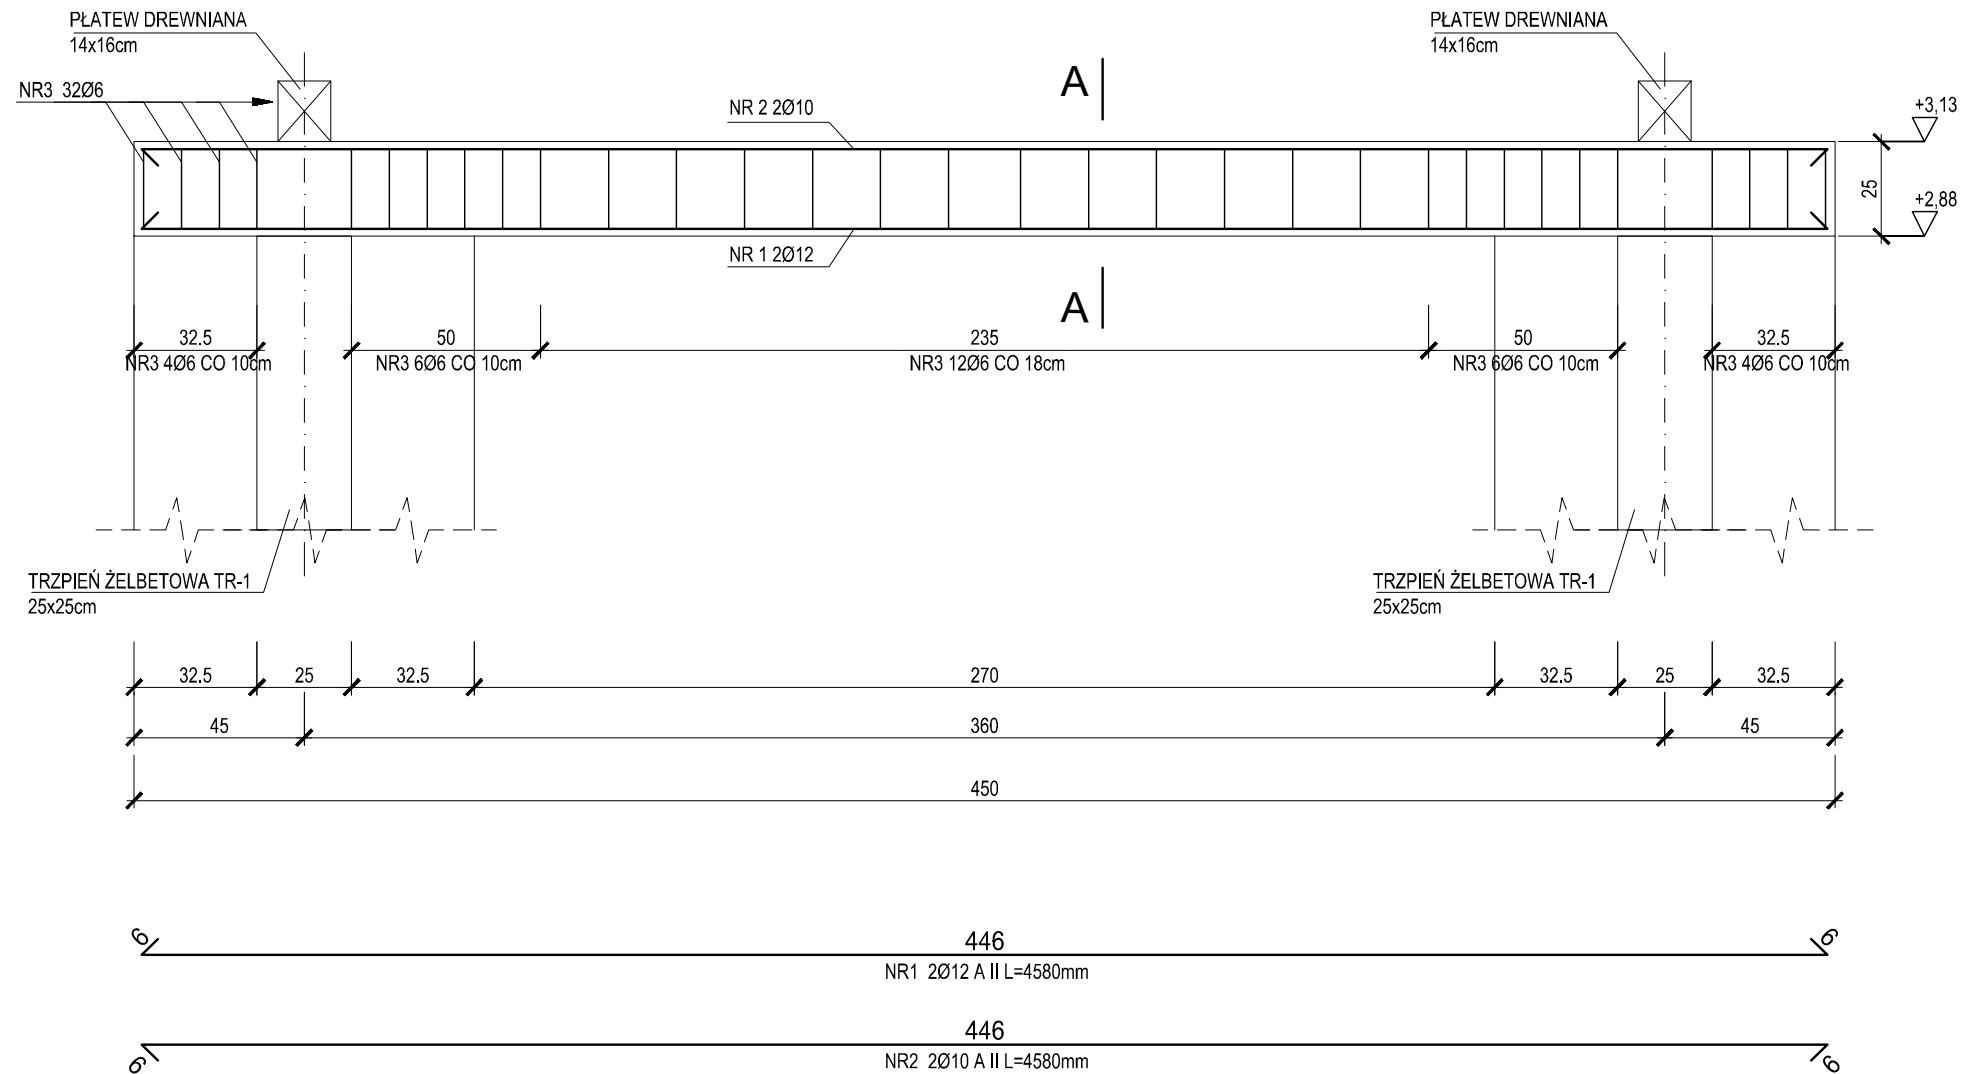

WYKAZ STALI ZBROJENIOWEJ								
NR PRĘTA	Ø PRĘTA	DŁ. PRĘTA	ILOŚĆ			DŁUGOŚĆ RAZEM		
			PRĘTÓW W ELEM.	ELEM.	RAZEM PRĘTÓW	Ø12 A-II	Ø10 A-II	Ø6 A-I
	mm	cm	szt.	szt.	szt.	m	m	m
BELKA ŻELBETOWA B-1 szt.1								
1	12	458	2	1	2	9.16		
2	10	458	2	1	2		9.16	
2	6	96	32	1	32			30.72
RAZEM [m]						9.16	9.16	30.72
MASA JEDN. [kg/m]						0.89	0.62	0.22
MASA [kg]						8.15	5.68	6.76
MASA CAŁKOWITA [kg]						20.59		

BETON C16/20
 STAL A-II 18G2
 A-I S13S STRZEMIONA

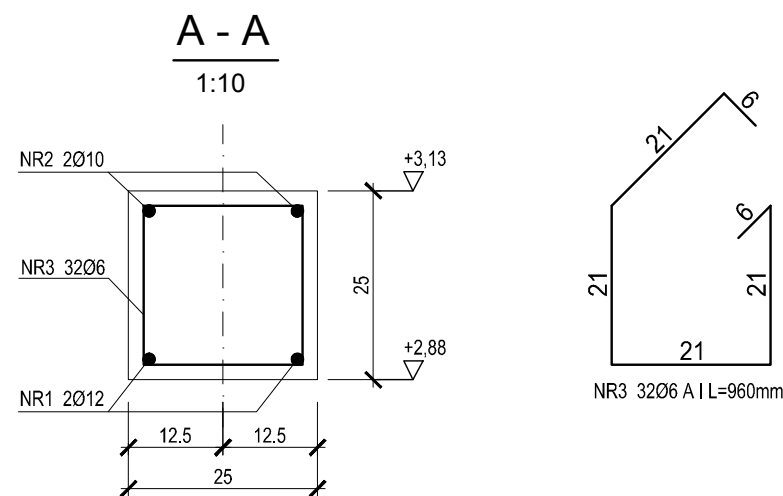

NINIEJSZE OPRACOWANIE ZOSTAŁO WYKONANE ZA POMOCĄ LICENCJONOWANEGO OPROGRAMOWANIA AUTOCAD LT 2009 nr seryjny: 349-09198654

BELKA ŻELBETOWA B-1			Skala:
Stadium: PROJEKT WYKONAWCZY	Branża: KONSTRUKCJA	Data: GRUDZIEŃ 2015	1:20
Nazwa obiektu:	PRZEBUDOWA I ROZBUDOWA BUDYNKU GOSPODARCZEGO ZE ZMIANĄ SPOSOBU UŻYTKOWANIA NA BUDYNEK TRADYCJI GMINY GODZIESZE WIELKIE Z INFRASTRUKTURĄ TOWARZYSZĄCĄ. BUDOWA PARKINGU SAMOCHODOWEGO NA 20 MIEJSC POSTOJOWYCH		
Adres obiektu:	62-872 Godziesze Małe, Godziesze Wielkie ul. 11 listopada, ul. ks. kardynała Stefana Wyszyńskiego dz. nr 520/4, 527/2, obręb ewidencyjny 0005		
Projektant:	mgr inż. Jerzy Woźniak upr. nr BN-10.9/32/82 UPRAWNIENIA BUDOWLANE BEZ OGRANICZEŃ DO PROJEKTOWANIA I KIEROWANIA ROBOTAMI BUDOWLANYMI W SPECJALNOŚCI KONSTRUKCYJNO-BUDOWLANEJ	Podpis:	
ASP-96 ARCHITEKTONICZNE STUDIO PROJEKTOWE mgr inż. arch. PAWEŁ A. WOŹNIAK 63-400 Ostrów Wielkopolski, ul. Wrocławska 58/4, tel. (62) 735 2773, fax. (62) 735 9283, e-mail: asp-96@wp.pl			Rys. nr: K5